


# INWENTARYZACJA PRZEKRÓJ A-A; SKALA 1:100

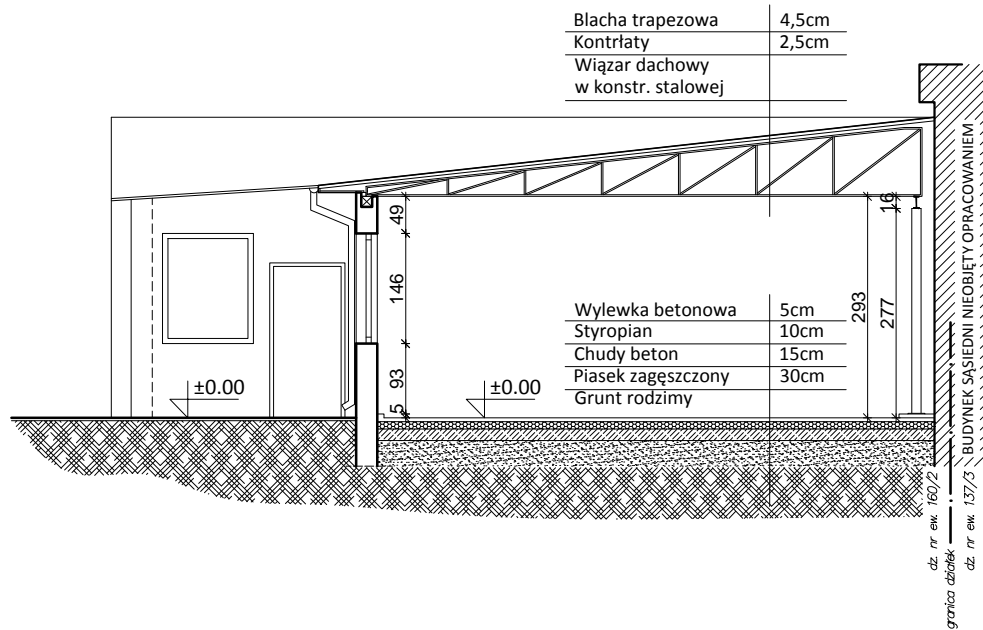

**KOMBUD RAFAŁ MARCINIAK TEL. 514 908 159, BIURO\_KOMBUD@WP.PL**

OPRACOWANIE CHRONIONE PRAWAMI AUTORSKIMI.  
POWIELANIE LUB WYKORZYSTYWANIE NIEZGODNIE Z PRZEZNACZENIEM BEZ ZGODY WŁAŚCIELA DOKUMENTACJI JEST ZABRONIONE.

PROJEKT:

Projekt Rozbiórki Budynku Garażu

LOKALIZACJA INWESTYCJI:

05-230 Kobyłka, ul. Poprzeczna 18  
dz. nr 160/2 obręb 35

INWESTOR:

Powiat Wołomiński  
05-200 Wołomin, ul. Prądyńskiego 3

TYTUL RYSUNKU:

INWENTARYZACJA - Przekrój A-A

PROJEKTANT:

inż. Zbigniew Rybus

UPRAWNIENIA:

LOD/2073/PWOK/13

PODPIS:

SPRAWDZAJĄCY:

-----

UPRAWNIENIA:

-----

PODPIS:

ASYSTENT:

mgr inż. arch. Bartosz Dobrowolski

UPRAWNIENIA:

PODPIS:

BRANŻA:

KONSTRUKCJA

FAZA:

PR

SKALA:

1:100

DATA:

11.2020

ROZMIAR ARKUSZA:

210x297

NR RYSUNKU:

INW-02

STRONA: