



RDZEŃ ŻELBETOWY RD/4 x1szt. BETON C25/30 STAL A-IIIN (B500SP)

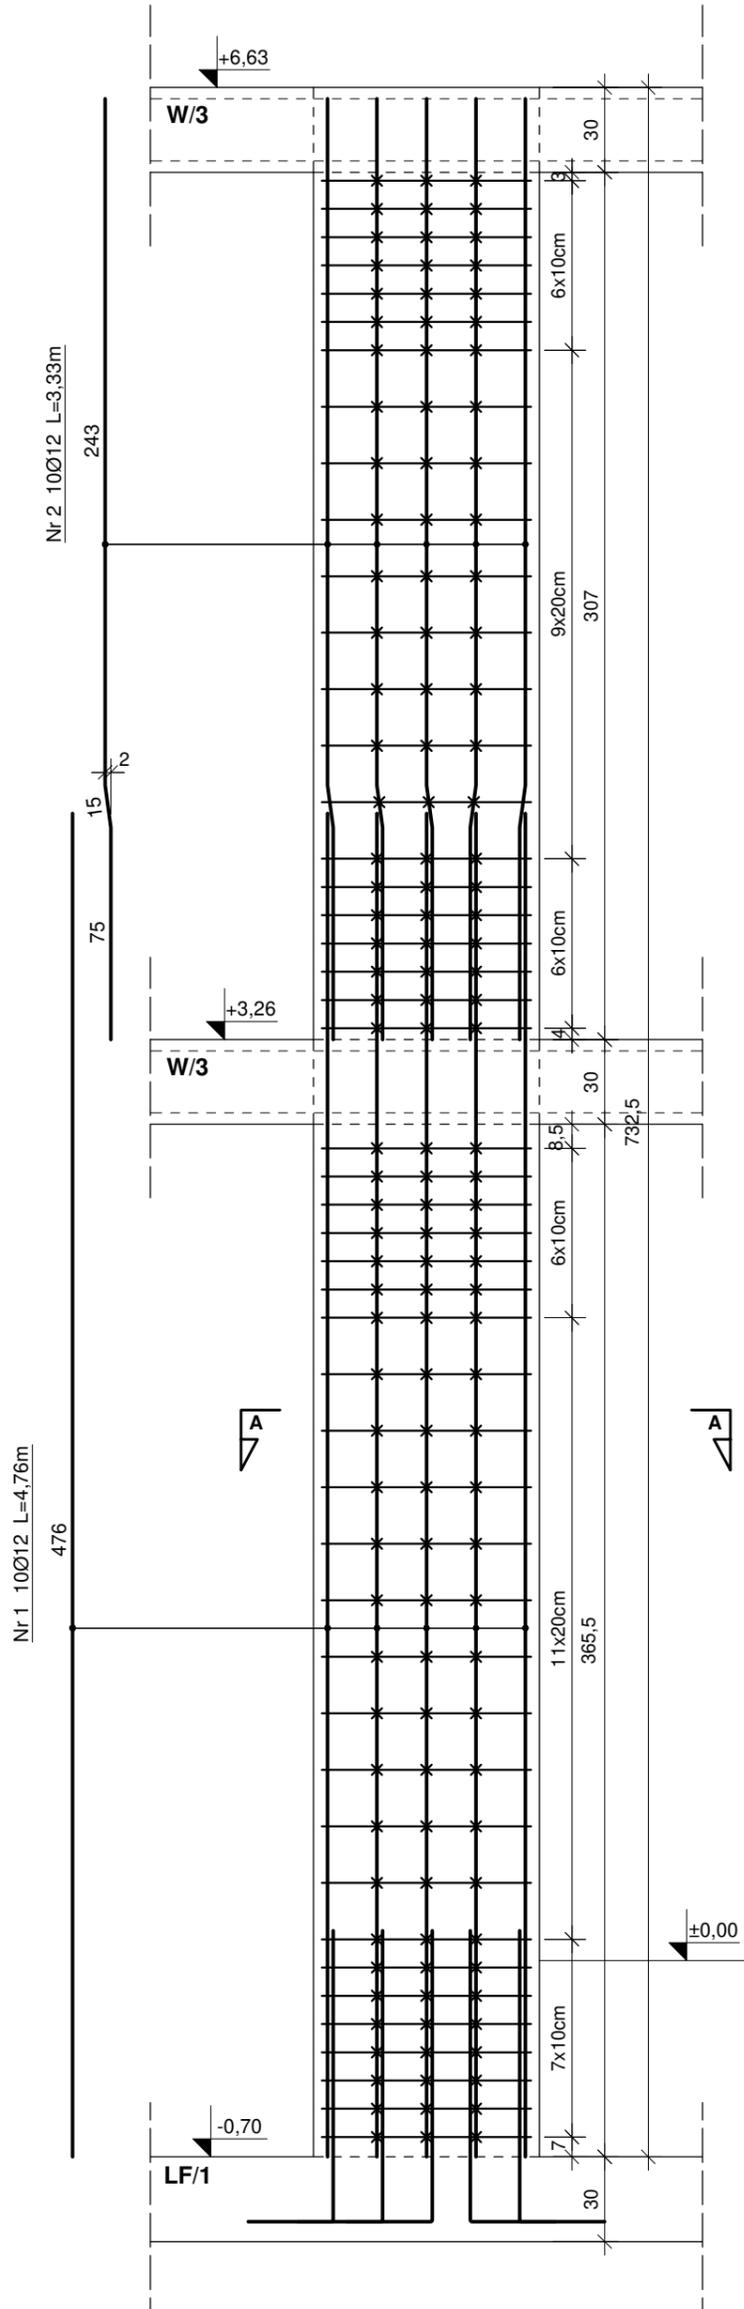

PRZEKRÓJ A-A

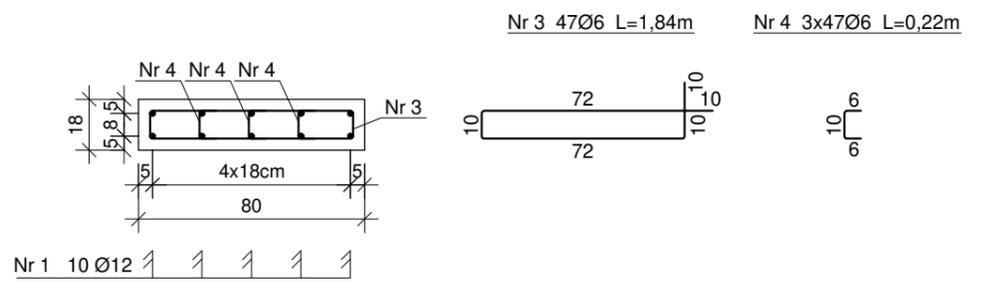

WYKAZ STALI ZBROJENIOWEJ									
ELEMENTY		PRĘTY ZBROJENIA							
Nazwa	Liczba szt.	Nr pręta	Średnica mm	Długość m	Liczba w 1 elem. szt.	Liczba ogólna szt.	AIIIN B500SP		
							φ6	φ8	φ12
RD/4	1	1	12	4,76	10	10			47,60
		2	12	3,33	10	10			33,30
		3	6	1,84	47	47	86,48		
		4	6	0,22	141	141	31,02		
Długość ogólna						m	117,50	0,00	80,90
Masa 1m pręta						kg	0,222	0,395	0,888
Masa prętów wg średnic						kg	26,09	0,00	71,84
Masa prętów wg gatunków stali						kg	97,92		



KOMBUD RAFAŁ MARCINIAK TEL. 514 908 159, BIURO_KOMBUD@WP.PL
OPRACOWANIE CHRONIONE PRAWAMI AUTORSKIMI.
POMIENIANIE LUB WYKORZYSTYWANIE NIEZGODNIE Z PRZEZNACZENIEM BEZ ZGODY WŁAŚCIELA DOKUMENTACJI JEST ZABRONIONE.

PROJEKT:			Projekt budowlany budowy nowej siedziby Powiatowego Środowiskowego Domu Samopomocy typu "A"		
LOKALIZACJA INWESTYCJI:			05-230 Kobyłka, ul. Poprzeczna 18 dz. nr 160/2,161, 168/3 obręb 35		
INWESTOR:			Powiat Wołomiński 05-200 Wołomin, ul. Prądzyńskiego 3		
TYTUŁ RYSUNKU:			RDZEŃ ŻELBETOWY RD/4		
PROJEKTANT:	UPRAWNIENIA:	PODPIS:			
inż. Zbigniew Rybus	LOD/2073/PWOK/13				
SPRAWDZAJĄCY:	UPRAWNIENIA:	PODPIS:			
mgr inż. Łukasz Kwiatkowski	LOD/2309/POOK/14				
ASYSTENT:	UPRAWNIENIA:	PODPIS:			
BRANŻA:	FAZA:	SKALA:	DATA:	ROZMIAR ARKUSZA:	NR RYSUNKU:
KONSTRUKCJA	PT	1:25	11.2020R.	A3	K-14
					STRONA:
					1