


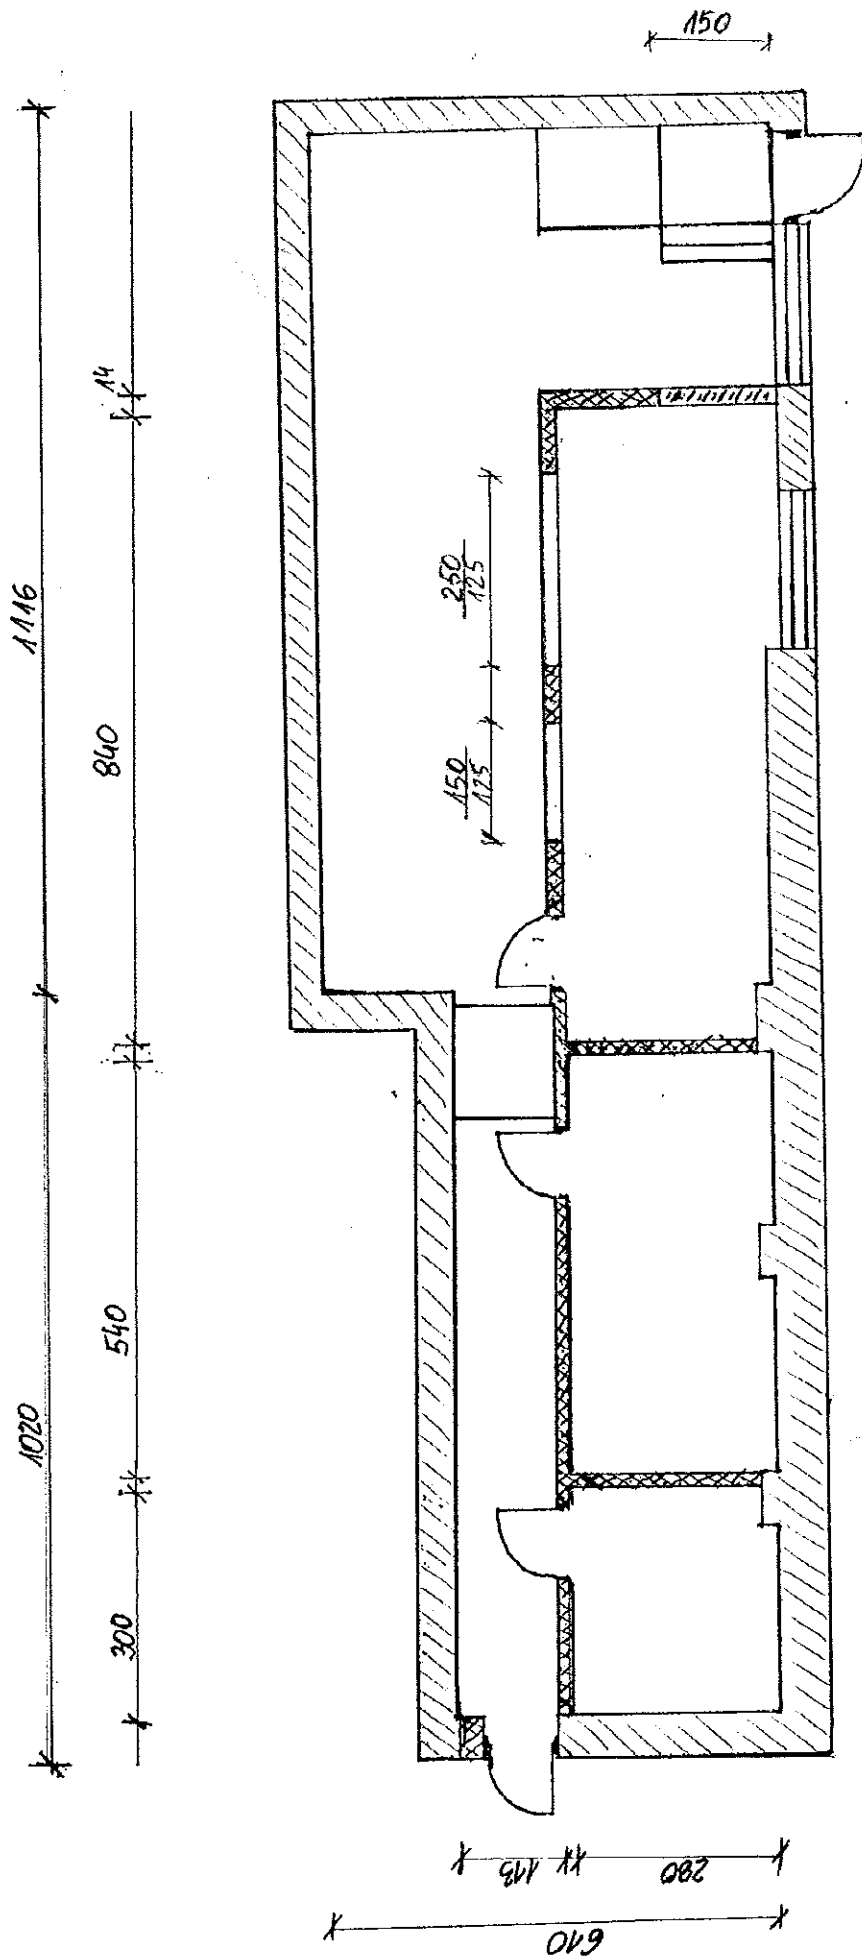


Schemat rozmieszczenia pomieszczeń

Adaptacja pomieszczeń w budynku głównym Starostwa na Biuro
 Paszportów/Wydział Spraw Obywatelskich



-  ściany istniejące
-  nowe ściany
-  luksfery