
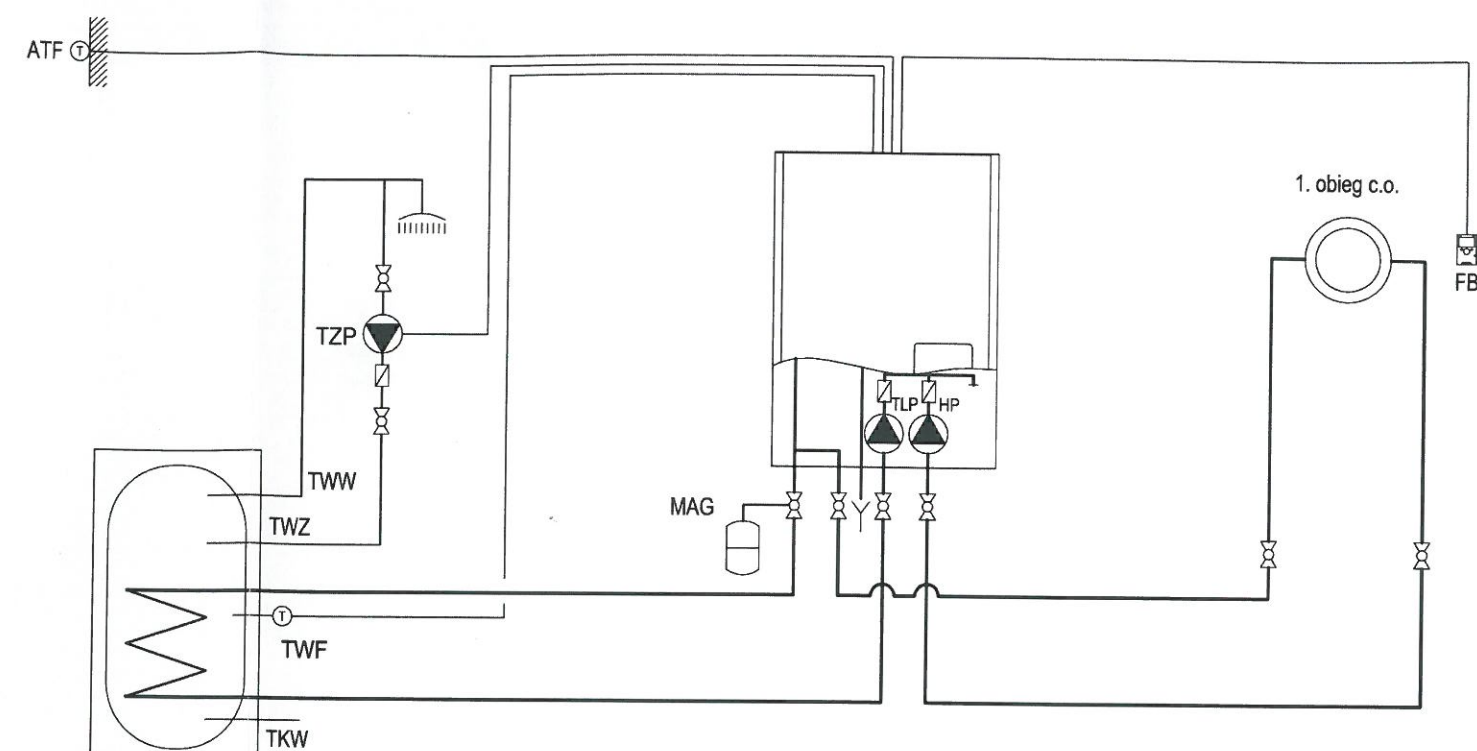
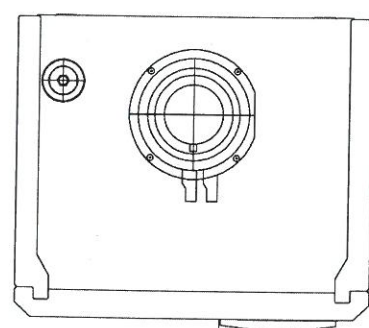
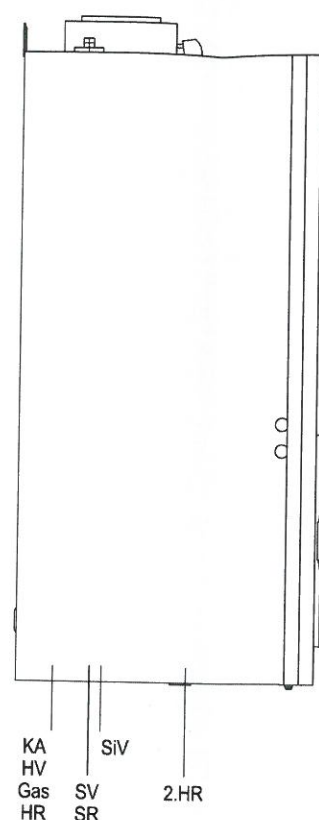


Kocioł WGB 38 kW z jednym obiegiem c.o.
i obiegiem c.w.u. z podgrzewaczem zasobnikowym

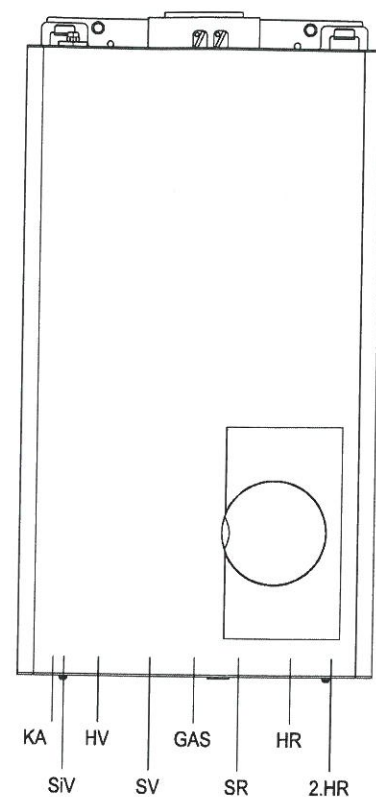

Legenda:

ATF czujnik temp. zewnętrznej QAC34 (w zakresie dostawy kotła)
HP pompa obiegowa c.o. *)
TZP pompa cyrkulacyjna c.w.u. *)
TLP pompa ładująca podgrzewacz c.w.u. (w zakresie dostawy zestawu LSU1 dla 15/20kW, LSU2E 28/38kW *)
HM zawór mieszający obiegu c.o. *)
MAG membranowe naczynie wzbiorcze *)
(dla mocy kotłów WGB 15 i 20 kW naczynie wzbiorcze w dostawie z kotłem)

TKW zimna woda pitna
TWW ciepła woda użytkowa
TWZ cyrkulacja c.w.u.
TWF czujnik temperatury c.w.u. QAZ36 (w zakresie dostawy zestawu LSU1 dla 15/20kW, LSU2E 28/38kW *)
FB regulator pokojowy RGTB/RGB *)

*) wyposażenie dodatkowe

STAROSTWO
POWIATOWE W WOŁOMIŃSKU
Wydział Budownictwa
05-250 Radzymin
ul. Dł. Konstytucji 3 Maja 19

INWESTOR:	POWIAT WOŁOMIŃSKI			
NAZWA PROJEKTU:	PROJEKT BUDOWLANY WYMIANY KOTŁA W BUD. ADMINISTRACYJNYM DPS RADZYMIN			
NAZWA RYS:	SCHEMAT KOTŁOWNI			
ZESPÓŁ PROJEKTOWY		PODPIS	SKALA	N.D.
PROJEKTANT	MAREK KMIEĆ	UPRAWNIENIA BUDOWLANE nr WKP/027 DATA 2015	GRUDZIEŃ 2015	
ASYSTENT PROJEKTANTA	Łukasz Nejman	NR RYS. 2		