


# Parking rowerowy - 16 szt

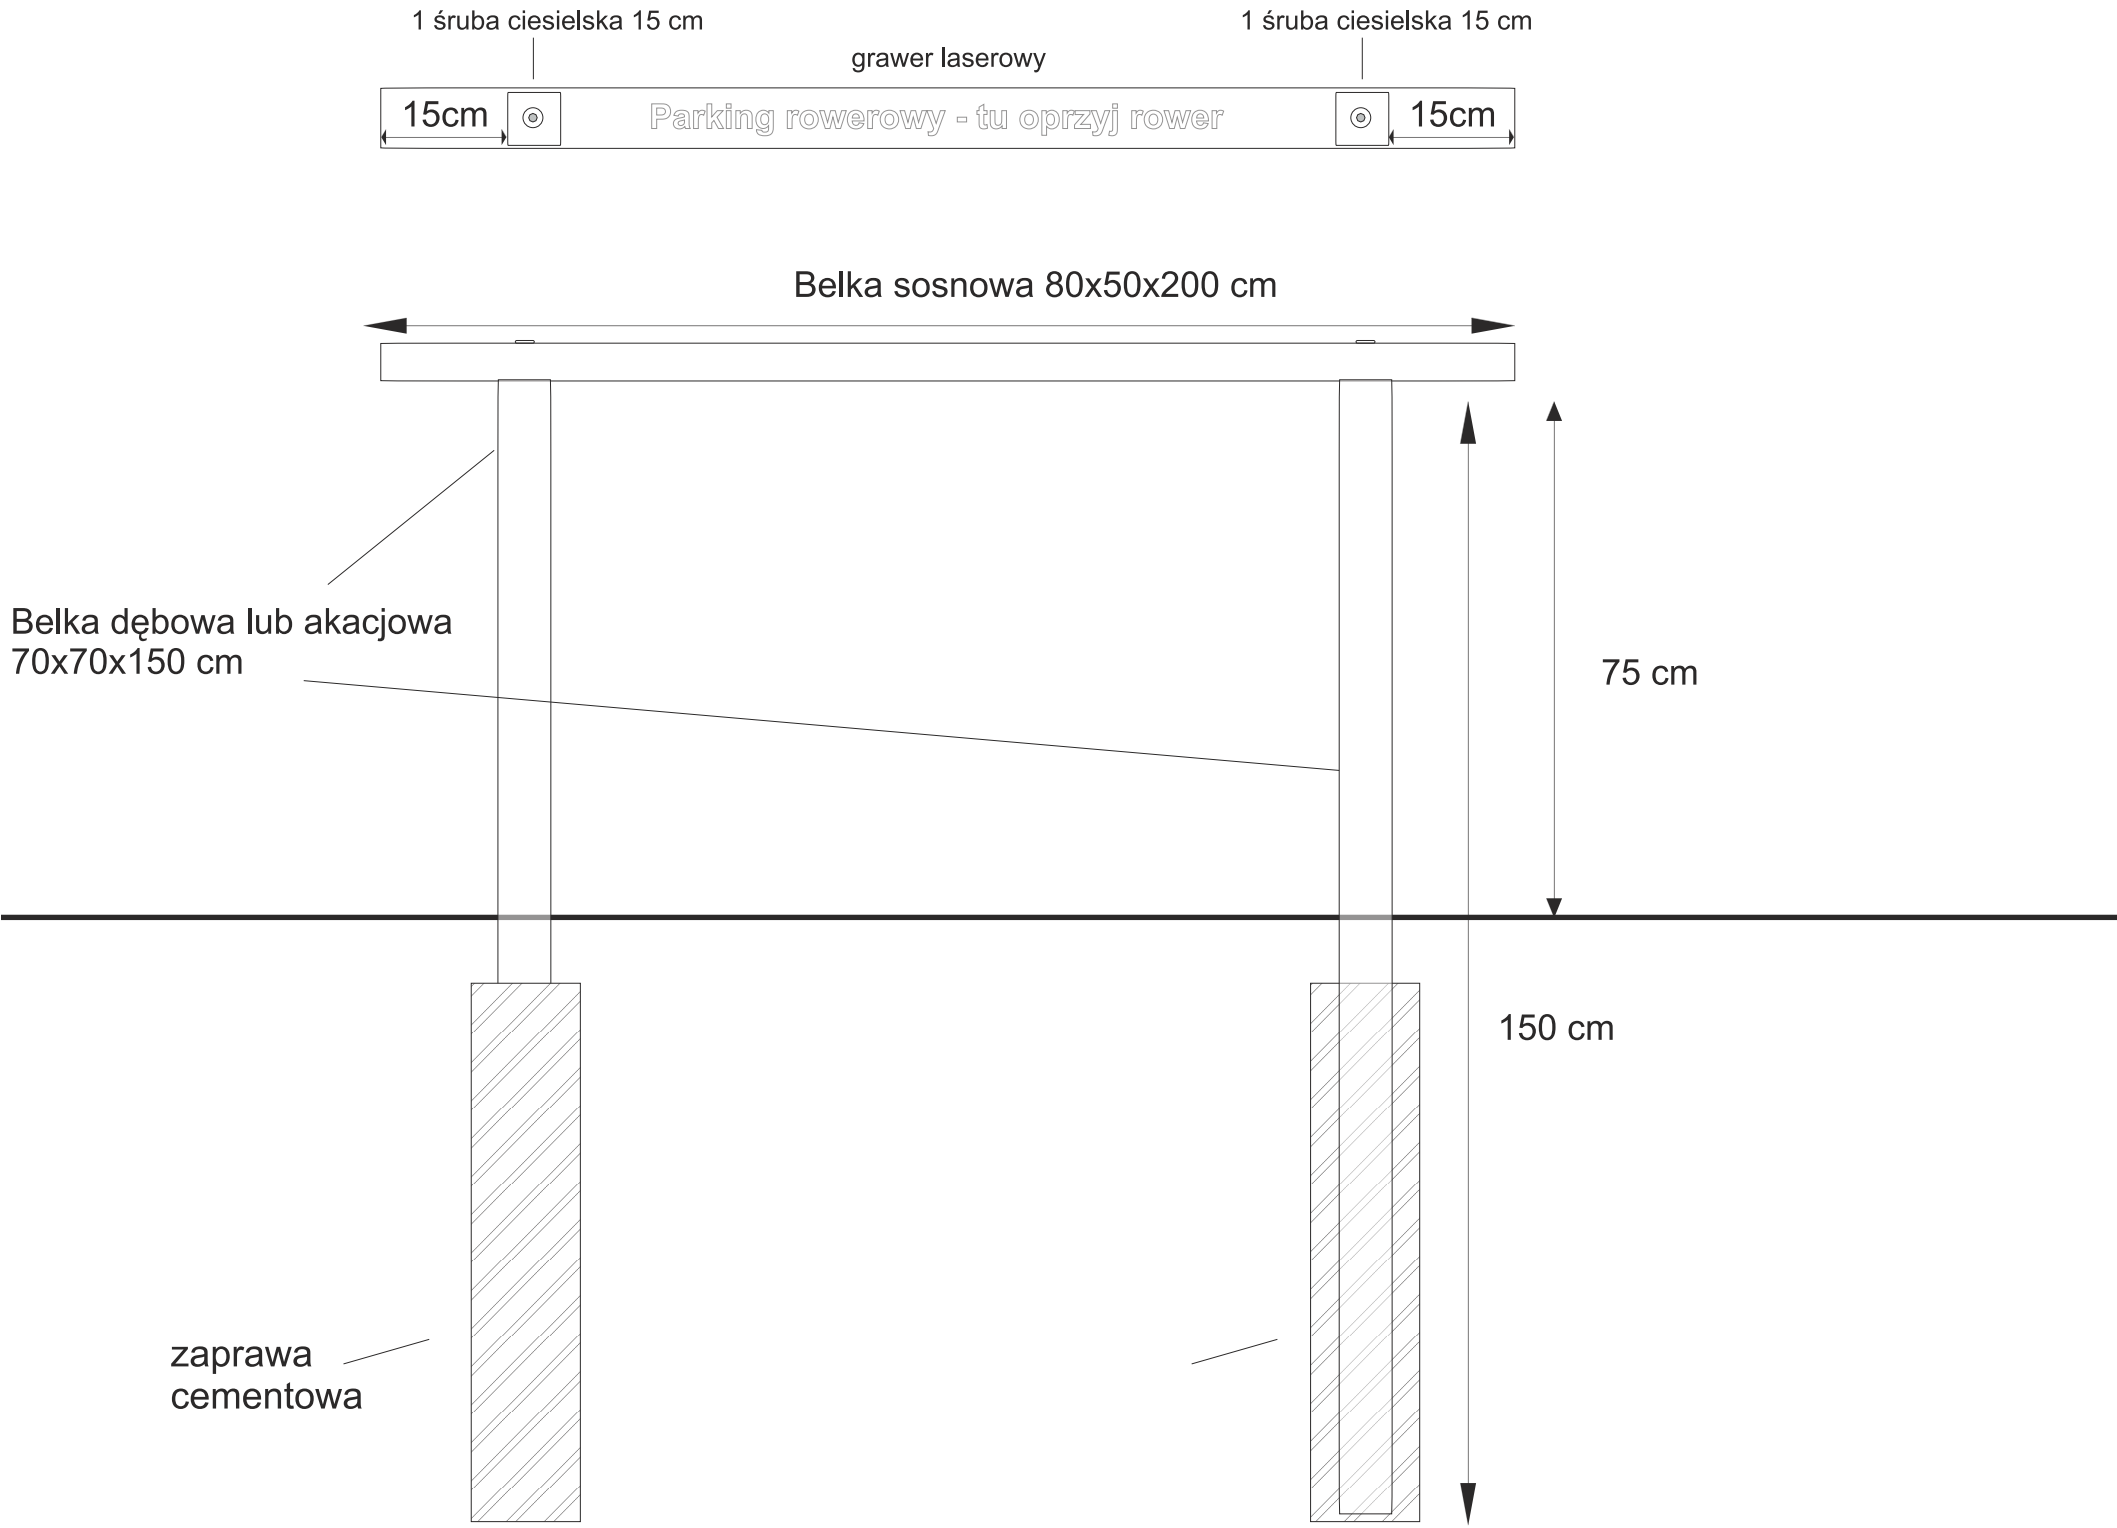

# Barierka - 70 mb

