


STAKOSIWO  
POWIATOWE W WOŁOMINIE  
Władze Budowlane  
05-200 Wołomin, ul. Prądyńskiego  
tel. 22 776 50 93

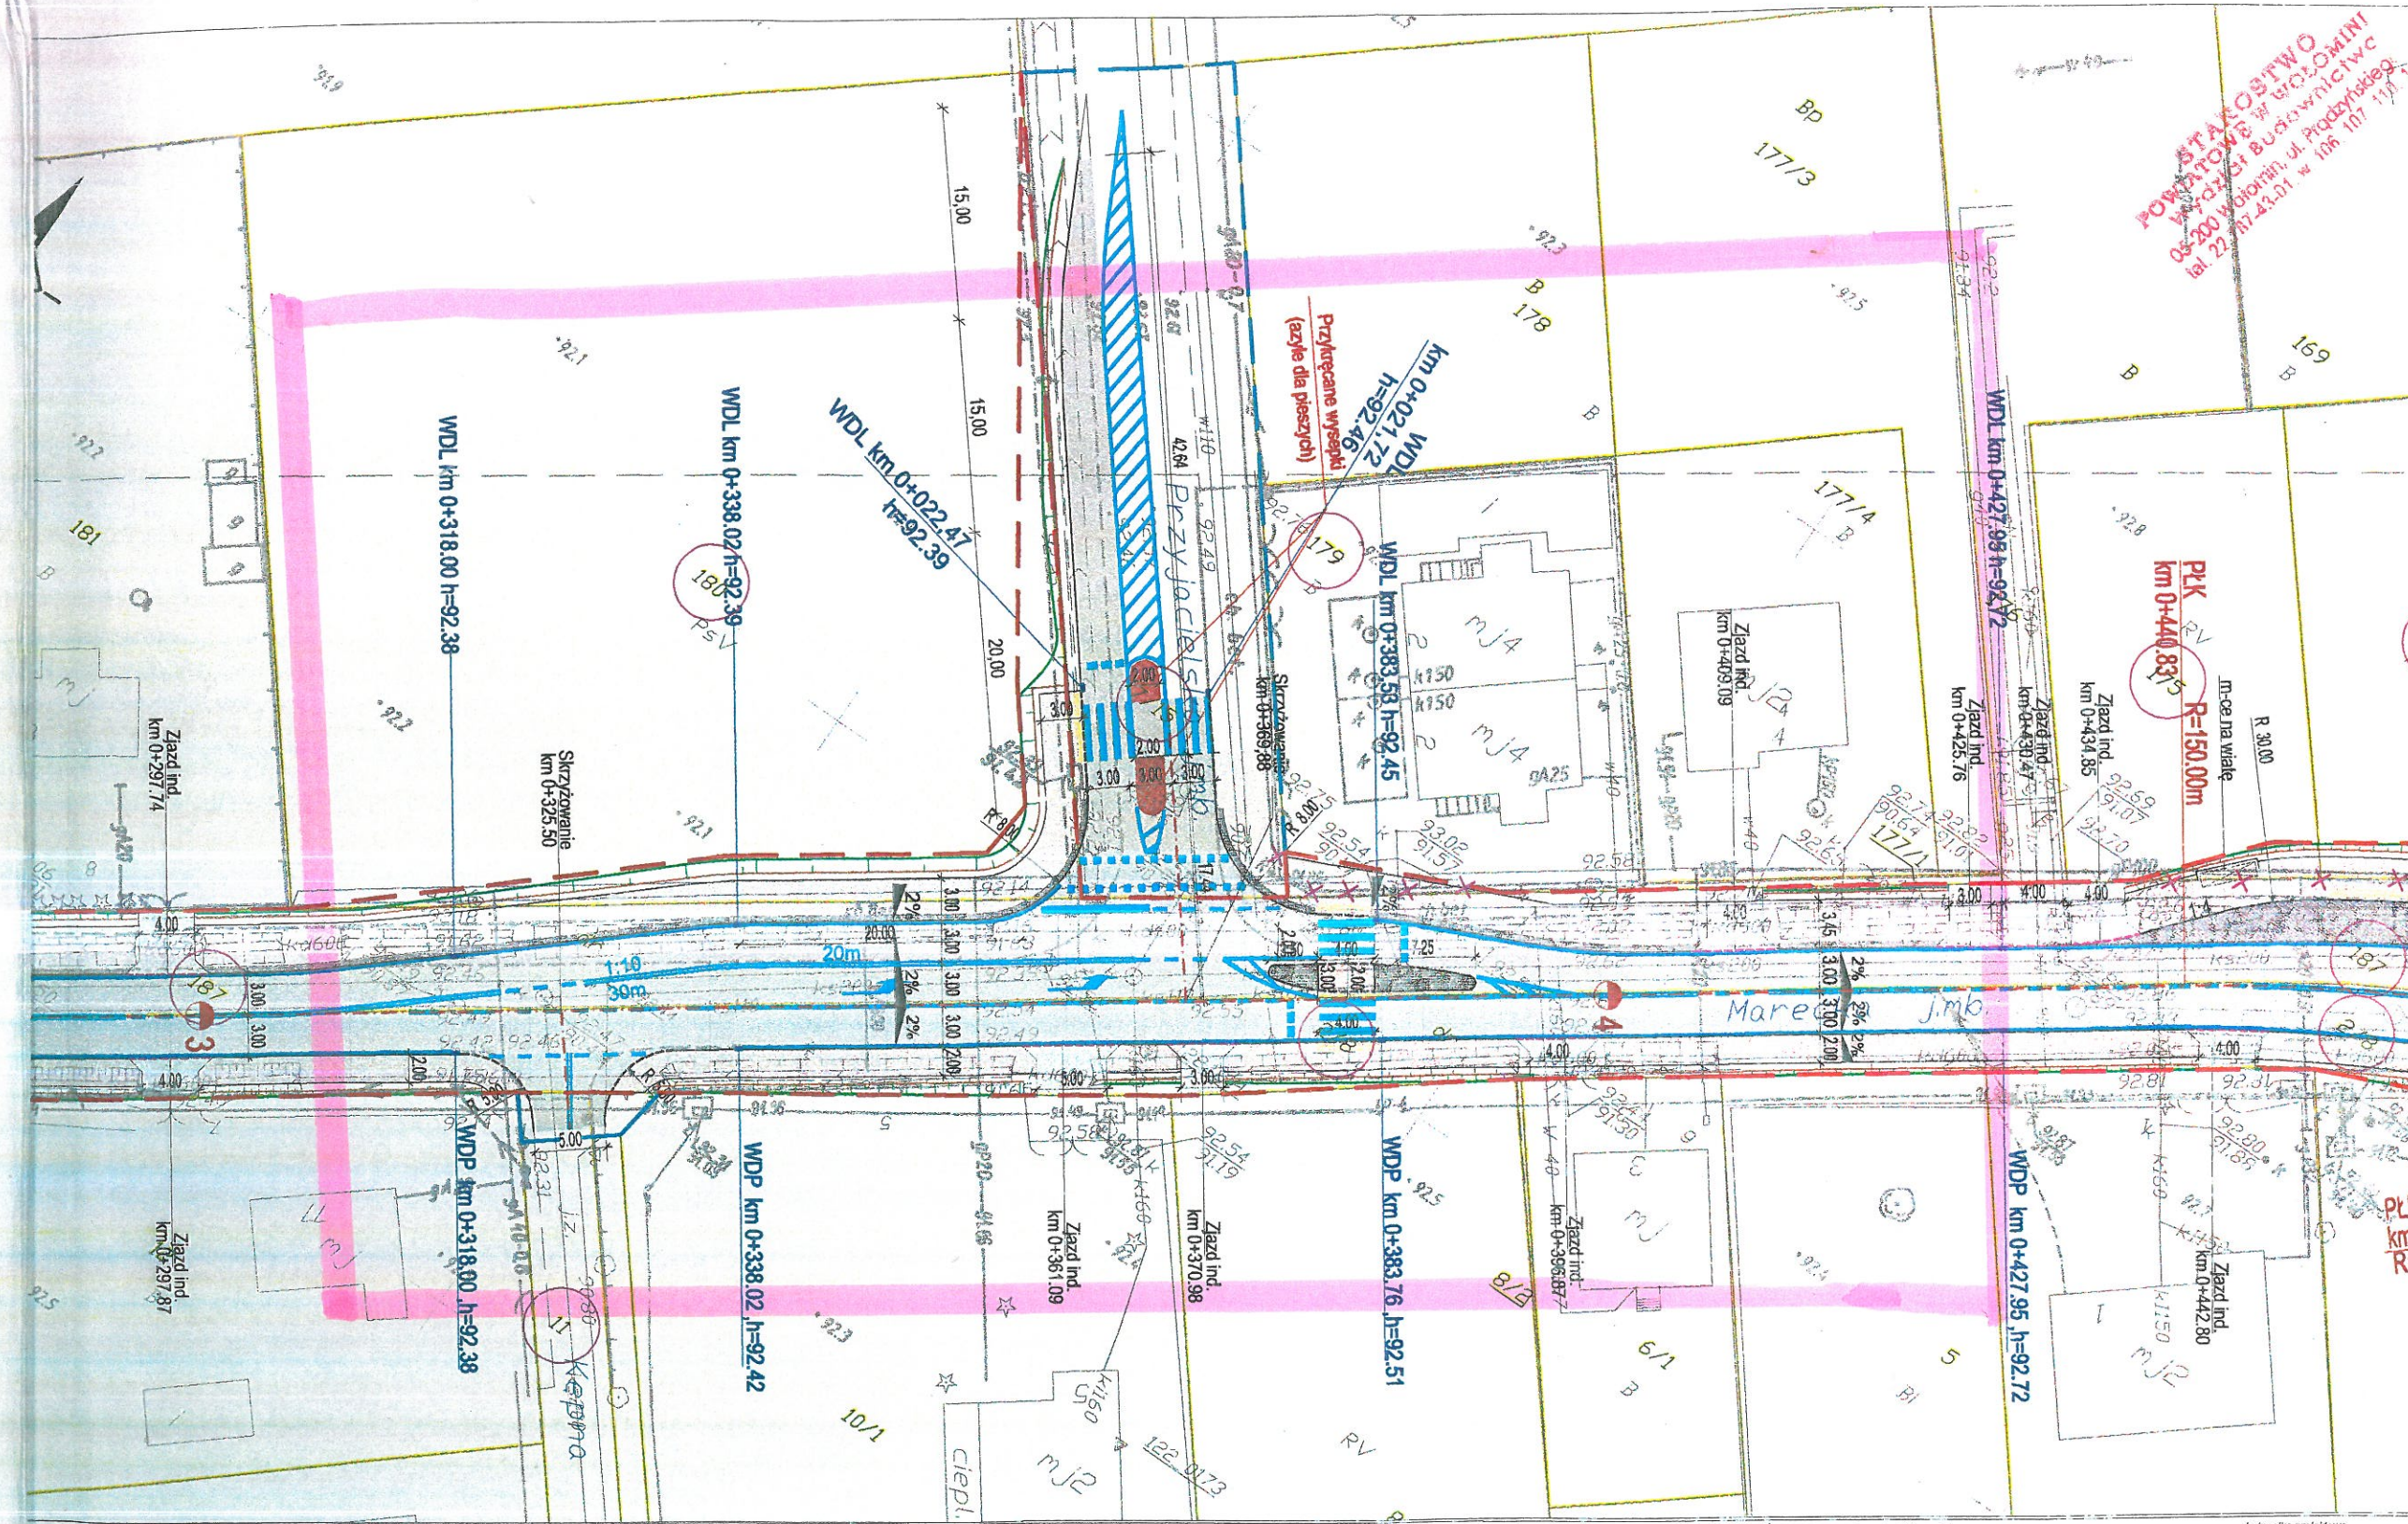

# LEGENDA:

- proj. ciągi pieszo - rowerowe
- proj. ścieżki rowerowe
- proj. chodniki
- proj. jezdnie
- proj. wybrukowania, zatoki autobusowe
- proj. trawniki
- proj. zjazdy indywidualne
- otwór geotechniczny
- brak drzewa w terenie
- proj. linia rozgraniczająca
- zajęcia czasowe
- proj. oś
- proj. rozbiórki
- proj. ściek z kostki przy krawężniku
- istniejące granice ewidencyjne
- nr działki ewidenc. w ramach inwestycji

|   |                   |                                                                               |   |
|---|-------------------|-------------------------------------------------------------------------------|---|
| <p>Investor / Zamawiający</p> <p><b>ZARZĄD POWIATU WOŁOMIŃSKIEGO</b><br/>ul. Prądyńskiego 3, 05-200 Wołomin<br/>tel. 022 776 50 93</p> |                   | <p>Jednostka projektowa</p> <p><b>SUDOP POLSKA</b><br/><b>SUDOP PRAHA</b></p> |   |
| Stadium   | Projekt Budowlany | Temat                                                                         | Rozbudowa drogi powiatowej Nr 4352W na odcinku Zagańczyka (od dz. Ew. nr 10/5 i 2/5 do dz. Ew. odcinku 2/3 ul. Załuskiego w Kobylce, g. |
| Branża   | Drogowa           | Tytuł rysunku                                                                 | Plan sytuacyjny - odcinek   |
| Stanowisko   | Projektant        | Imię i nazwisko                                                               | Krzysztof Szulgo   |
|   | Sprawdzający      | Imię i nazwisko                                                               | Jiří Rehoř   |
|   |                   | Nr uprawnień                                                                  | POM/0092/POOD/12   |
|   |                   |                                                                               | 2338/06/U/C   |

11  
0  
4  
1

11  
1  
A