


## LEGENDA:

| | |
|---|---|
| H−ø40 projektowana | INSTALACJA HYDRANTOWA<br>rura PROJEKTOWANA, stalowa, ocynkowana DN40 |
| H1 | PION INSTALACJI HYDRANTÓW WEWNETRZNYCH |
| | HYDRANT P−POŻ W SZAFCE<br>WSZYSTKIE NOWE SZAFKI W WYKONANIU TZW. SLIM (WĄSKIE)<br>ATESTOWANE |
| HP−1−4 | OPIS HYDRANTÓW POŻAROWYCH<br>1−poziom kondygnacji<br>4−bieżący numer |

## DETAL A

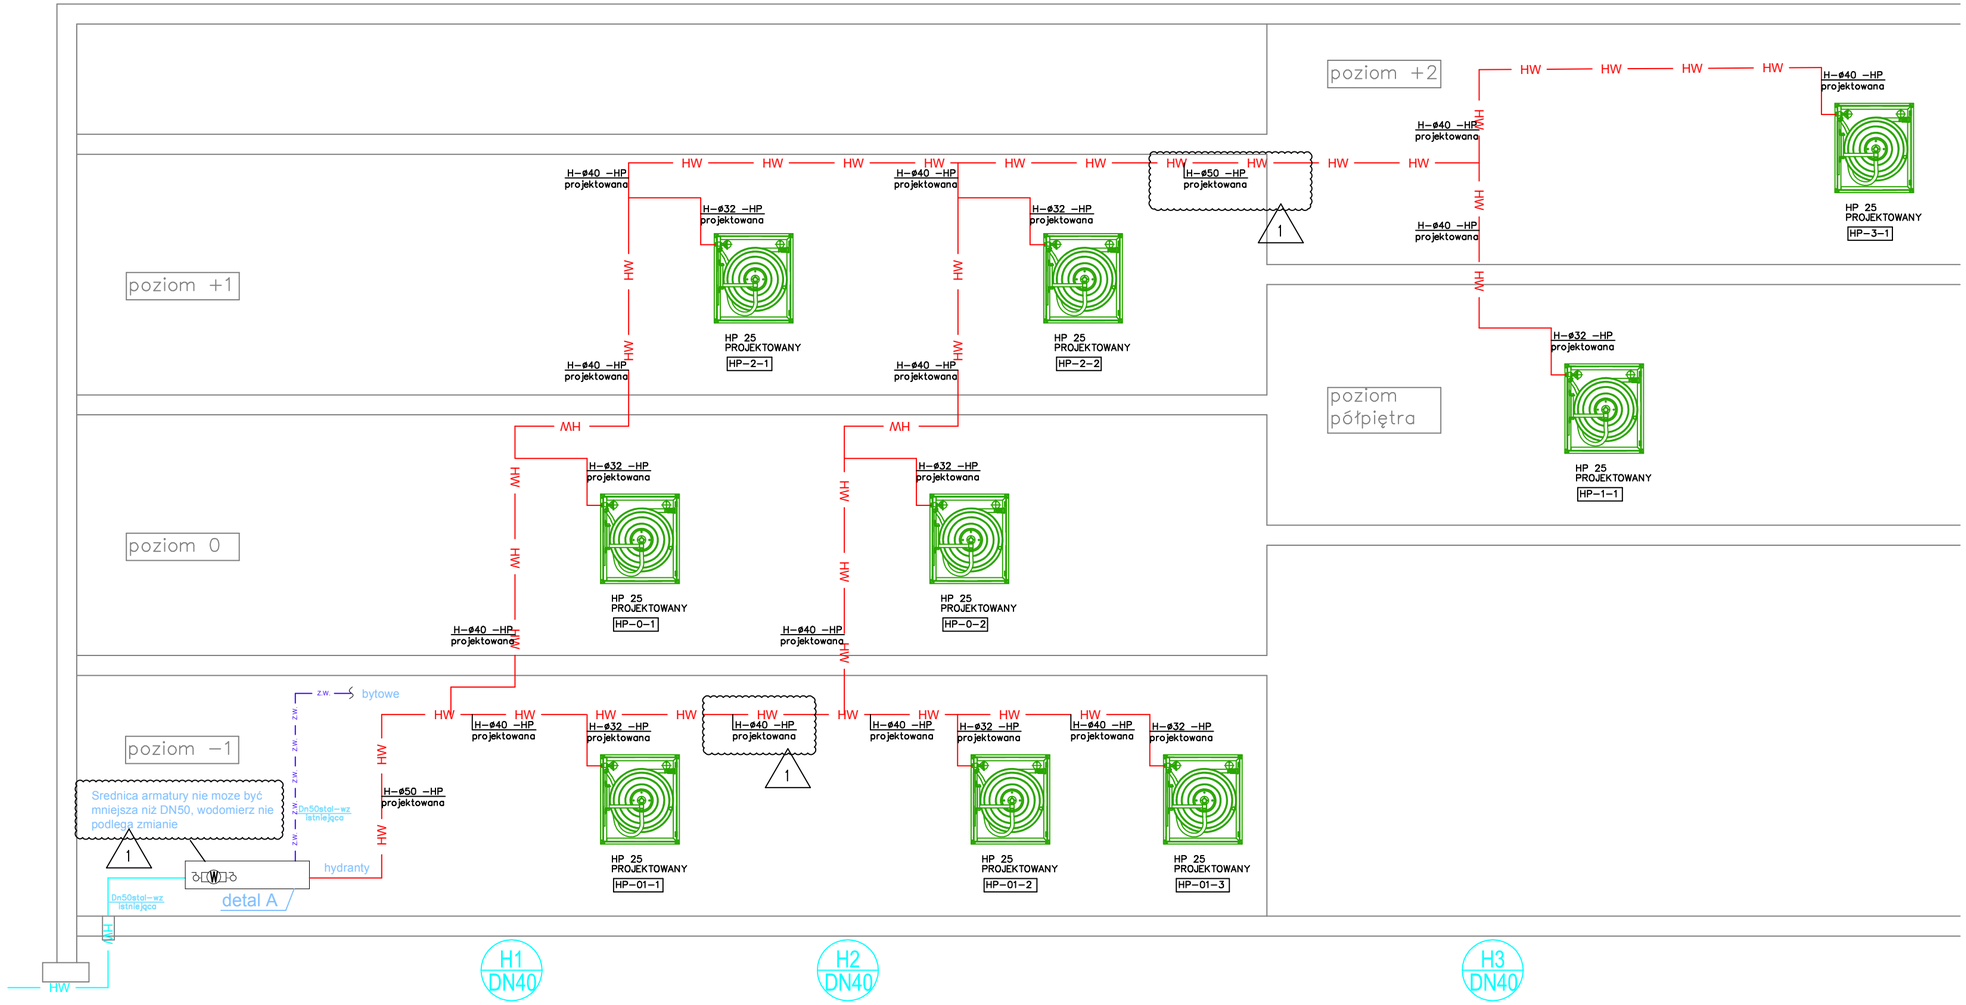



ZESPÓŁ PROJEKTOWY INSTALACJI SANITARNYCH:

*QUADRO-PROJEKT*

mgr inz. Marek Zawadyl
nr upr. MAZ/0168/POOS/05
ul. Sobieskiego 15, 05-270 Marki
tel. +48 503-752-748
e-mail: marek.zawadyl@gmail.com


| | |
|---|---|
| Inwestor: | Starostwo Powiatowe w Wołominie<br>ul. Prądzyńskiego 3, 05-200 Wołomin |
| Temat: | Wykonanie projektu wykonawczego<br>instalacji hydrantów wewnętrznych<br>w budynku II LO w Radzyminie pow.Wołominski<br>ul.Konstytucji 3-go Maja 26 nr ew dz.3/1 |
| Faza: | PROJEKT BUDOWLANO-WYKONAWCZY |
| Branża: | INSTALACJE SANITARNE |
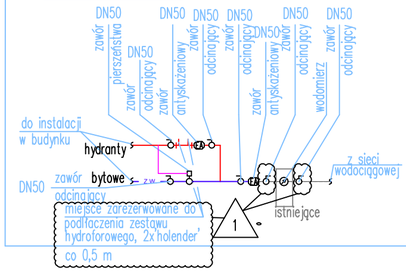
| Projektant: | mgr inż. Marek Zawadyl<br>nr upr. MAZ/0168/POOS/05 | Podpis |
|---|---|---|

Nazwa rysunku:

ROZWINIECIE INSTALACJI HYDRANTÓW WEWNETRZNYCH

| Skala: | Data: | Numer rysunku: | Numer rewizji: | Nr str: |
|---|---|---|---|---|
| - | 2016-10 | PBW-IS-H-XX-06 | 01 | |