
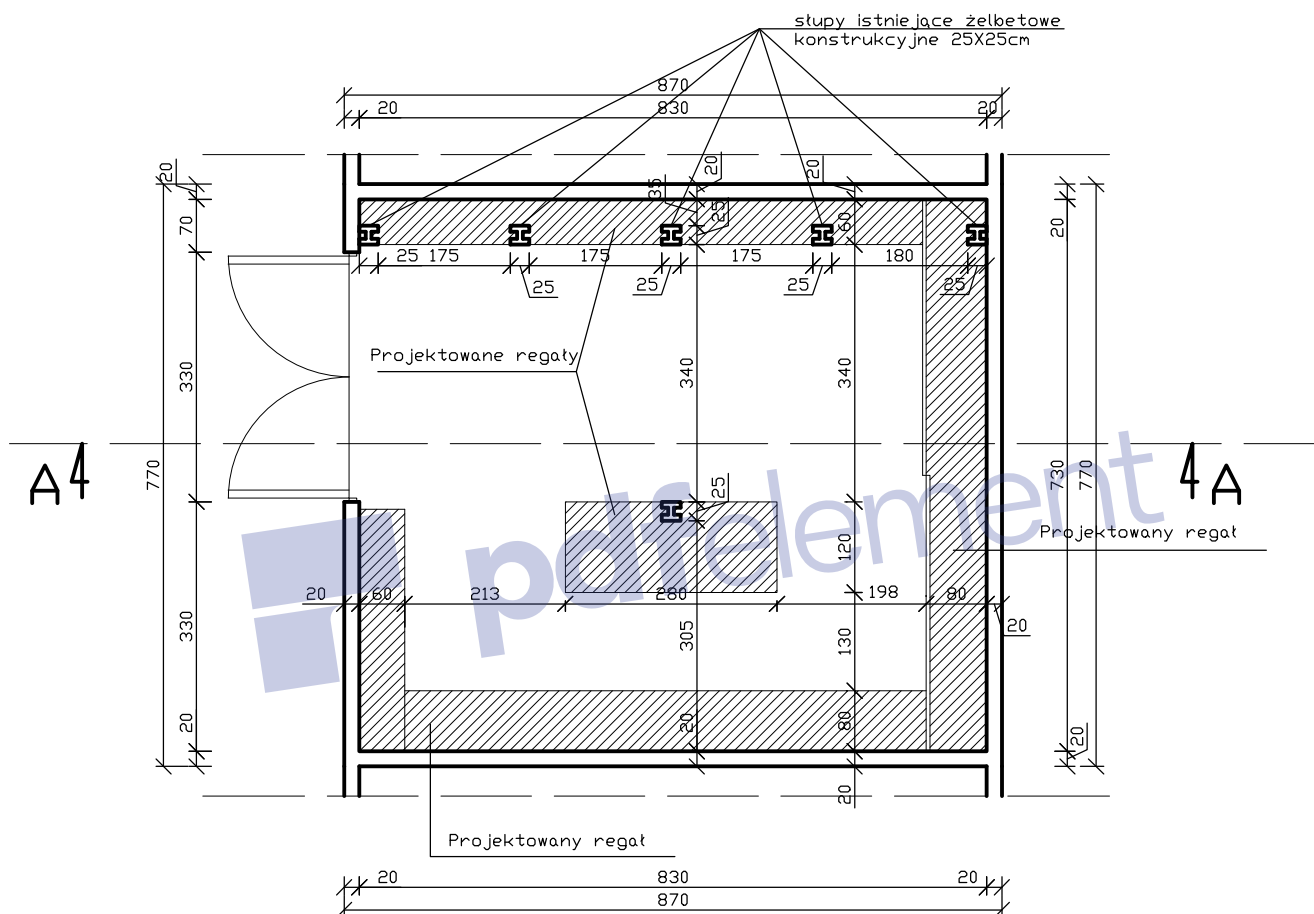


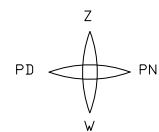

SKALA 1:100	OBIEKT: REGAŁY DO MAGAZYNU OC	DATA	NUMER
PROJEKTANT PAWEŁ KACZMARCZYK	Podpis		
OPRACOWAŁ: PAWEŁ KACZMARCZYK	TEMAT RZUT Z GÓRY		
Inwestor POWIAT WOŁOMIŃSKI	ADRES ul. Sasina 15, 05-200 Wołomin		