

ZARZĄD
Powiatu Wołomińskiego

Uchwała Nr^{IV-2/2014}
Zarządu Powiatu Wołomińskiego
z dnia ¹⁰..... stycznia 2014 r.

w sprawie wyrażenia zgody na budowę przyłączy do budynku LCS (Lokalne Centrum Sterowania) – budynek techniczny, kolejowy w Tłuszczu

Na podstawie art. 25b ustawy z dnia 21 sierpnia 1997 r. o gospodarce nieruchomościami (Dz. U. z 2010 r. Nr 102, poz. 651 z późn. zm.) oraz art. 13 ust 1 ustawy z dnia 5 czerwca 1998 o samorządzie powiatowym (Dz. U. 2013 r. poz. 595.) Zarząd Powiatu Wołomińskiego uchwala, co następuje:


§ 1

Postanawia się wyrazić zgodę PKP Polskim Liniom Kolejowym S.A reprezentowanym przez Lidera Konsorcjum spółkę Torpol S.A na wejście w teren i usytuowanie przyłącza wodociągowego oraz przyłącza kanalizacji sanitarnej, na nieruchomości stanowiącej własność Powiatu Wołomińskiego, uregulowanej w księdze wieczystej nr WA1W/00080939/7, tj. działce nr ew.597, obręb.001, położonej w Tłuszczu, zgodnie z załącznikiem graficznym dołączonym do uchwały. Po wykonaniu powyższych prac teren ma zostać przywrócony do stanu początkowego.

§ 2


Uchwała wchodzi w życie z dniem podjęcia.


RADCA PRAWNY
Joanna Wyszowska-Orszulak

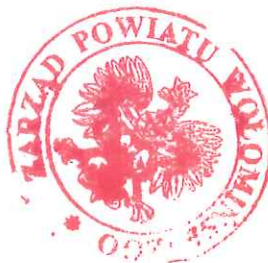



STAROSTA
Piotr Uściński


NACZELNIK WYDZIAŁU
Gospodarki Nieruchomościami
Jolanta Zalewska-Czarnak

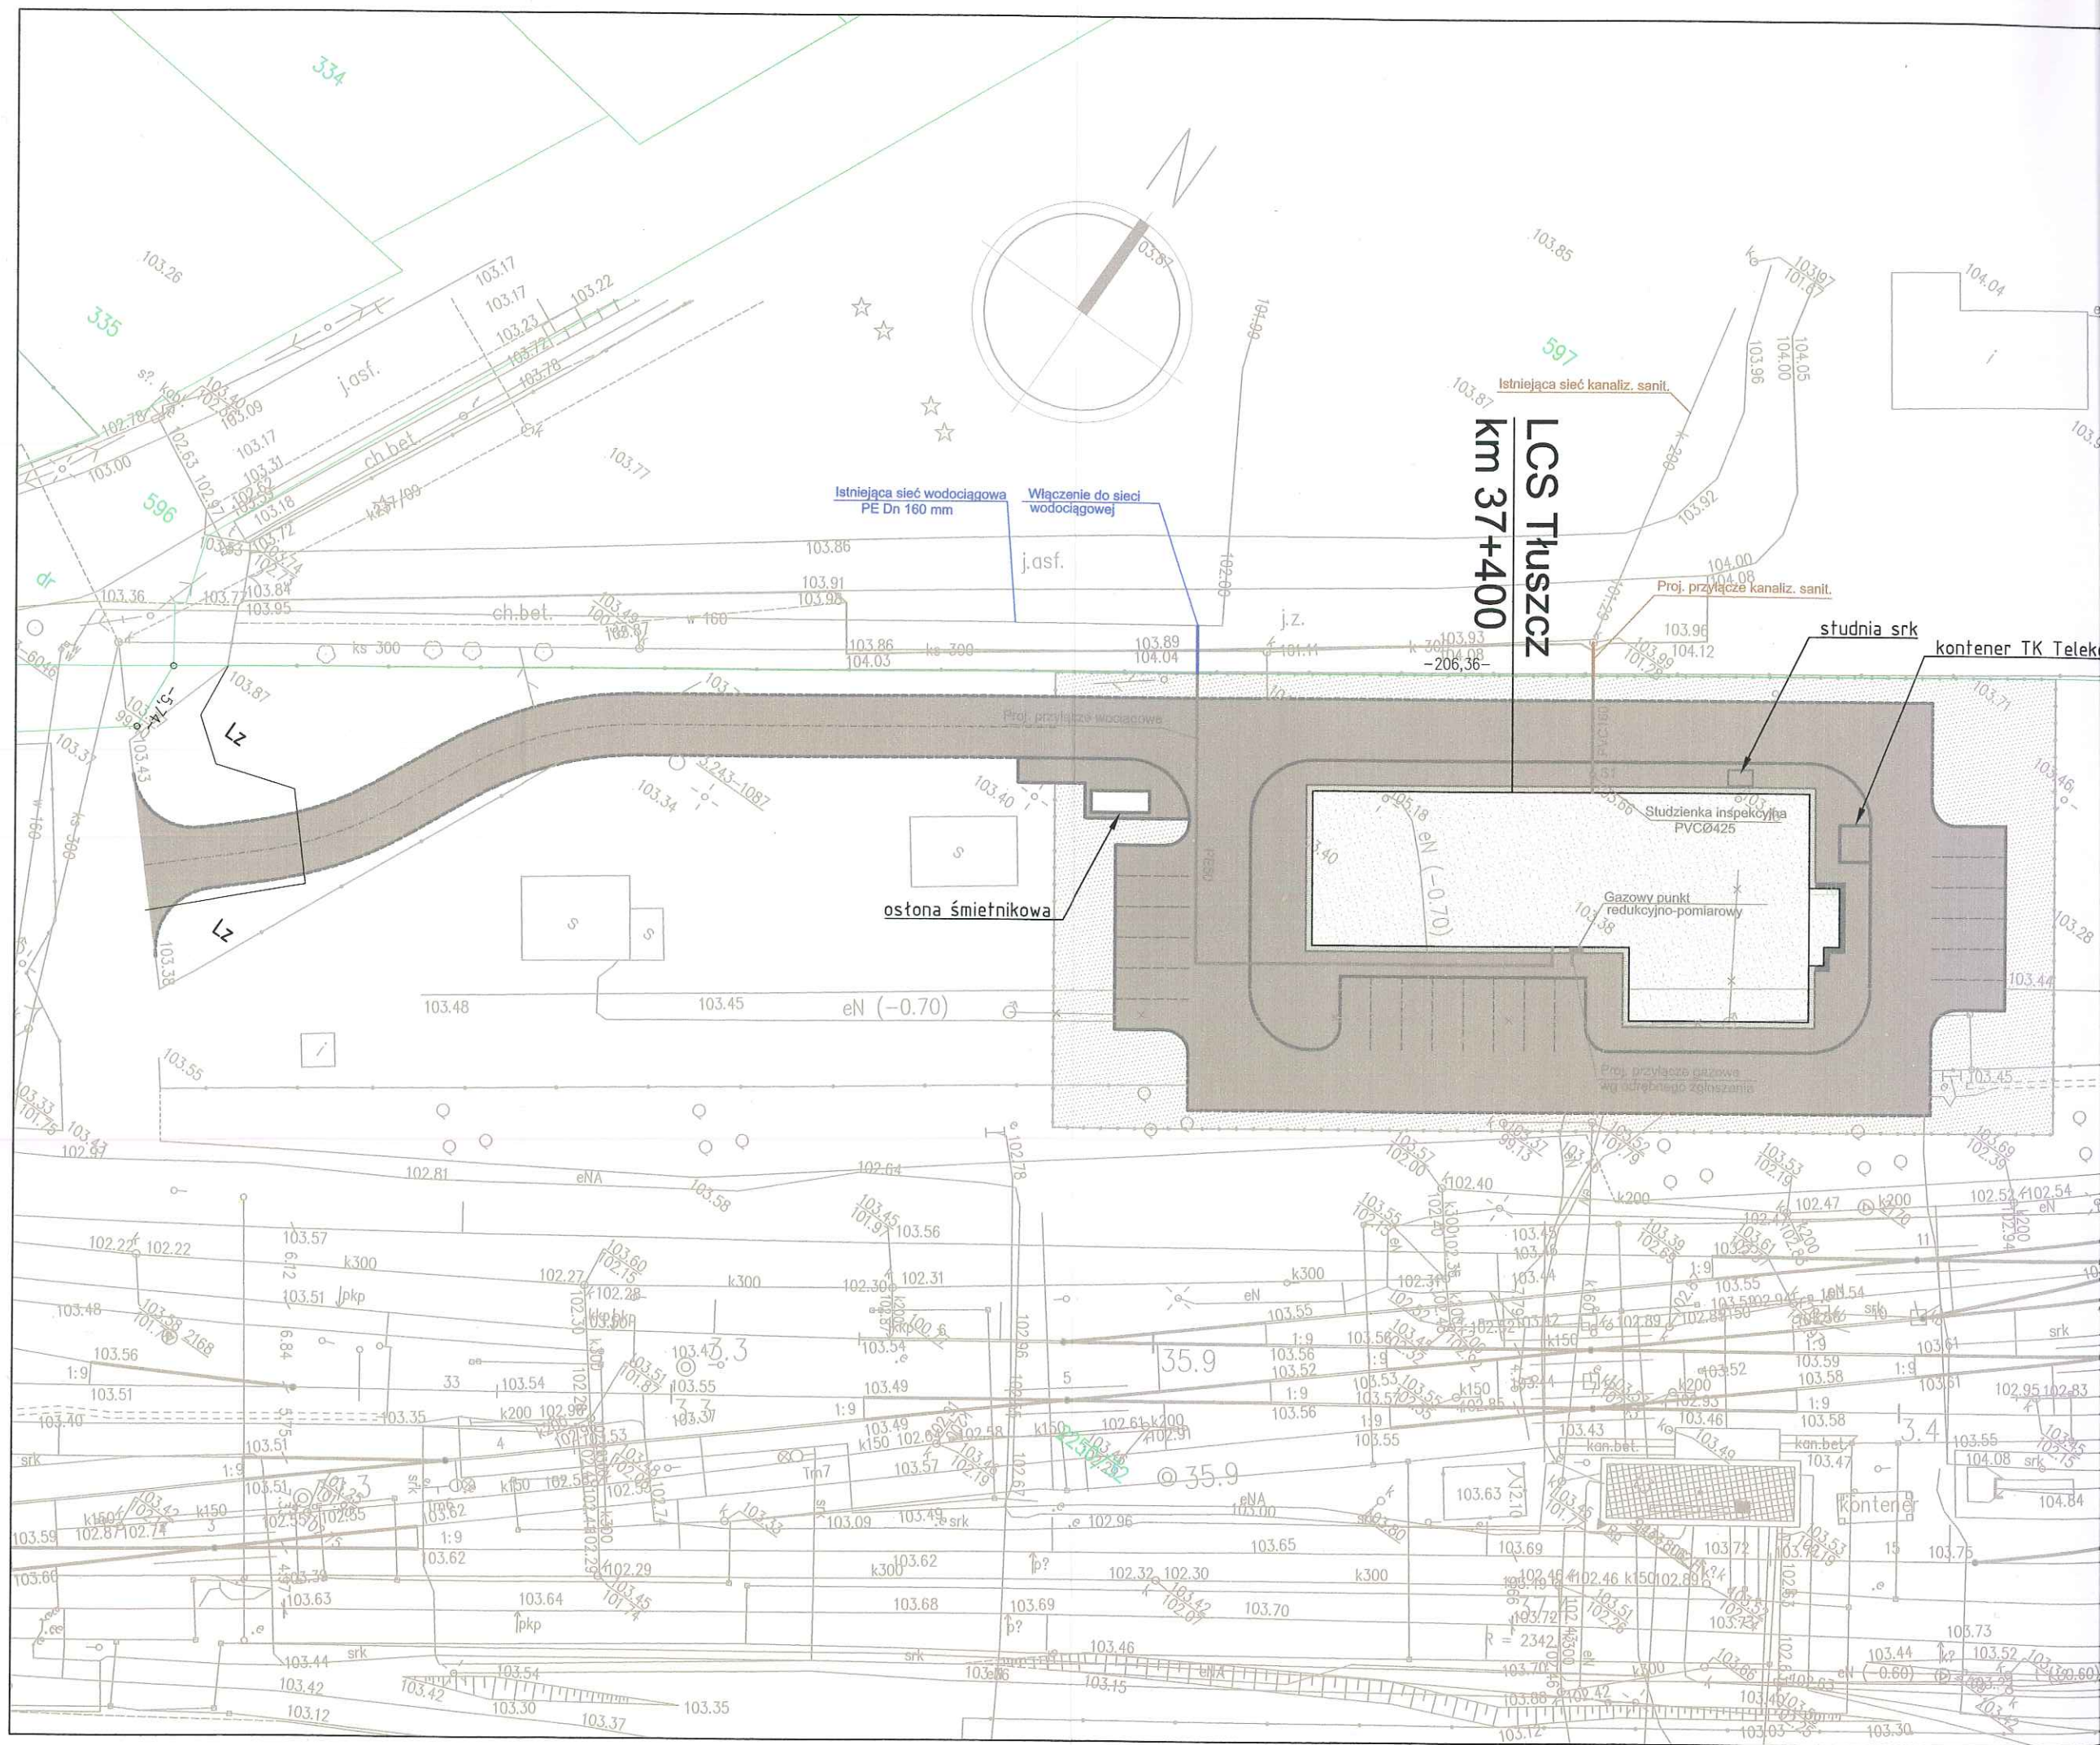

skala 1:500

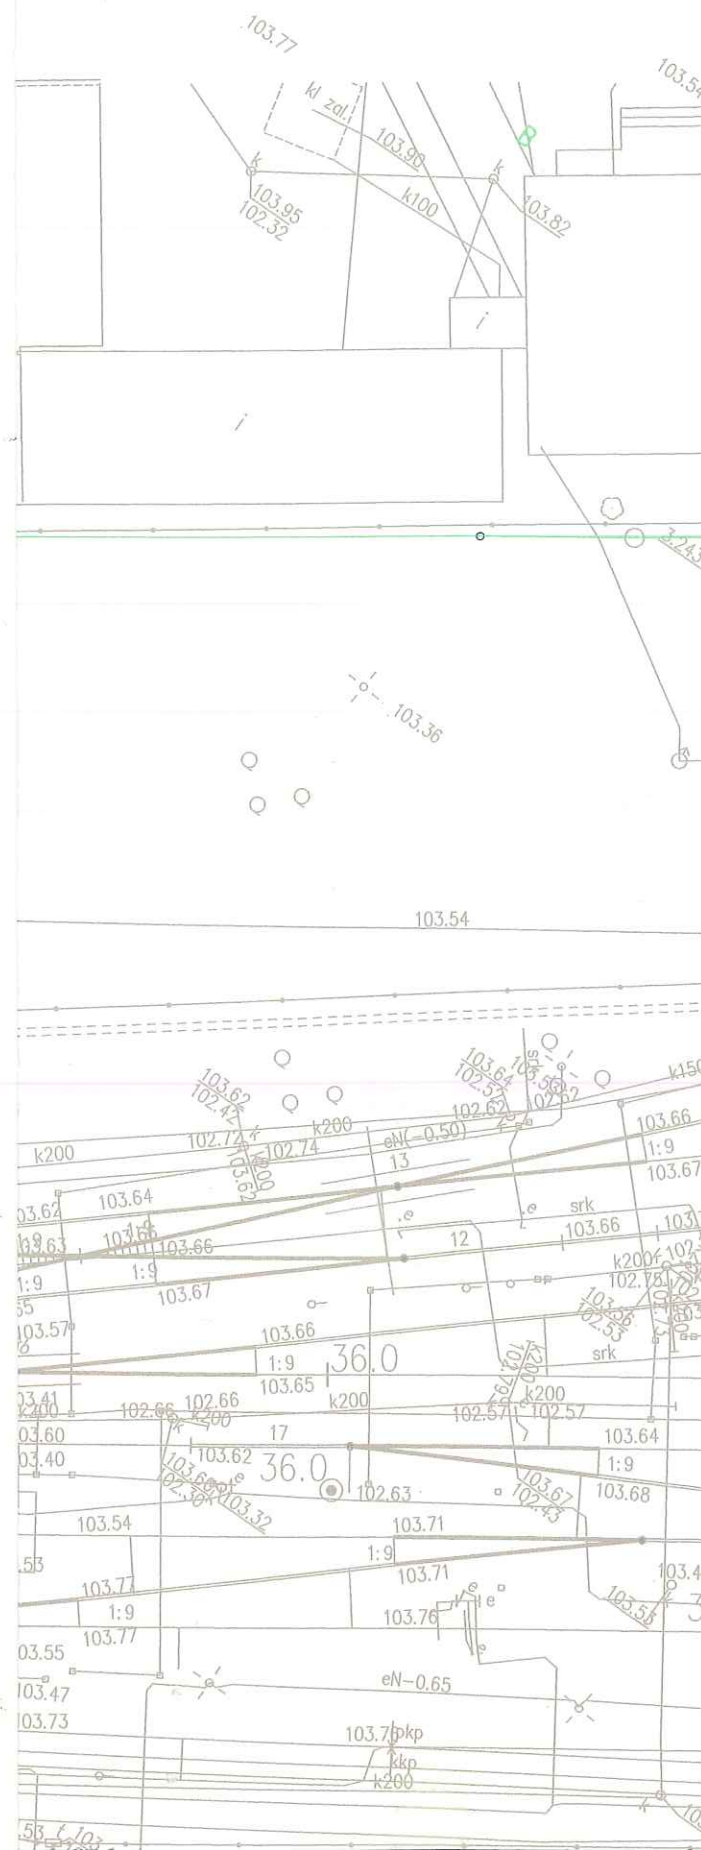

Warszawa, dn.

KONTROLER
Sup
Anna Siwek

10
Z upoważnienia Starosty
NACZELNIK
Powiatowego Urzędu Dokumentacji
Geodezyjnej i Kartograficznej
Piotr Głabicki

Zgodnie z art. 18 ustawy z dnia 17.05.1989 r. - Prawo geodezyjne i kartograficzne (t.j. Dz. U. 2000 r. Nr 100, poz 1086, ze zm.) rozpowszechnianie, rozprowadzanie oraz reproduktowanie w celu rozpowszechniania i rozprowadzania niniejszej mapy wymaga zezwolenia Starosty Powiatu Wołomińskiego

Investor:

PKP POLSKIE LINIE KOLEJOWE S.A.

PKP Polskie Linie Kolejowe S.A.

03-734 Warszawa, ul. Targowa 74

Wykonawca robót:
Konsorcjum

torpol

GRUPA POLIMEX-MOSTOSTAL

Polimex
Mostostal

INTERCOR

TORPOL S.A.

61-052 Poznań, ul. Mogileńska 10 G
tel. +48 61 87 82 700, fax +48 61 87 82 790
e-mail: torpol@torpol.pl

POLIMEX-MOSTOSTAL S.A.

01-171 Warszawa, ul. Młynarska 42
tel. +48 22 829 71 00 do 09, fax +48 22 826 04 93
e-mail: kontakt@polimex-mostostal.pl, kontakt@polimex.pl

INTERCOR Sp. z o.o.

42-400 Zawiercie, ul. Okólna 10
tel. +48 32 67 15 307, fax +48 32 67 15 304
e-mail: intercor@intercor.eu

Jednostka projektowa:

TORPROJEKT

TORPROJEKT Sp. z o.o.

01-253 Warszawa, ul. Gniewkowska 1
tel. +48 22 203 47 50, fax +48 22 203 47 51
e-mail: torprojekt@torprojekt.pl

Zadanie:

Modernizacja linii kolejowej E-75 Rail Baltica Warszawa - Białystok - granica z Litwą. etap I.
Odcinek Warszawa Rembertów - Zielonka - Tłuszcz (Sadowne)

Opis budowlany:

Budowa, przebudowa i rozbudowa linii kolejowej nr 6 relacji Zielonka - Kuźnica Białostocka od km 36,300 do km 39,050 wraz ze stacją Tłuszcz - odcinek IV a
Etap I - budowa budynku LCS Tłuszcz

Część:

Część 2 - Projekt architektoniczno - budowlany
INSTALACJE WEWNĘTRZNE
PB 4A-2.3.2
Instalacje sanitarne

Stadium:

Nr umowy:

Data:

PROJEKT BUDOWLANY

90/130/0012/12/Z/I

11.2013

Stanowisko:

Imię i nazwisko:

Nr uprawnień / specjalność:

Podpis:

Projektant

inż. Jakub Brzozowski

MAZ/0503/POOS/06
w specjalności
Instalacyjnej w
zakresie Instalacji,
sieci i urządzeń
sanitarnych

Opracowujący

Sprawdzający

mgr inż. Anna Tomaszewska

MAZ/0476/POOS/10
w specjalności
Instalacyjnej w
zakresie Instalacji,
sieci i urządzeń
sanitarnych

Nazwa rysunku:

Nr rysunku:

PLAN SYTUACYJNY

A

Skala:

1:500

I-01