



Bezpieczna droga do szkoły - montaż znaków
aktywnych na przejściach dla pieszych
Lokalizacja - Zabraniec, ul. Długa
Plan sytuacyjny
skala 1:500

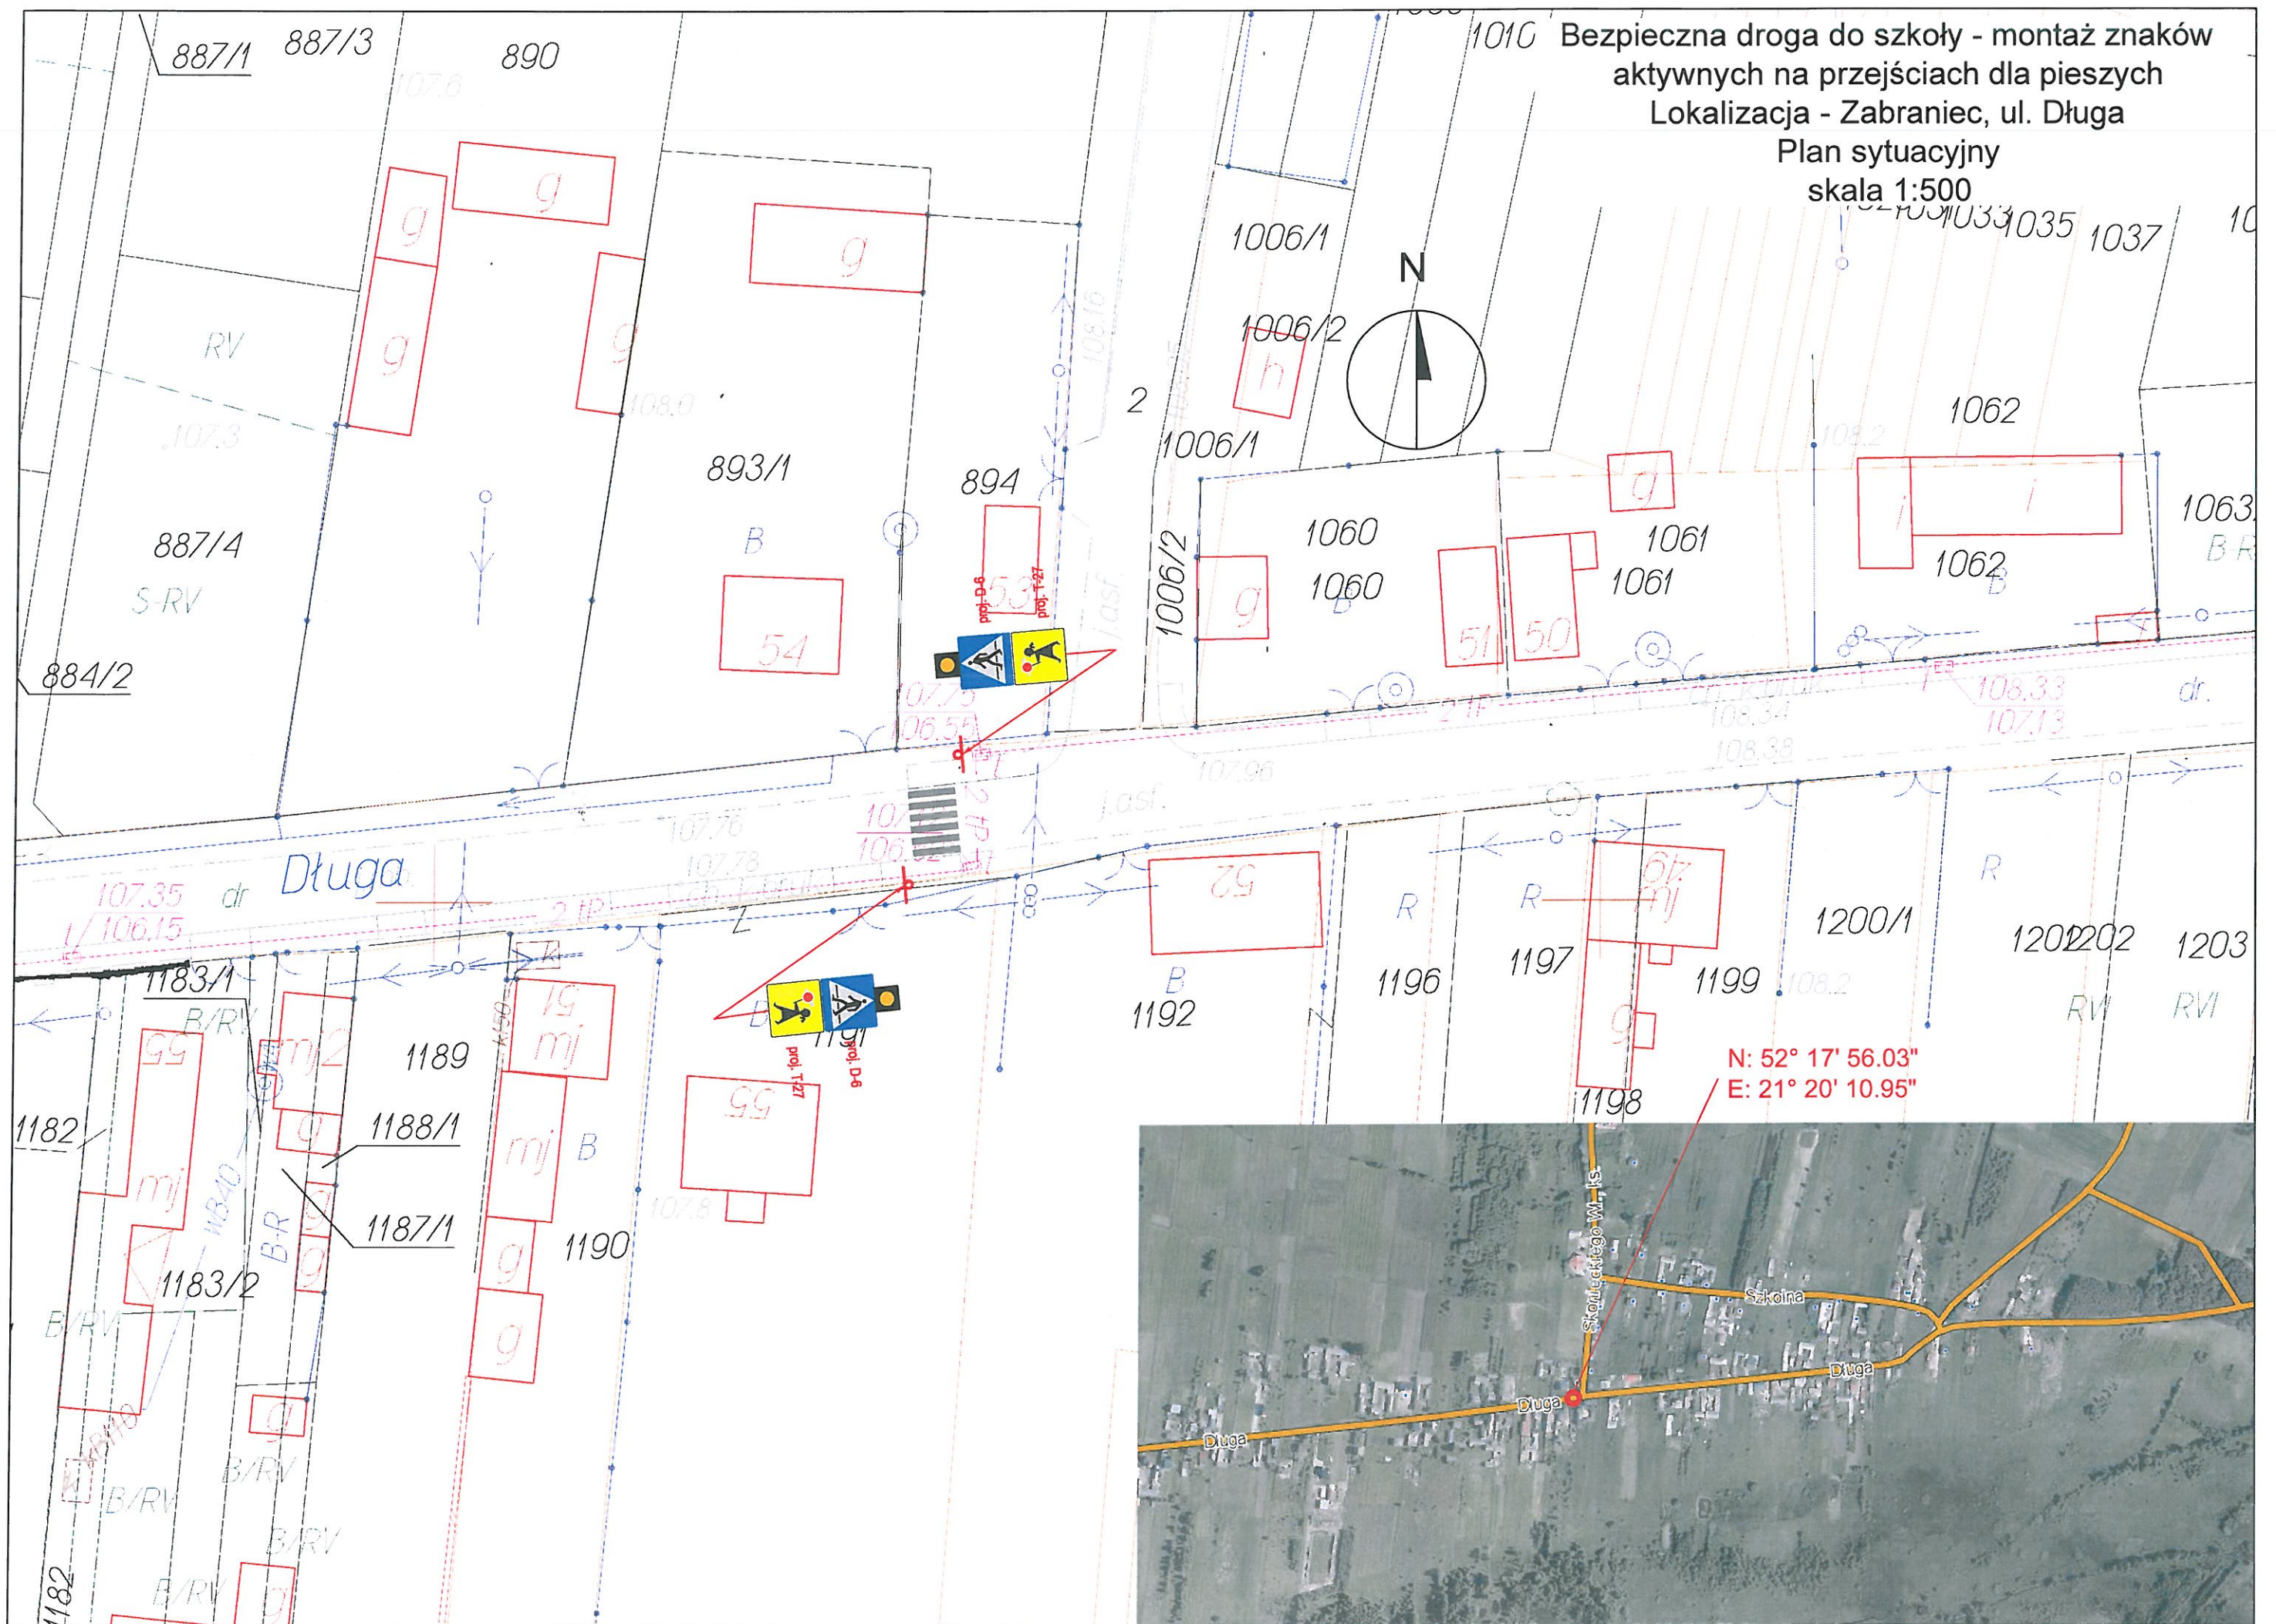

Bezpieczna droga do szkoły - montaż znaków
 aktywnych na przejściach dla pieszych
 Lokalizacja - Postoliska, ul. Stylowa,
 Postoliska, Plac 3-ego Maja
 Plan sytuacyjny
 skala 1:500

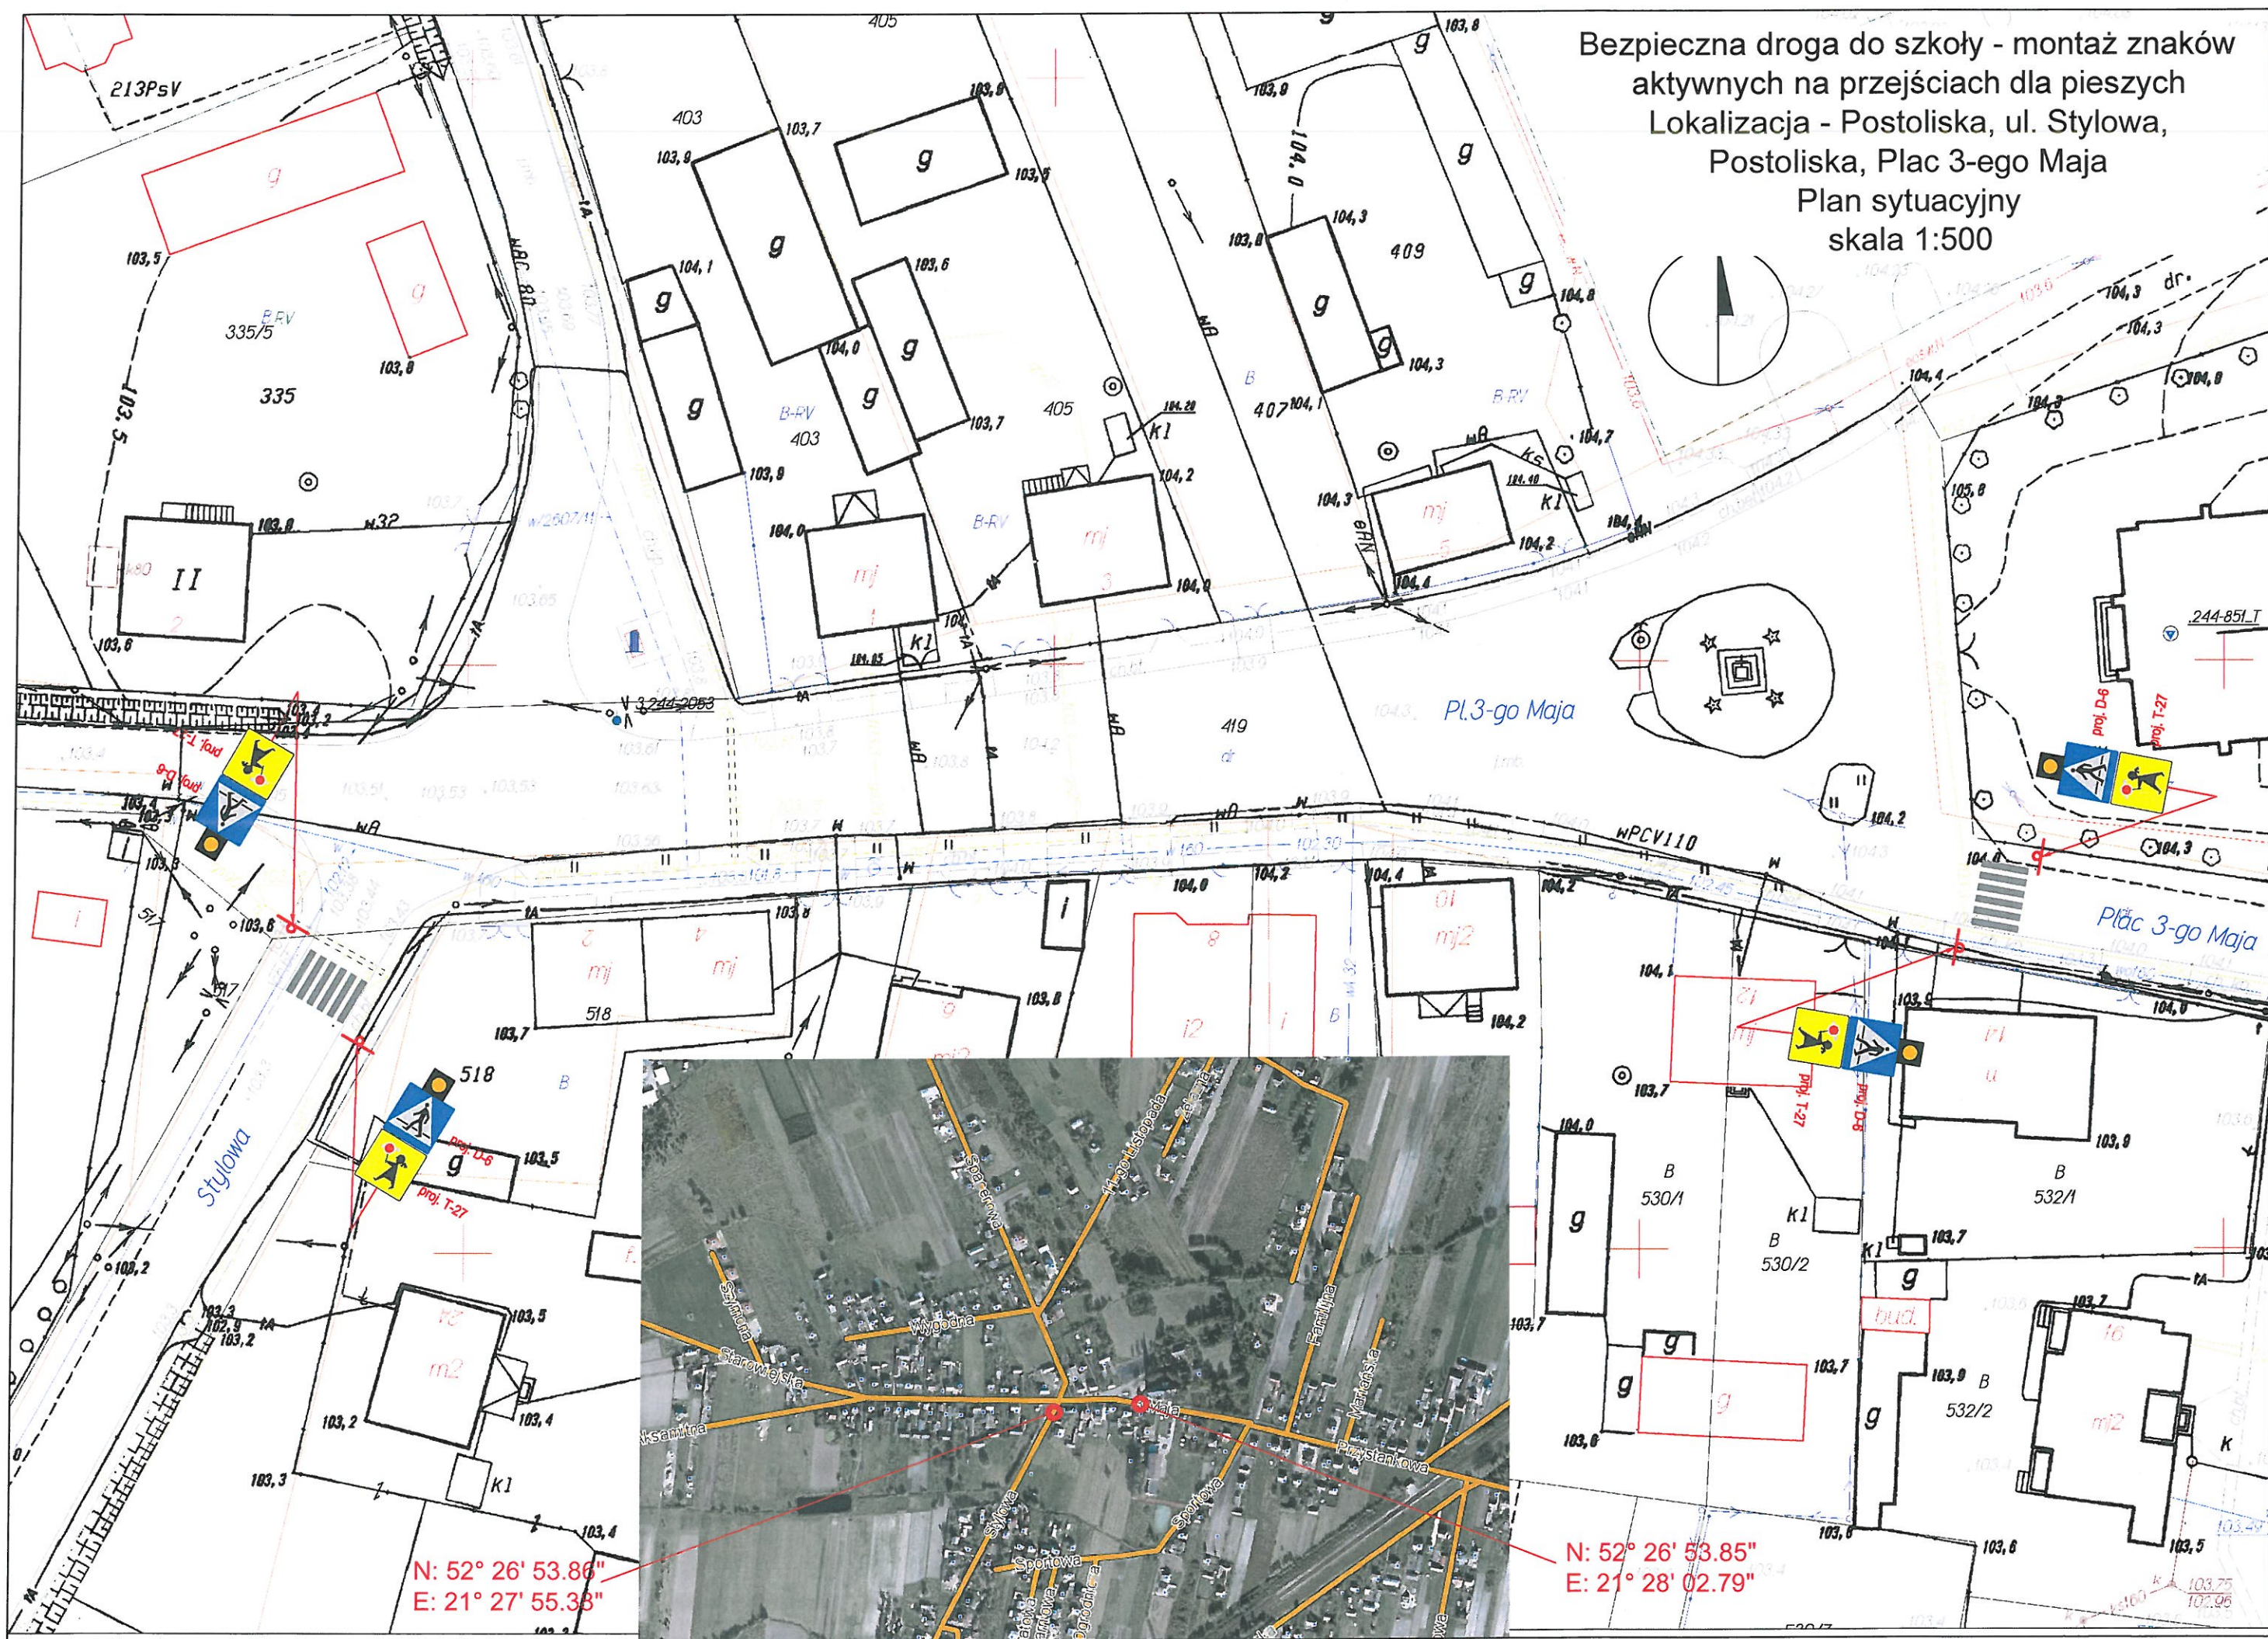


N: 52° 26' 53.86"
 E: 21° 27' 55.38"

N: 52° 26' 53.85"
 E: 21° 28' 02.79"

Bezpieczna droga do szkoły - montaż znaków
aktywnych na przejściach dla pieszych
Lokalizacja - Poświętne
Plan sytuacyjny
skala 1:500



N: 52° 20' 03.79"
E: 21° 25' 22.88"

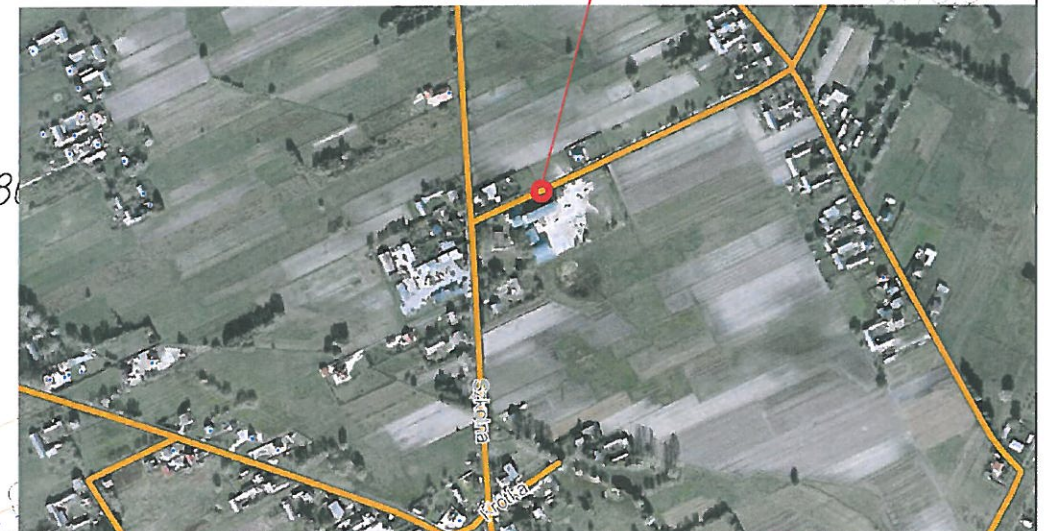


aktywnych na przejściach dla pieszych

Lokalizacja - Jadów, ul. T. Kościuszki

Plan sytuacyjny

skala 1:500

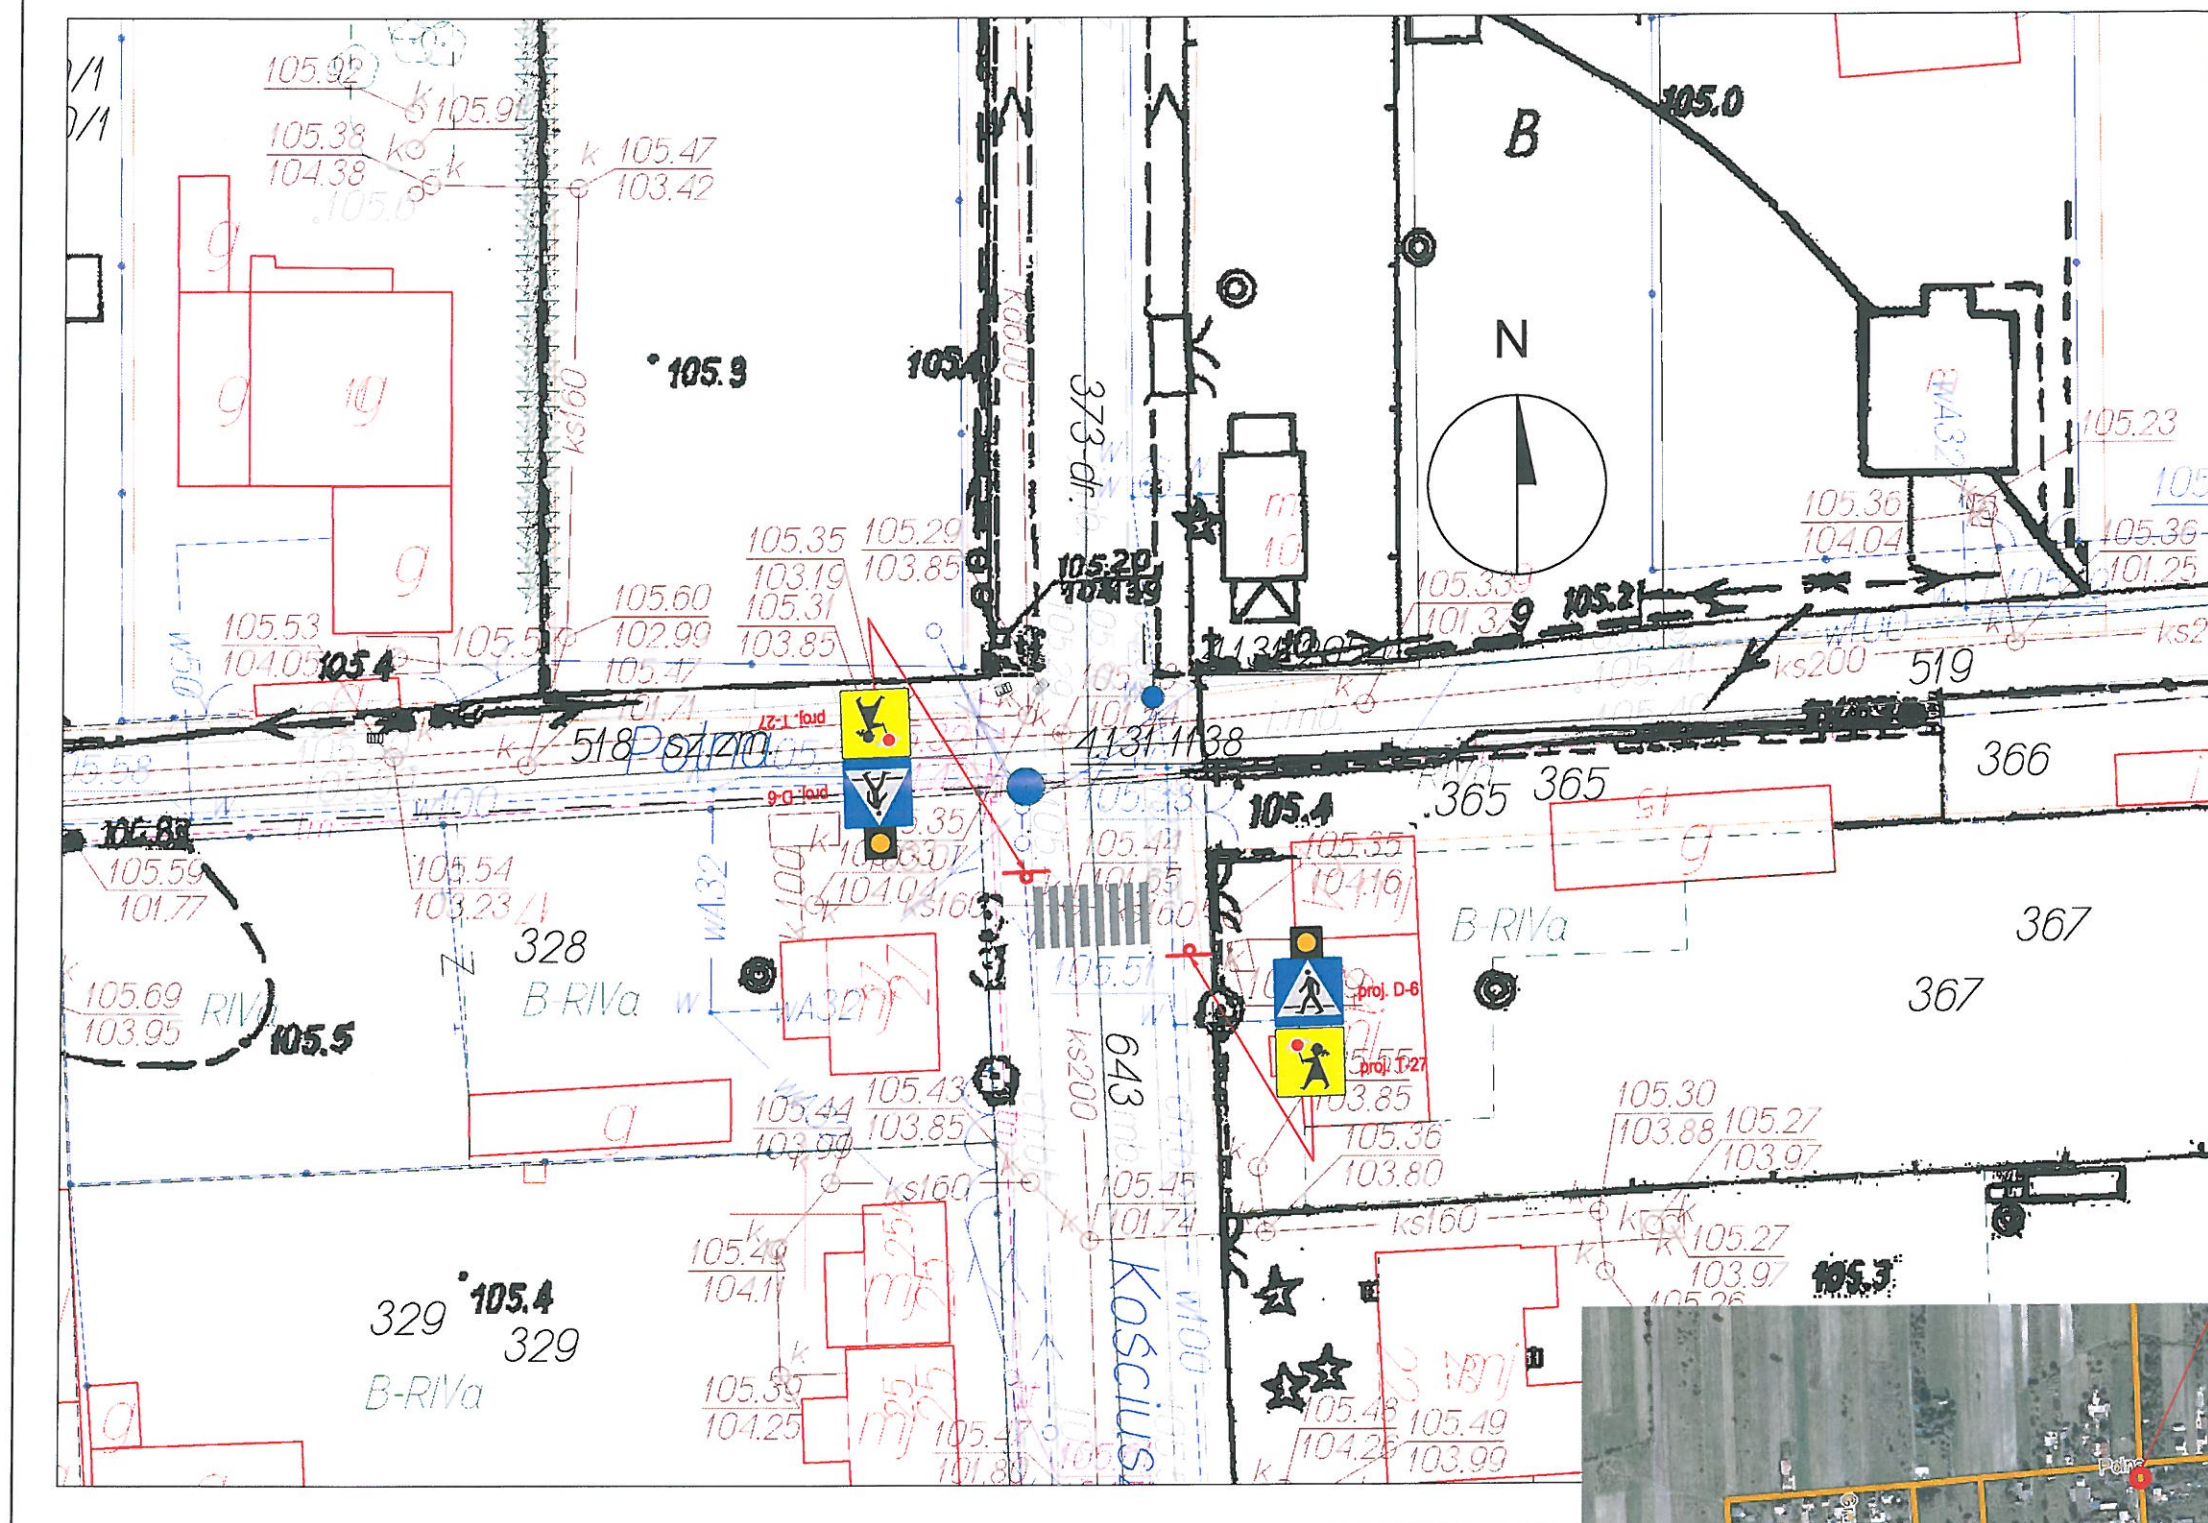

N: 52° 28' 52.21"
/ E: 21° 37' 54.32"



Bezpieczna droga do szkoły - montaż znaków
aktywnych na przejściach dla pieszych
Lokalizacja - Tłuszcz, ul. Warszawska
Plan sytuacyjny
skala 1:500

