


PRZEKRÓJ NORMALNY


chodnik przystający do jezdni

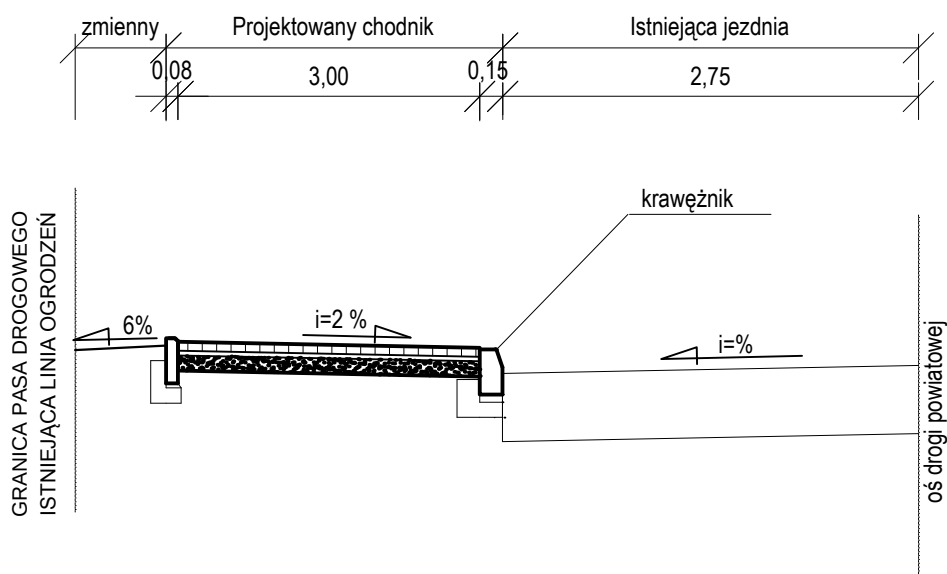

SZCZEGÓŁ

krawężnika betonowego i obrzeża betonowego 8x30

skala 1:10

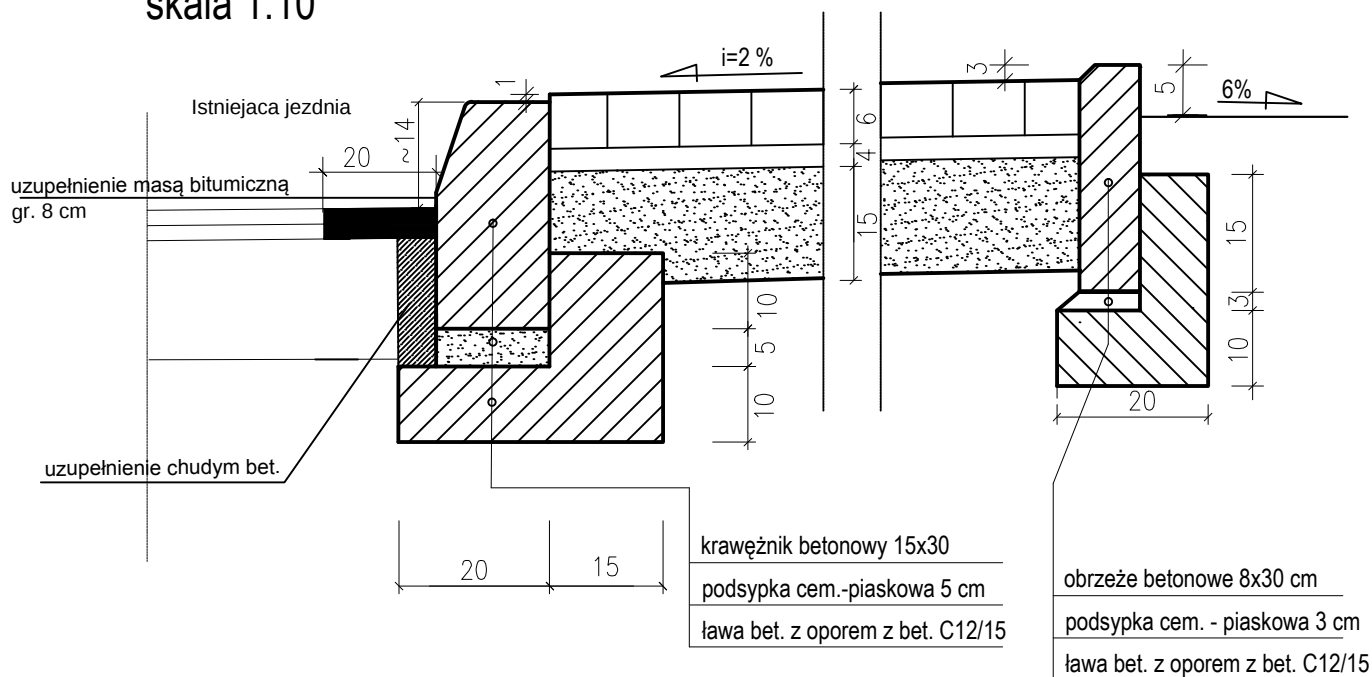

Inwestor:	Powiat Wołomiński ul. Prądyńskiego 3; 05-200 Wołomin	Rys. nr 2
Zadanie	Przebudowa drogi powiatowej nr 4329W ul. Wołomińskiej w Kobyłce polegająca na budowie chodnika wraz ze zjazdami	Data 05.2015
Nazwa rysunku	przekrój normalny i szczegóły	Skala 1:50