


# PRZEKROJE KONSTRUKCYJNE

Skała 1:50

## Przekrój poprzeczny skrzyżowania wyniesionego

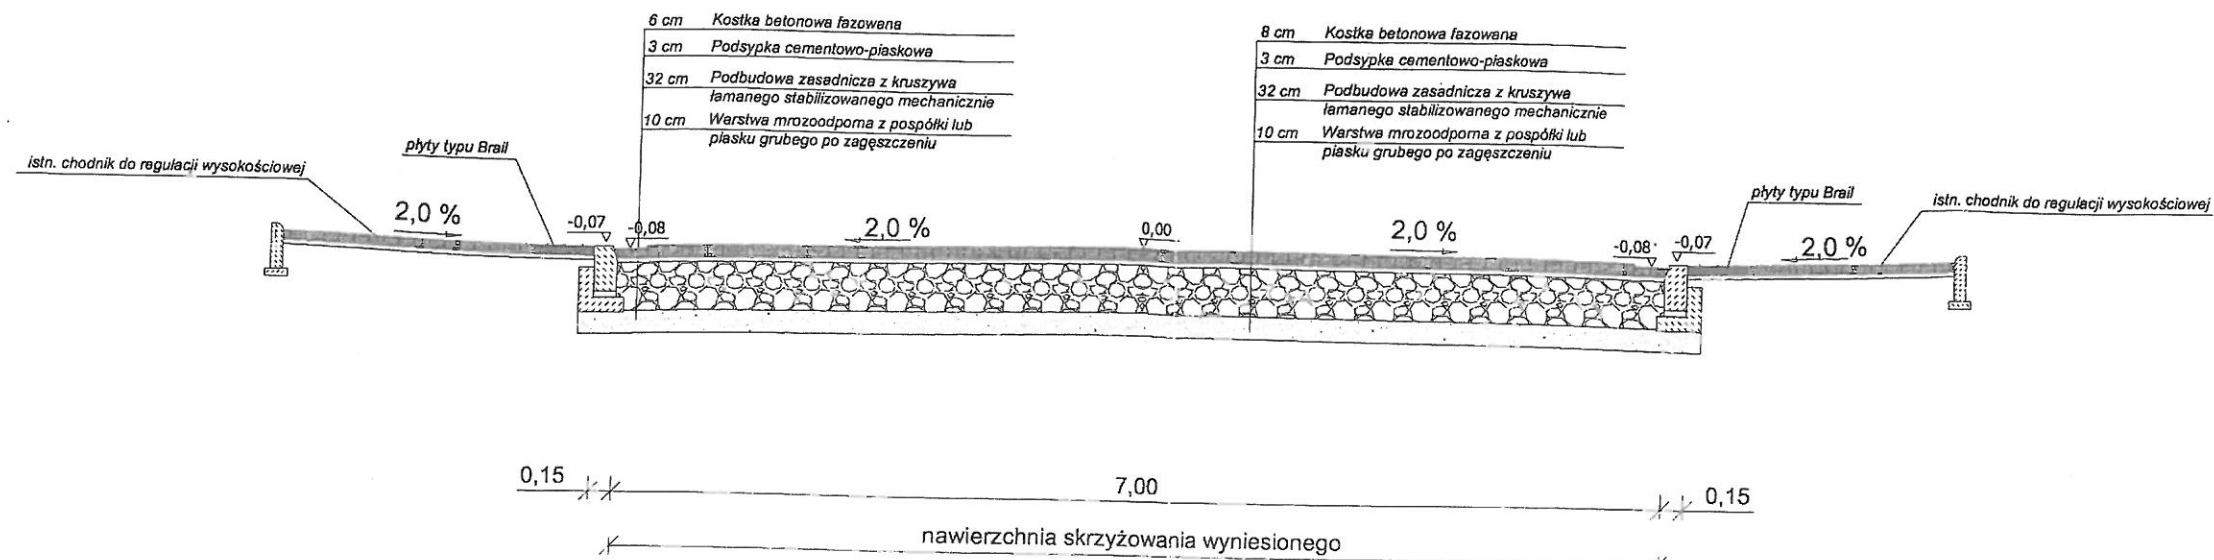

## Najazd na skrzyżowanie wyniesione

