

JNI Brak danych	Nazwa Zarządcy Drogi/Zarządu Drogi Wydział Dróg Powiatowych w Wołominie	Województwo Mazowieckie	Powiat Wołomiński	Gmina Jadów	Miejscowość Jadów	Nazwa drogi i km 4344W; km 0,950	Przeszkoda i jej km rz. Osownica	Dł. mostu 23,15 [m]
--------------------	--	----------------------------	----------------------	----------------	----------------------	-------------------------------------	-------------------------------------	------------------------



Warszawa 02.11.2008 r.

USŁUGI BUDOWLANE, PROJEKTY, NADZORY
"PROBUD"
Czesław Prędoła
03-188 Warszawa, ul. Sreńwiatów 3/26
tel. (0-22) 614-90-07
Reg. 017396571; NIP 524-138-99-47

KARTA OBIEKTU MOSTOWEGO NR 10/2008

WIDOK Z BOKU
Skala 1:100

PRZEKRÓJ POPRZECZNY
Skala 1:100

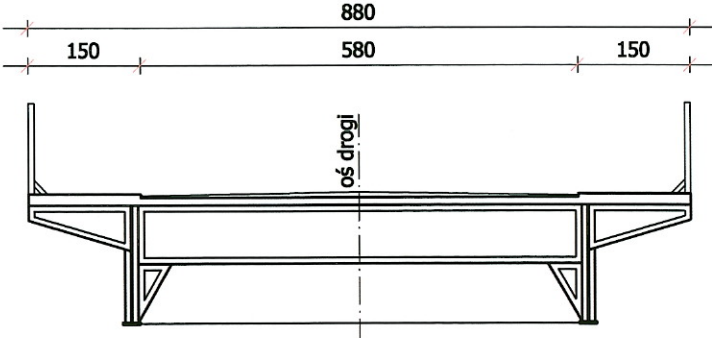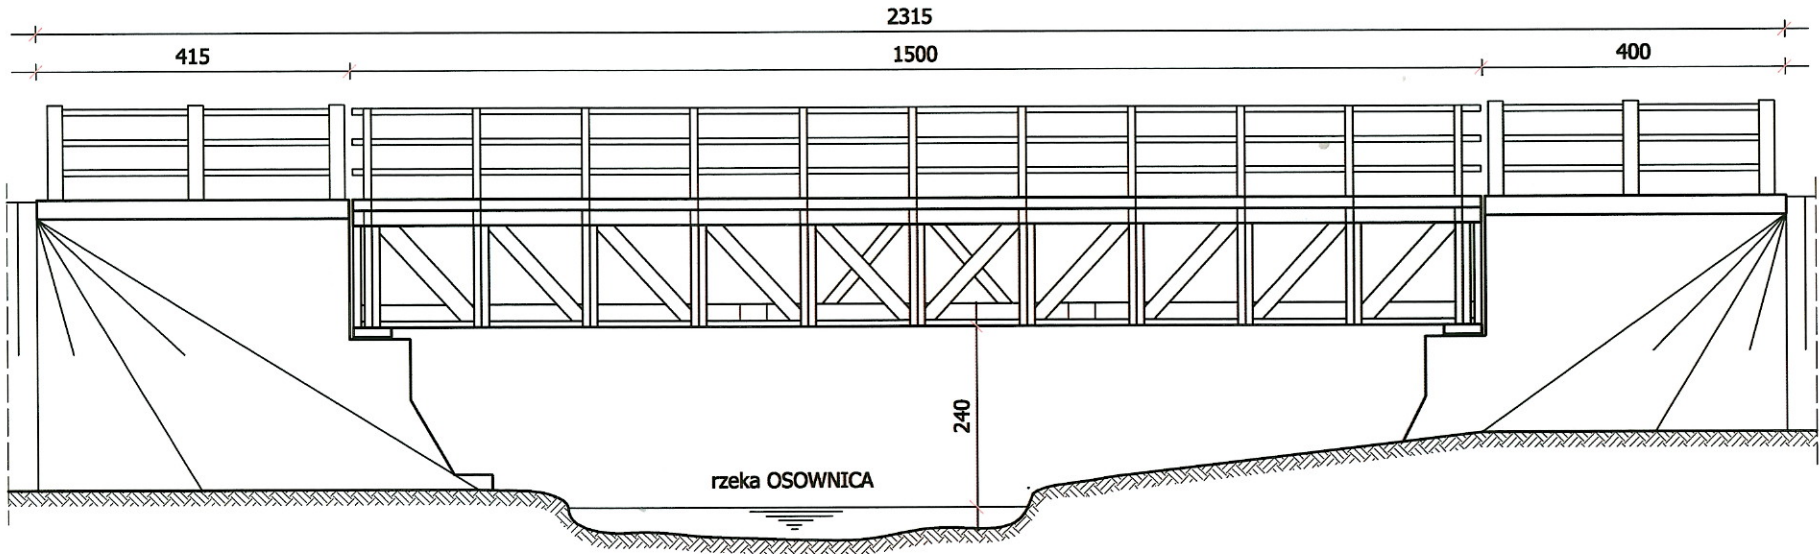


CHARAKTERYSTYKA OBIEKTU

1.	Rodzaj konstrukcji ustroju niosącego	Dźwigary kratowe współpracujące z płytą z betonu zbrojonego
2.	Rodzaj konstrukcji przyczółków i filarów	Masywne
3.	Sposób posadowienia podpór	Brak danych
4.	Rodzaj nawierzchni na obiekcie mostowym	Asfaltowa
5.	Rodzaj nawierzchni na dojazdach	Asfaltowa
6.	Klasa obciążeń	Brak danych
7.	Podstawa określenia klasy obciążenia (numer normy)	Brak danych
8.	Nośność użytkowa	Brak danych
9.	Numer wojskowej klasy obciążeń wg standardów NATO	Brak danych
10.	Miejsce przechowywania dokumentacji	Wydział Dróg Powiatowych w Wołominie
11.	Rok budowy / rok przebudowy	Brak danych
12.	Asortyment zlokalizowanych rezerw	Brak danych

CHARAKTERYSTYKA PRZESZKODY

Stan rzeki przy średniej wodzie	Szerokość lustra	~6 m
	Głębokość największa	~0,5 m
	Prędkość wody	Brak danych m/s
Rodzaj i wysokość brzegów	Lewy	Niski
	Prawy	Niski
Rodzaj gruntu na dnie rzeki	Brak danych	
Możliwość urządzenia brodu (przejazdu w poziomie szyn) i odległości od mostu (wiaduktu), długość objazdu	Długość objazdu - około 7 km	
	Nizinny	
Charakterystyka terenu w rejonie obiektu	Nizinny	
Linia kolejowa	Liczba torów	---

PLAN SYTUACYJNY

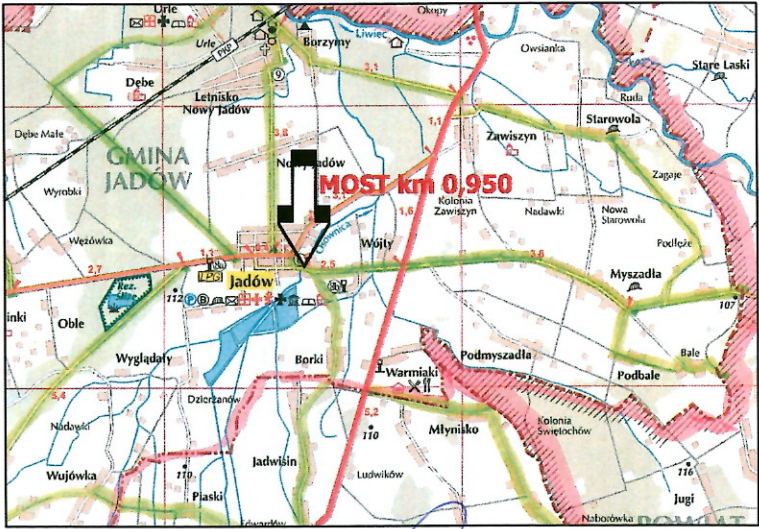

INŻYNIER BUDOWNICTWA

mgr inż. Mariusz Prędoła
Uprawnienia Budowlane Nr MAZ/0404/OWOM/05
do kierowania robotami budowlanymi
bez ograniczeń w specjalności mostowej.

Czesław Prędoła
INŻYNIER BUDOWNICTWA

Uprawnienia konstrukcyjno - budowlane
wykonawcza i projektowe Nr ST-49/88
Uprawnienia konstrukcyjno - inżynierskie
wykonawcze w zakresie mostów Nr Wa-757/94
Uprawnienia konstrukcyjno - budowlane
wykonawcze w zakresie mostów Nr Wa-757/94
Uprawnienia do projektowania w specjalności
mostowej Nr MAZ/0184/POOM/04

- Do albumu kart obiektów mostowych należy dołączyć:
 - wykaz obiektów mostowych zawierający: JNI obiektu, jego lokalizację (rzeka, miejscowość), ilość arkuszy kart i zdjęć, numery stron w albumie, adnotacje o włączeniu i wyłączeniu karty z albumu;
 - mapę sieci dróg obejmującą obszar zarządzania z lokalizacją obiektów mostowych wyszczególnionych w wykazie;
- Karta obiektu mostowego powinna być wykonana na sztywnym kartonie w formacie A3 (420x297 mm), z dodaniem z lewej strony marginesu na wszycie do albumu (razem 460x307 mm); na odwrocie karty nakleić zdjęcie obiektu mostowego