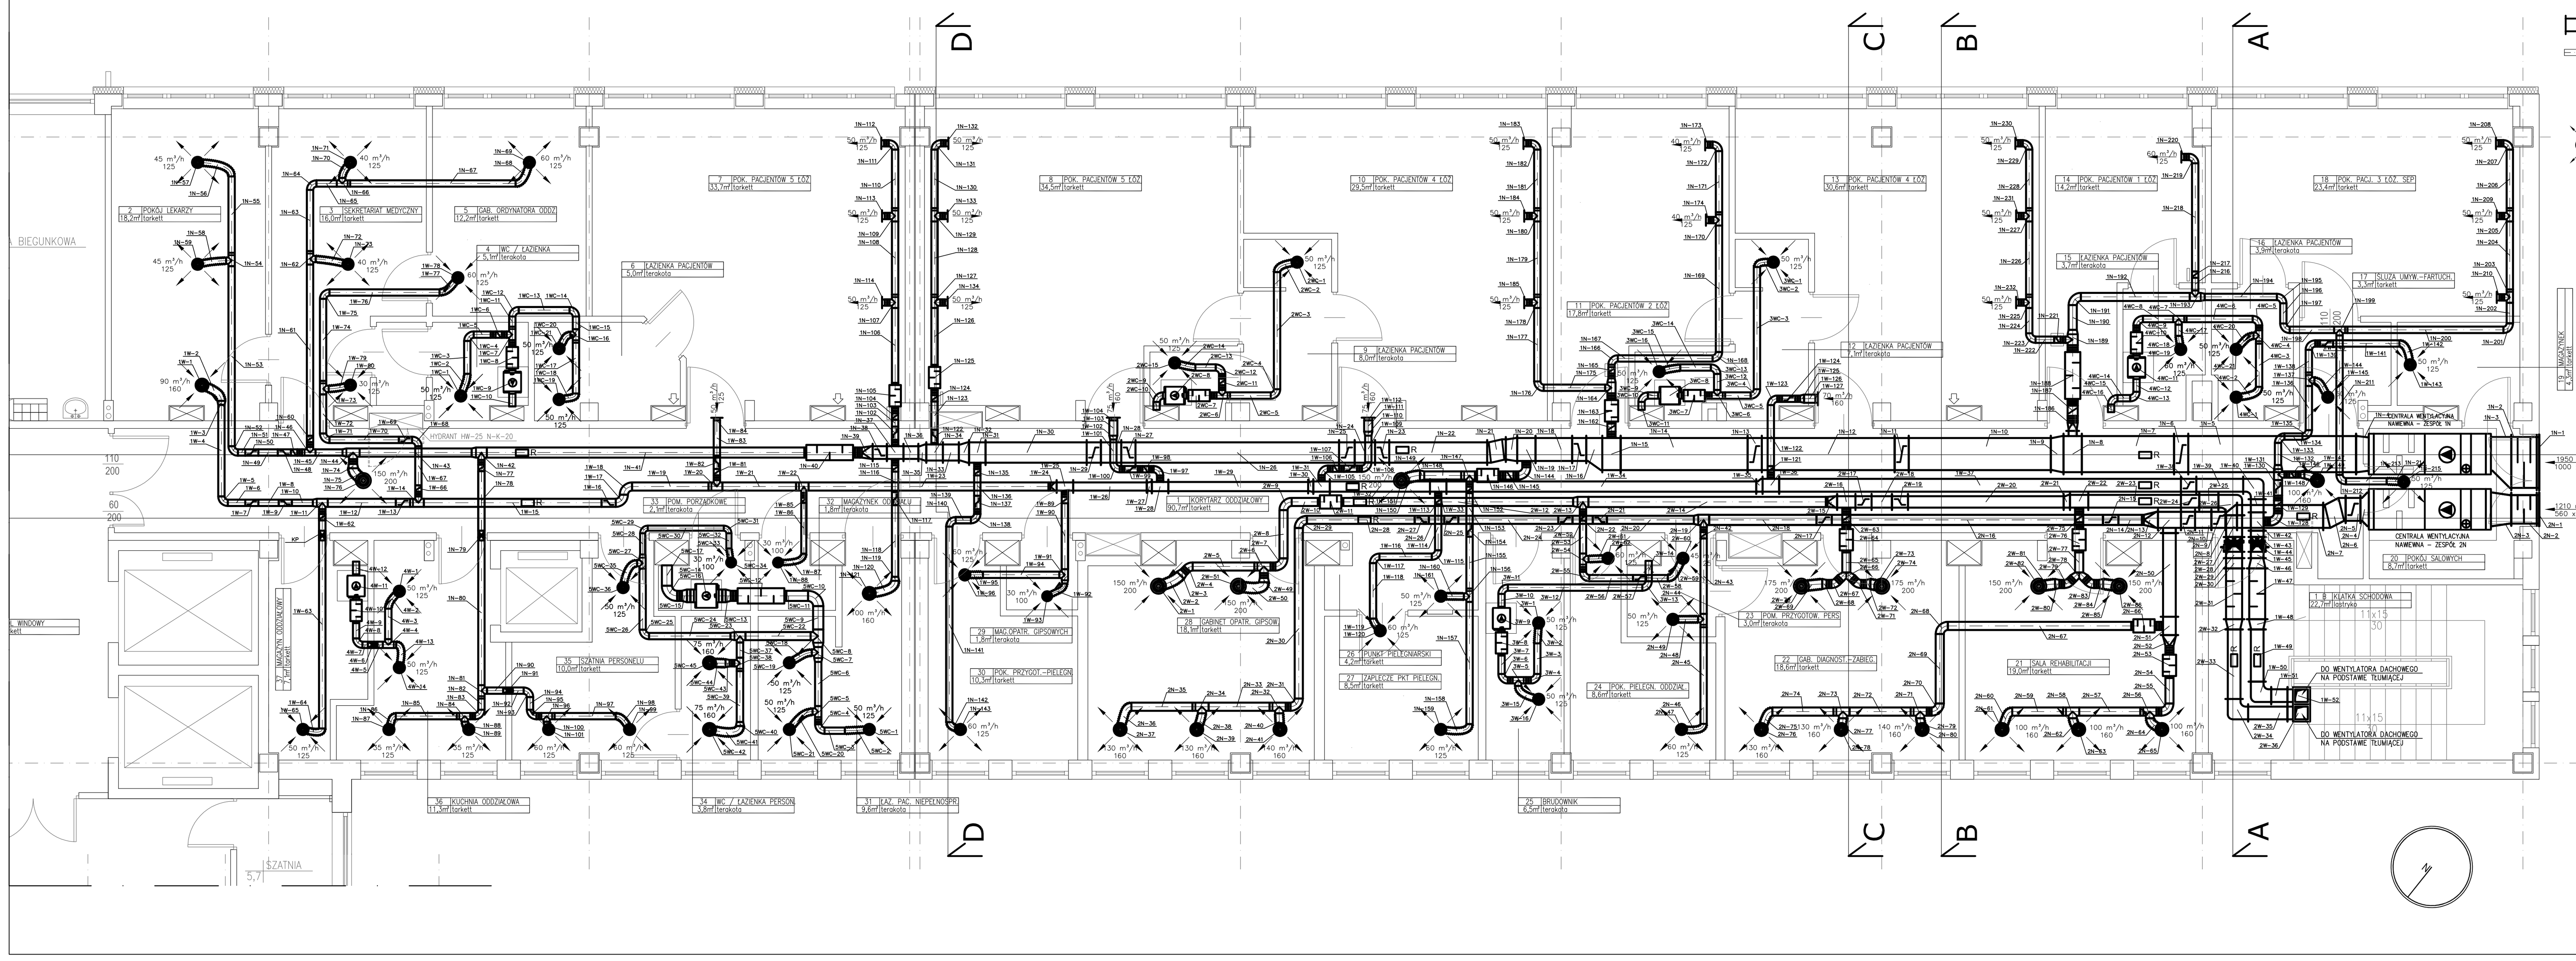

OZNACZENIA:

- CENTRALA WENTYLACYJNA PODWIESZANA Z TŁUMIKIEM AKUSTYCZNYM, NAGRZEWNICĄ
- WENTYLATOR DACHOWY Z WYRZUTEM PIONOWYM
- KANAŁ WENTYLACYJNY PROSTOKĄTNY Z BLACHY STALOWEJ OCYNKOWANEJ
- KANAŁ WENTYLACYJNY OKRĄGŁY Z BLACHY STALOWEJ OCYNKOWANEJ
- TŁUMIK AKUSTYCZNY
- R — OTWÓR REWIZYJNY DO CZYSZCZENIE INSYALACJI
- 50 m³/h 125 — ANEMOSTAT NAWIEWNY/WYWIEWNY 50m3/h-ILOŚĆ POWIETRZA NAW./USUW. 125-WIELKOŚĆ

Inwestor:	SAMODZIELNY ZESPÓŁ PUBLICZNYCH ZAKŁADÓW OPIEKI ZDROWOTNEJ 05-200 WOŁOMIN, UL. GDYŃSKA 1/3		
Projektant:	WXCA s.c. 01-460 WARSZAWA, UL. GÓRCZEWSKA 242 LOK.9 E-mail: wxca@wxca.pl www.wxca.pl		
Instalacje sanitarne:	"MEN-PRO" 03-801 Warszawa ul. Zamoyskiego 15/20a tel. (22) 618 - 22 - 99 fax. (22) 618 - 11 - 67 men-pro@men-pro.pl		
Inwestycja:	PRZEBUDOWA ODDZIAŁU ORTOPEDII W BUDYNKU GŁÓWNYM SZPITALA POWIATOWEGO W WOŁOMINIE PRZY UL. GDYŃSKIEJ 1/3		
Adres:	dz.ew.nr 118 obr12 05-200 WOŁOMIN, UL. GDYŃSKA 1/3		
Rysunek:	INSTALACJA WENTYLACJI MECHANICZNEJ RZUT KONDYGNACJI +5		
Faza:	PROJEKT BUDOWLANY		
Specjalność:	SANITARNA	Uprawnienia:	Podpis:
Projektował:	mgr inż. Zofia Leszczyńska	MAZ/0120/POOS/03	
Opracował:	mgr inż. Piotr Jastrzębski		
Sprawdził:	mgr inż. Krystyna Wiszniewska	MAZ/0121/POOS/03	
Technologia:	Kamil Romanowski		
RYSUNEK JEST OBJĘTY PRAWAMI AUTORSKIMI WXCA S.C. I NIE MOŻE BYĆ UŻYWANY CZY REPRODUKOWANY W CZĘŚCI LUB W CAŁOŚCI BEZ PISEMNEJ ZGODY AUTORÓW	Skala: 1:50	Data: marzec 2009	nr rys.: IW-1