Wyspa dzieląca - wlot północny

Przekrój I-I

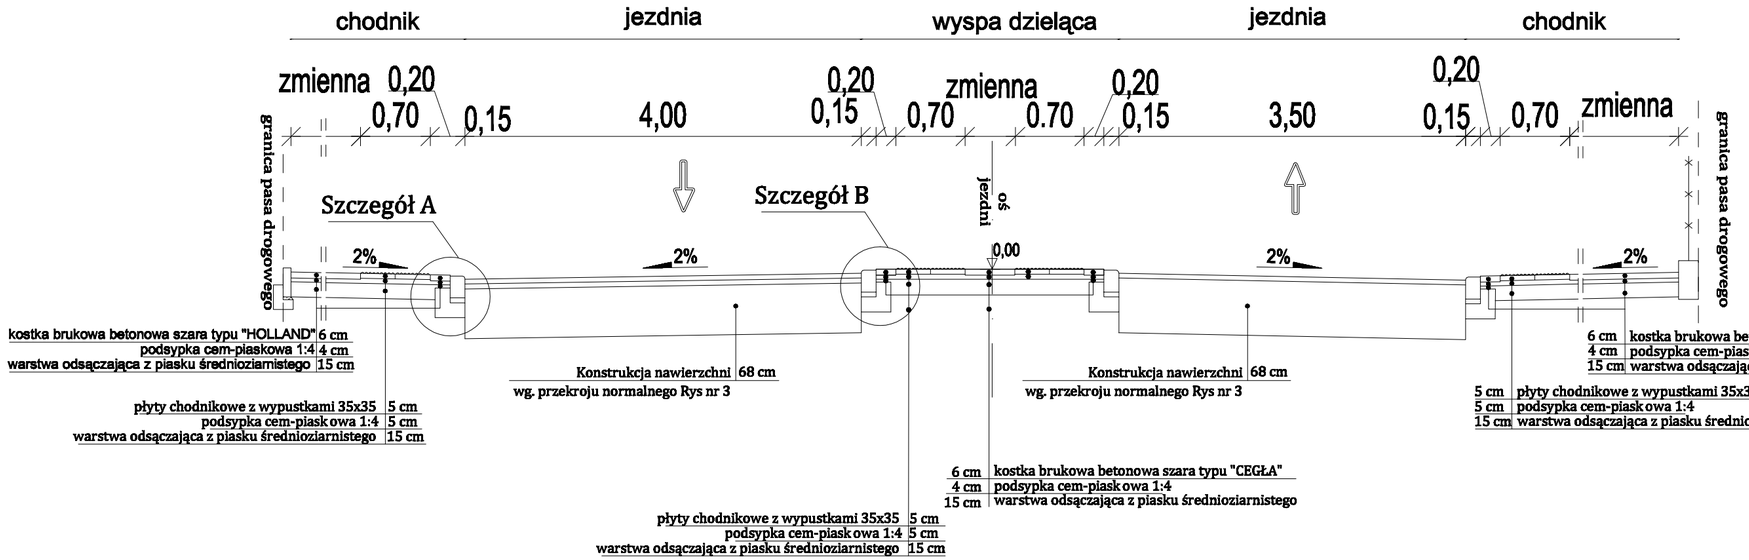

w skali 1:20

Szczegół A

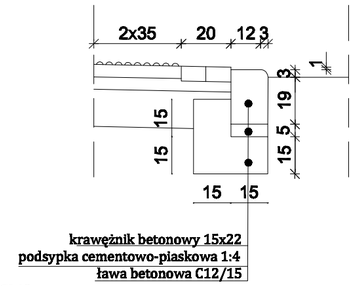

Szczegół B

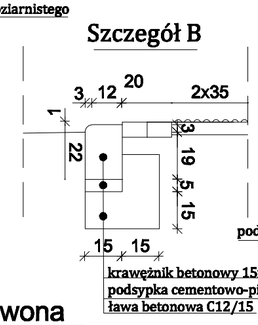
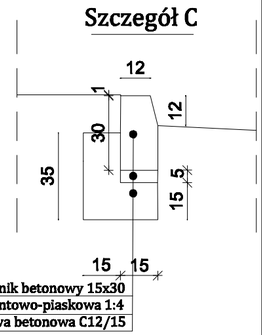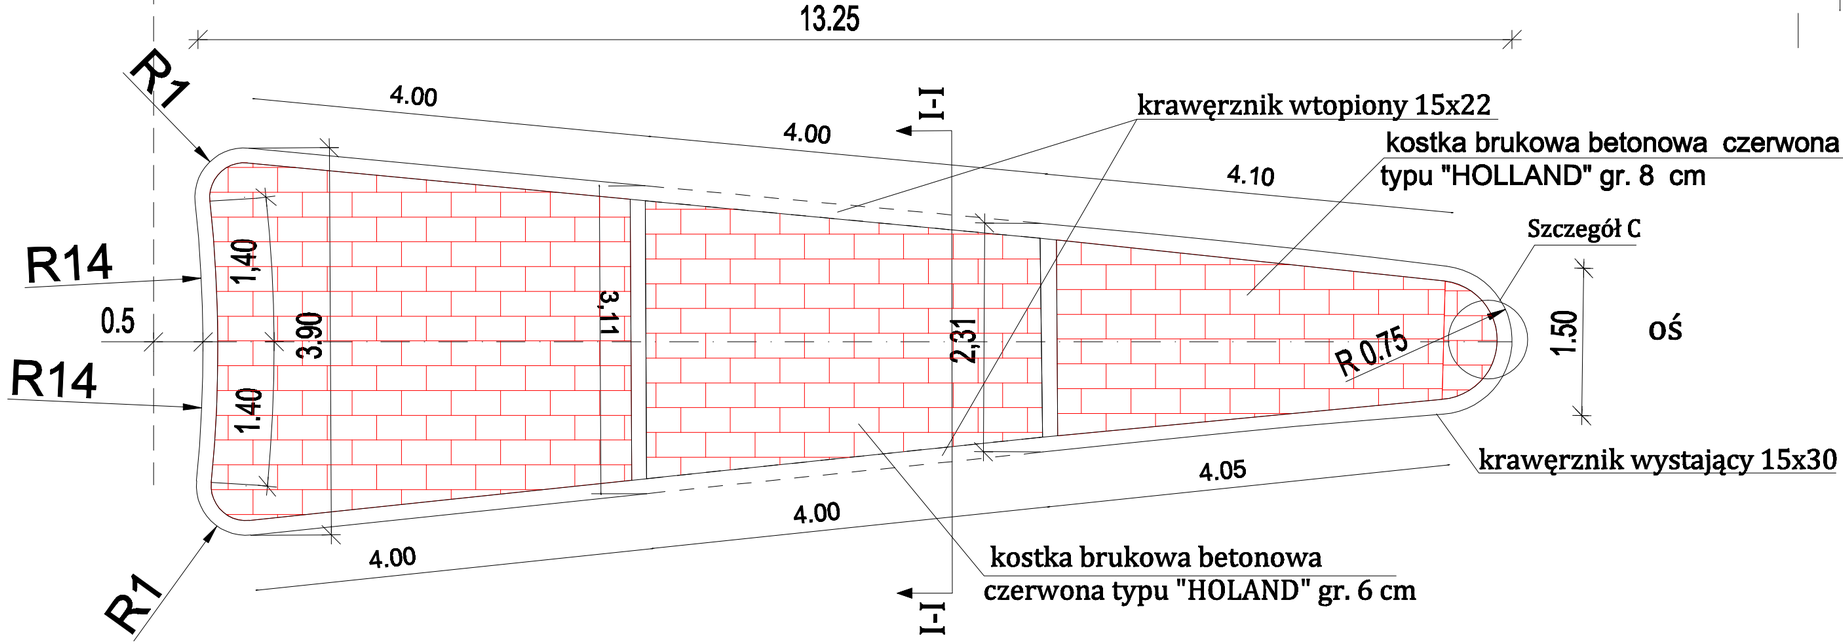
Szczegół C