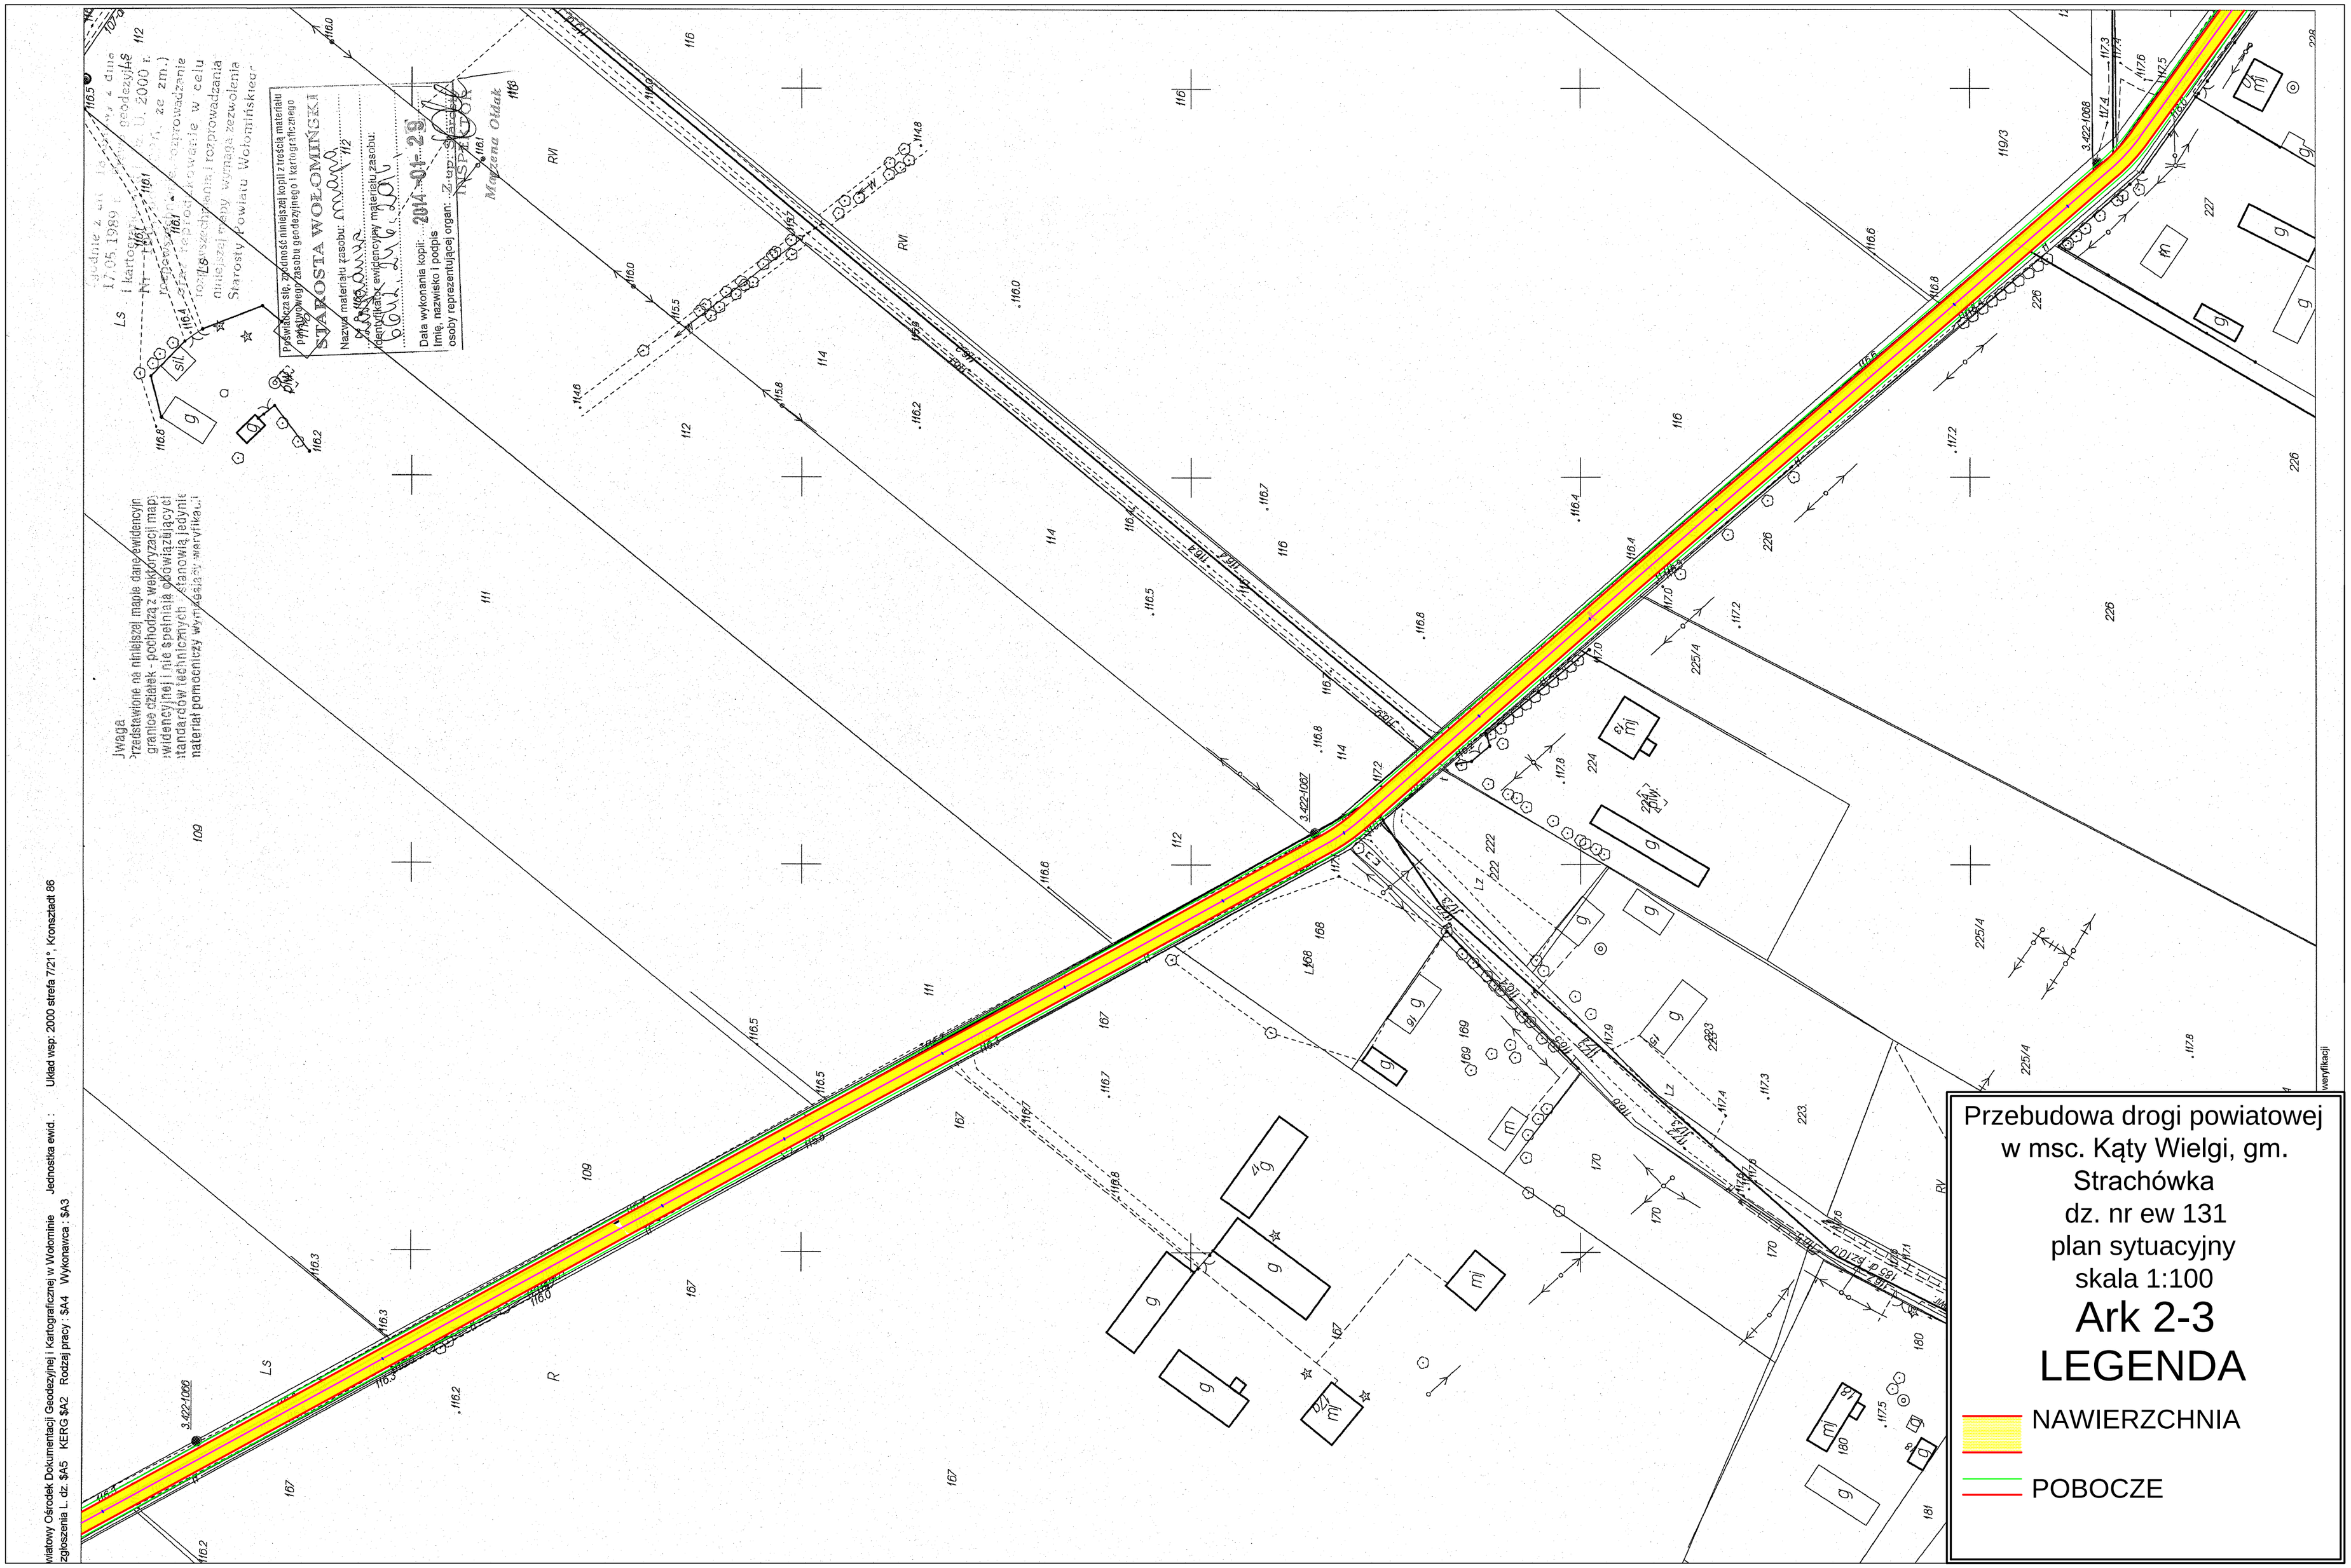
Przebudowa drogi powiatowej
w msc. Kąty Wielgi, gm.
Strachówka
dz. nr ew 131
plan sytuacyjny
skala 1:100
Ark 2-3
LEGENDA
NAWIERZCHNIA
POBOCZE
Jwaga
Przedstawione na niniejszej mapie dane ewidencyjne granice działek - pochodzą z wektoryzacji mapy ewidencyjnej i nie spełniają obowiązujących standardów technicznych - stanowią jedynie materiał pomocniczy wymagający weryfikacji
STAROSTA WOŁOMIŃSKI
Nazwa materiału zasobu:
Identyfikator ewidencyjny materiału zasobu:
Data wykonania kopii: 2014-01-29
Imię, nazwisko i podpis
osoby reprezentującej organ:
INSPEKTOR
Marzena Ołdak
Ls
R
RVI
3.422-1066
3.422-1067
3.422-1068
Ewidencyjnej i Kartograficznej w Wołominie
Jednostka ewid. :
Układ wsp: 2000 strefa 7/21°, Kronsztadt 86
Rodzaj pracy : $A4
Wykonawca : $A3