


Jwaga  
Przedstawione na niniejszej mapie dane ewidencyjne granice działek - pochodzą z wektoryzacji mapy ewidencyjnej i nie spełniają obowiązujących standardów technicznych - stanowią jedynie materiał pomocniczy wymagający weryfikacji.

Zgodnie z art. 10 ustawy z dnia 17.05.1989 r. - Prawo geodezyjne i kartograficzne (Dz. U. 2000 r. Nr 100, poz. 1036, ze zm.) rozpowszechnianie, rozprowadzanie oraz reprodukcowanie w celu rozpowszechniania i rozprowadzania niniejszej mapy wymaga zgody Starosty Powiatu Wołomińskiego.

Poswiadcza się, zgodność niniejszej kopii z treścią materiału państwowego zasobu geodezyjnego i kartograficznego.  
**STAROSTA WOŁOMIŃSKI**  
Nazwa materiału zasobu: mapa  
Kanałowy  
Identyfikator ewidencyjny materiału zasobu:  
06.VI.246.2014  
Data wykonania kopii: 2014-01-29  
Imię, nazwisko i podpis: [Podpis]  
osoby reprezentującej organ: [Podpis]  
**INSPEKTOR**  
Marzena Ołdak

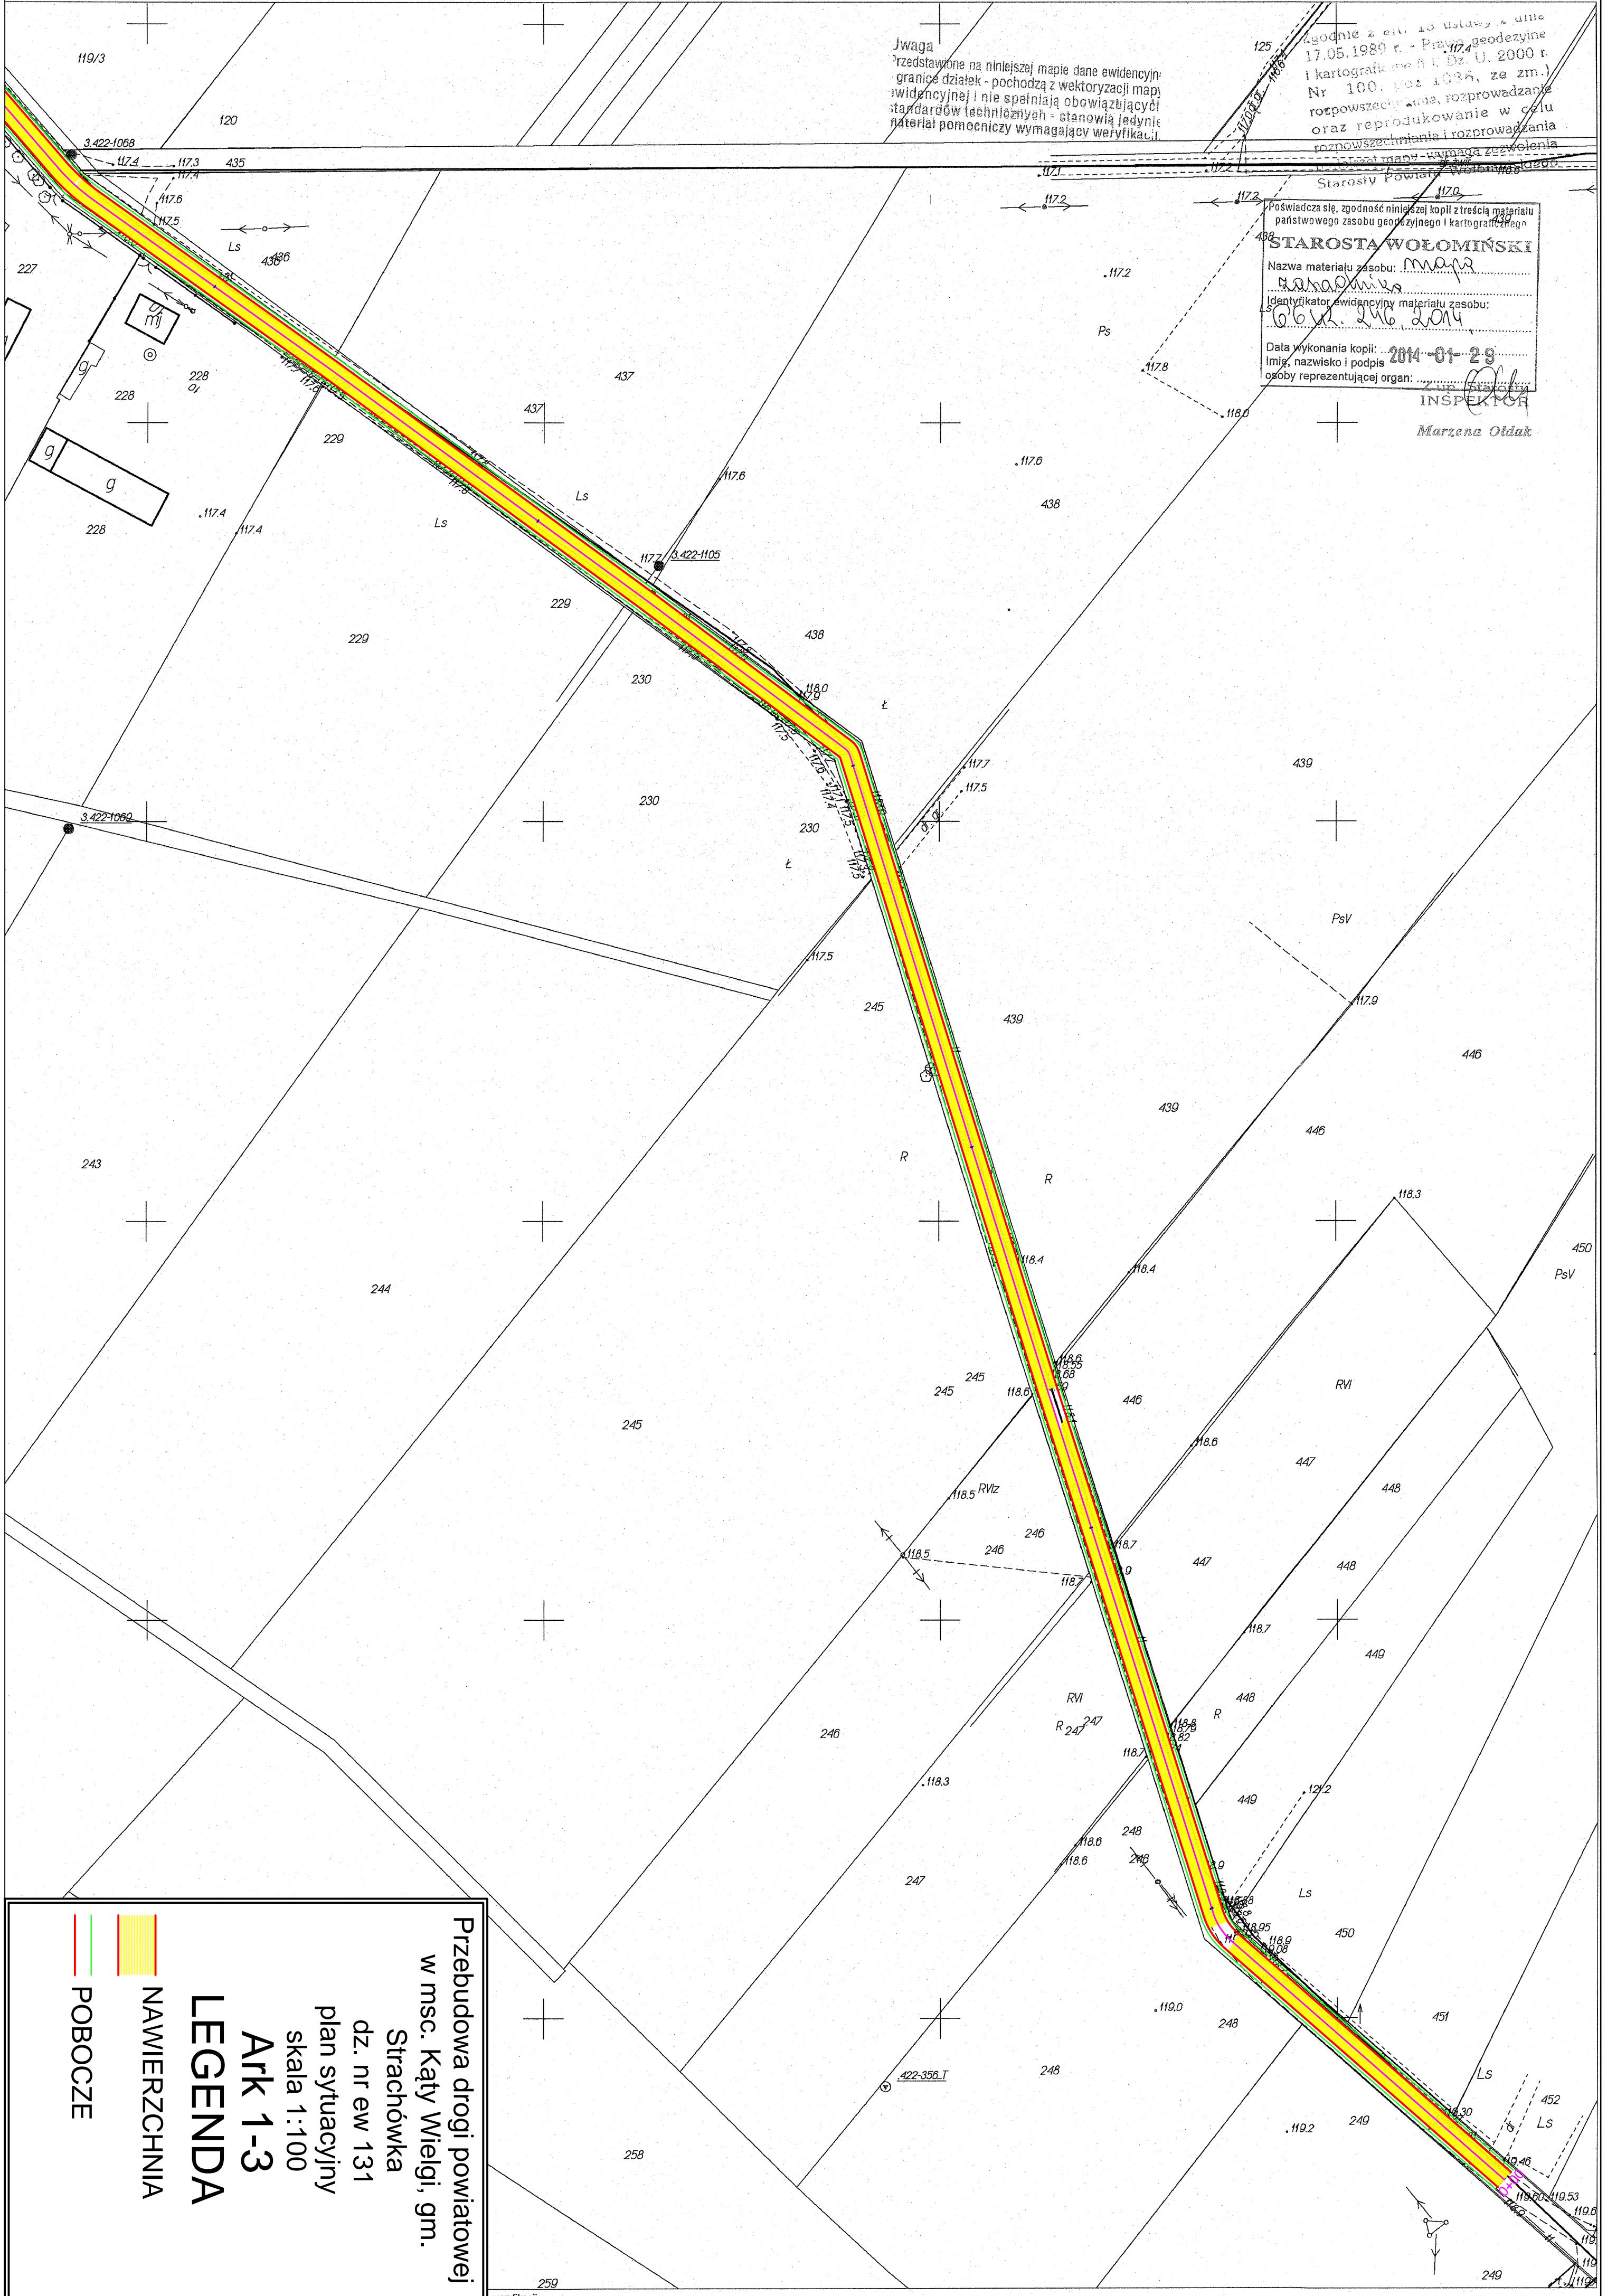

Przebudowa drogi powiatowej  
w msc. Kąty Wielgi, gm.  
Strachówka  
dz. nr ew 131  
plan sytuacyjny  
skala 1:100  
**ARK 1-3**  
**LEGENDA**

- NAWIERZCHNIA
- POBOCZE