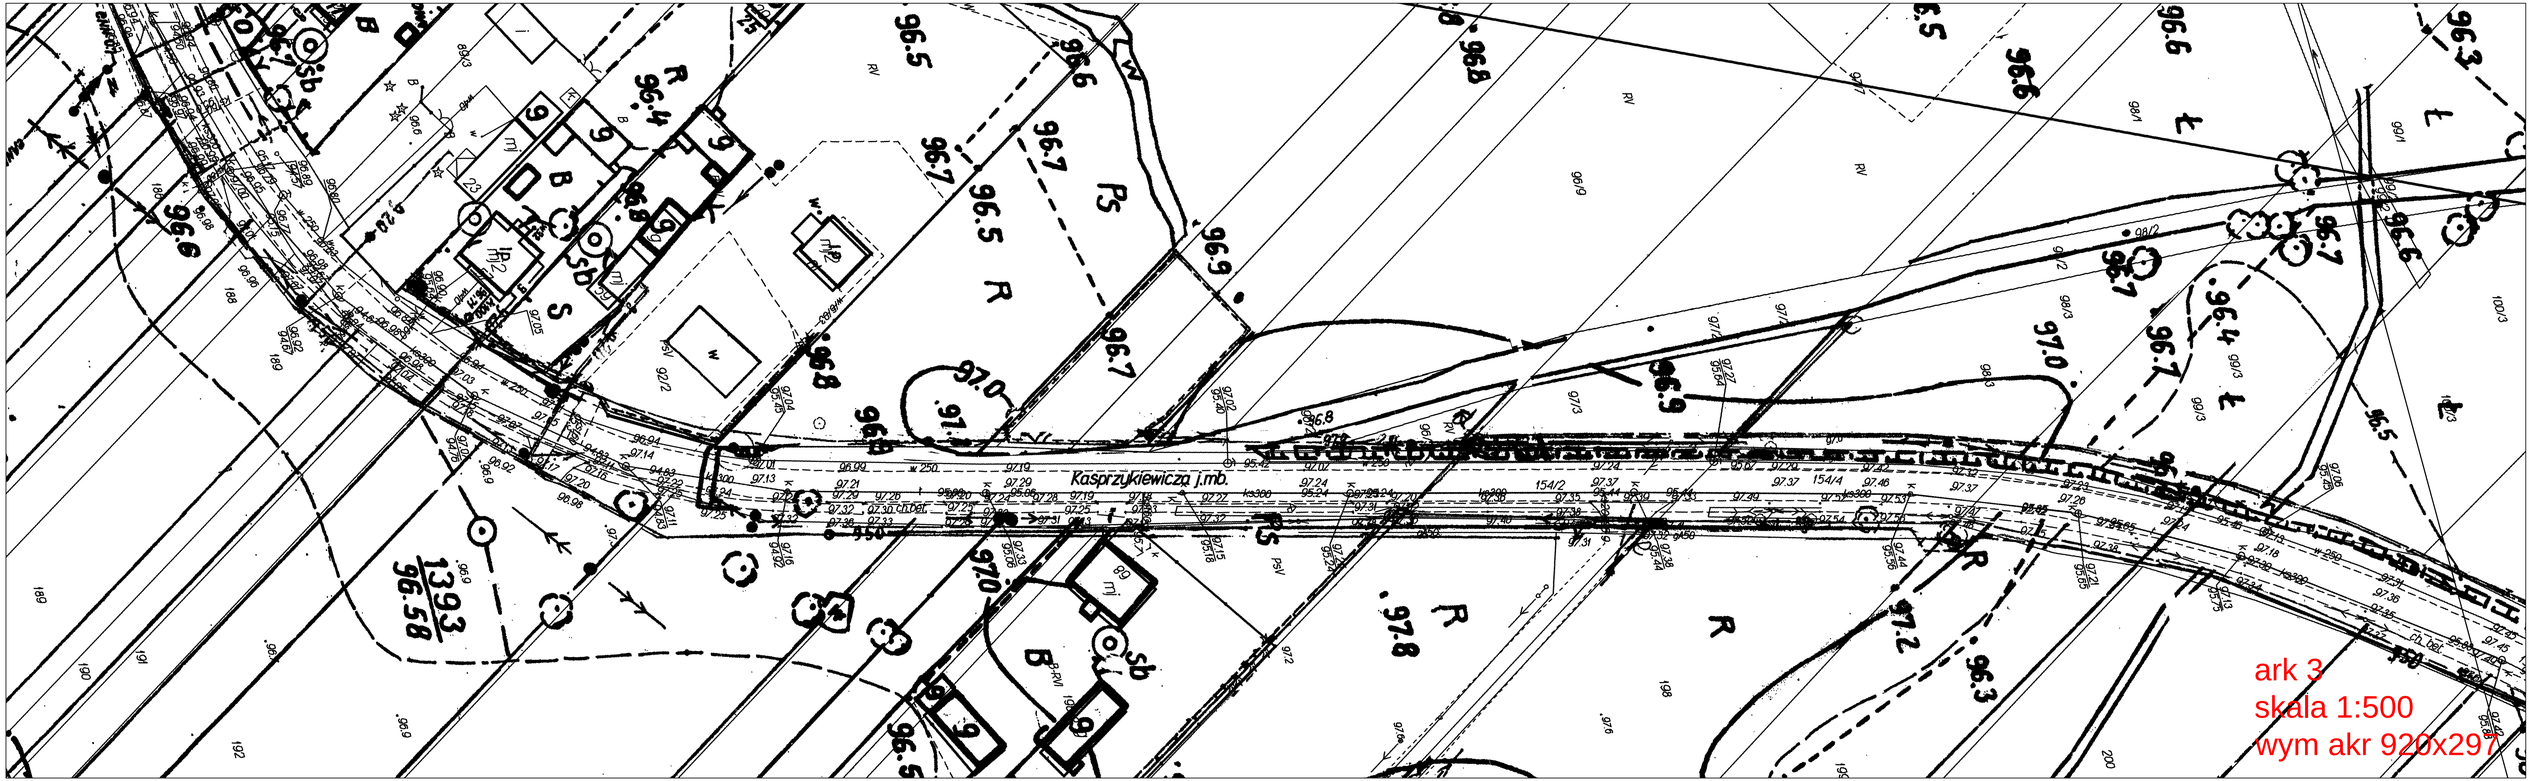
Kasprzykiewicza j.mb.
1393
96.58
ark 3
skala 1:500
wym akr 920x297