


W 0+137.57

W 0+166.09

R = 00 m
R = 00 m

W 0+338.59

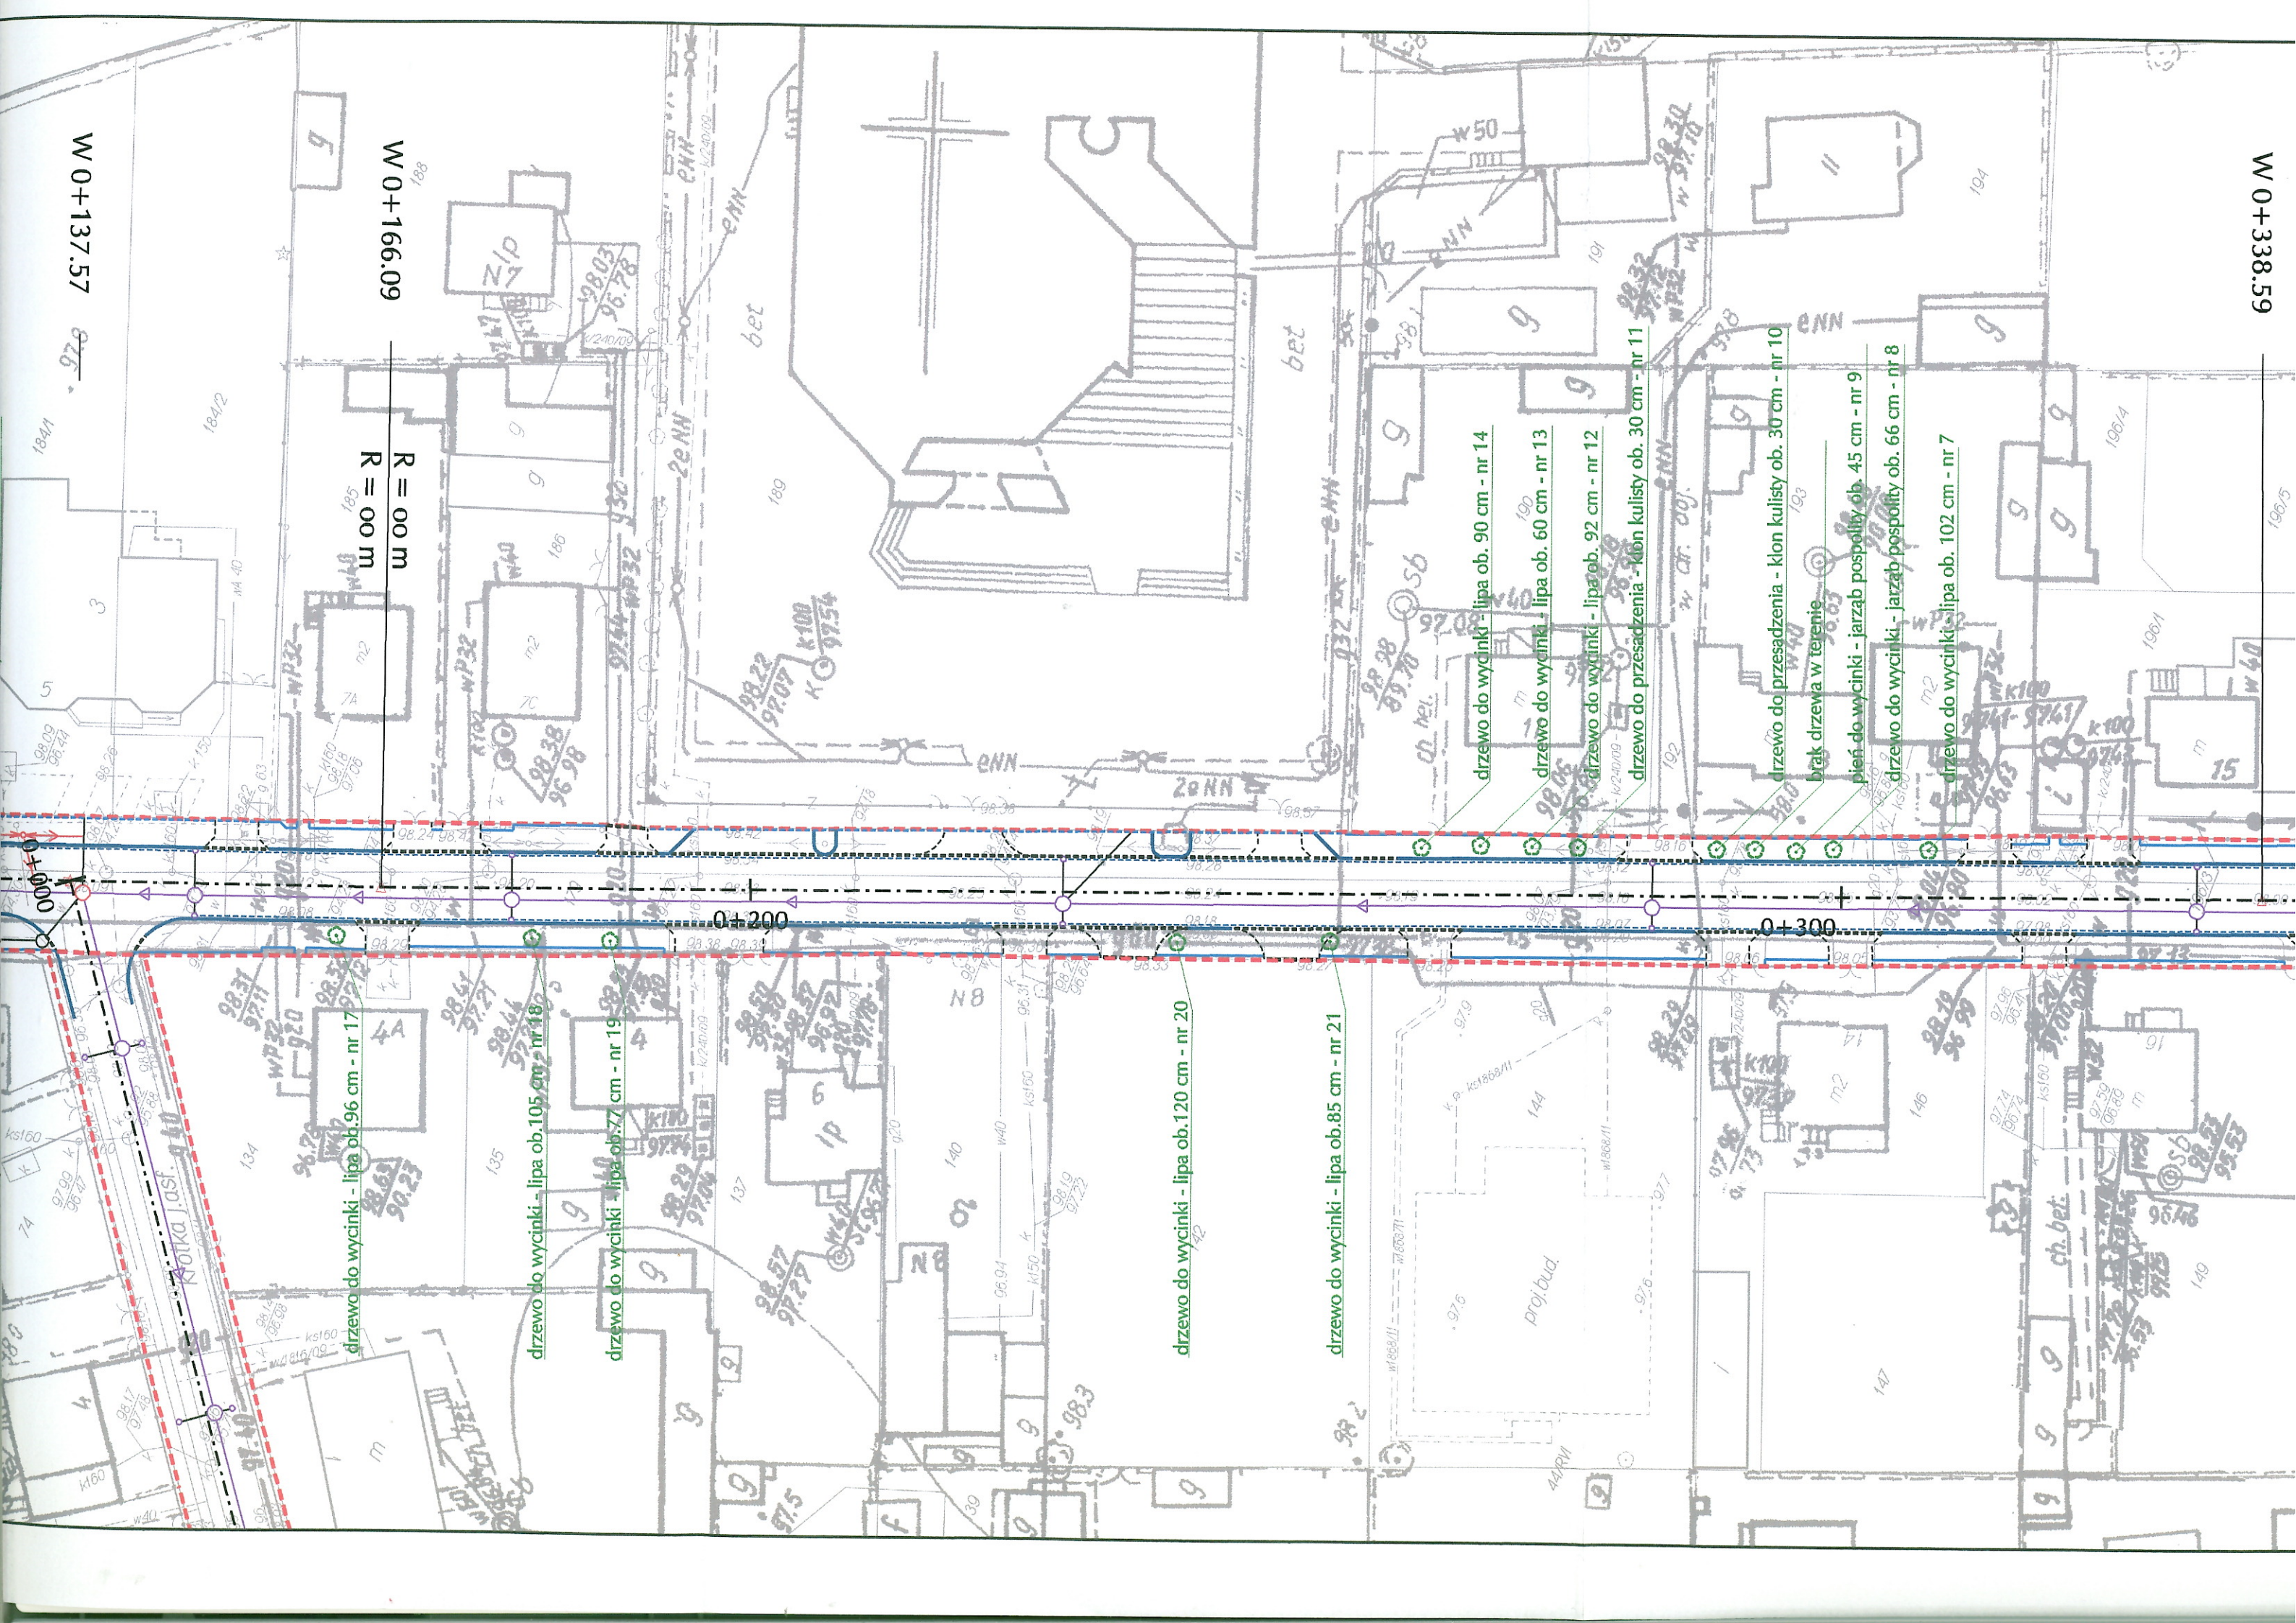

drzewo do wycinki - lipa ob. 96 cm - nr 17

drzewo do wycinki - lipa ob. 105 cm - nr 18

drzewo do wycinki - lipa ob. 77 cm - nr 19

drzewo do wycinki - lipa ob. 120 cm - nr 20

drzewo do wycinki - lipa ob. 85 cm - nr 21

drzewo do wycinki - lipa ob. 90 cm - nr 14

drzewo do wycinki - lipa ob. 60 cm - nr 13

drzewo do wycinki - lipa ob. 92 cm - nr 12

drzewo do przesadzenia - klon kulisty ob. 30 cm - nr 11

drzewo do przesadzenia - klon kulisty ob. 30 cm - nr 10

brak drzewa w terenie

pień do wycinki - jarzab pospolicie ob. 45 cm - nr 9

drzewo do wycinki - jarzab pospolicie ob. 66 cm - nr 8

drzewo do wycinki - lipa ob. 102 cm - nr 7

W 0+338.59

20

W 0+393.40

W 0+479.11

R = 00 m
R = 00 m

R = 00 m
R = 00 m

drzewo do wycinki - lipa ob. 93 cm - nr 6

drzewo do wycinki - lipa ob. 87 cm - nr 5

drzewo do wycinki - lipa ob. 129 cm - nr 4


drzewo do wycinki - lipa ob. 87 cm - nr 3

drzewo do wycinki - lipa ob. 102 cm - nr 2


drzewo do wycinki - lipa dwa pnie ob. 43 cm i ob. 34 cm - nr 1

brak drzewa w terenie

brak drzewa w terenie

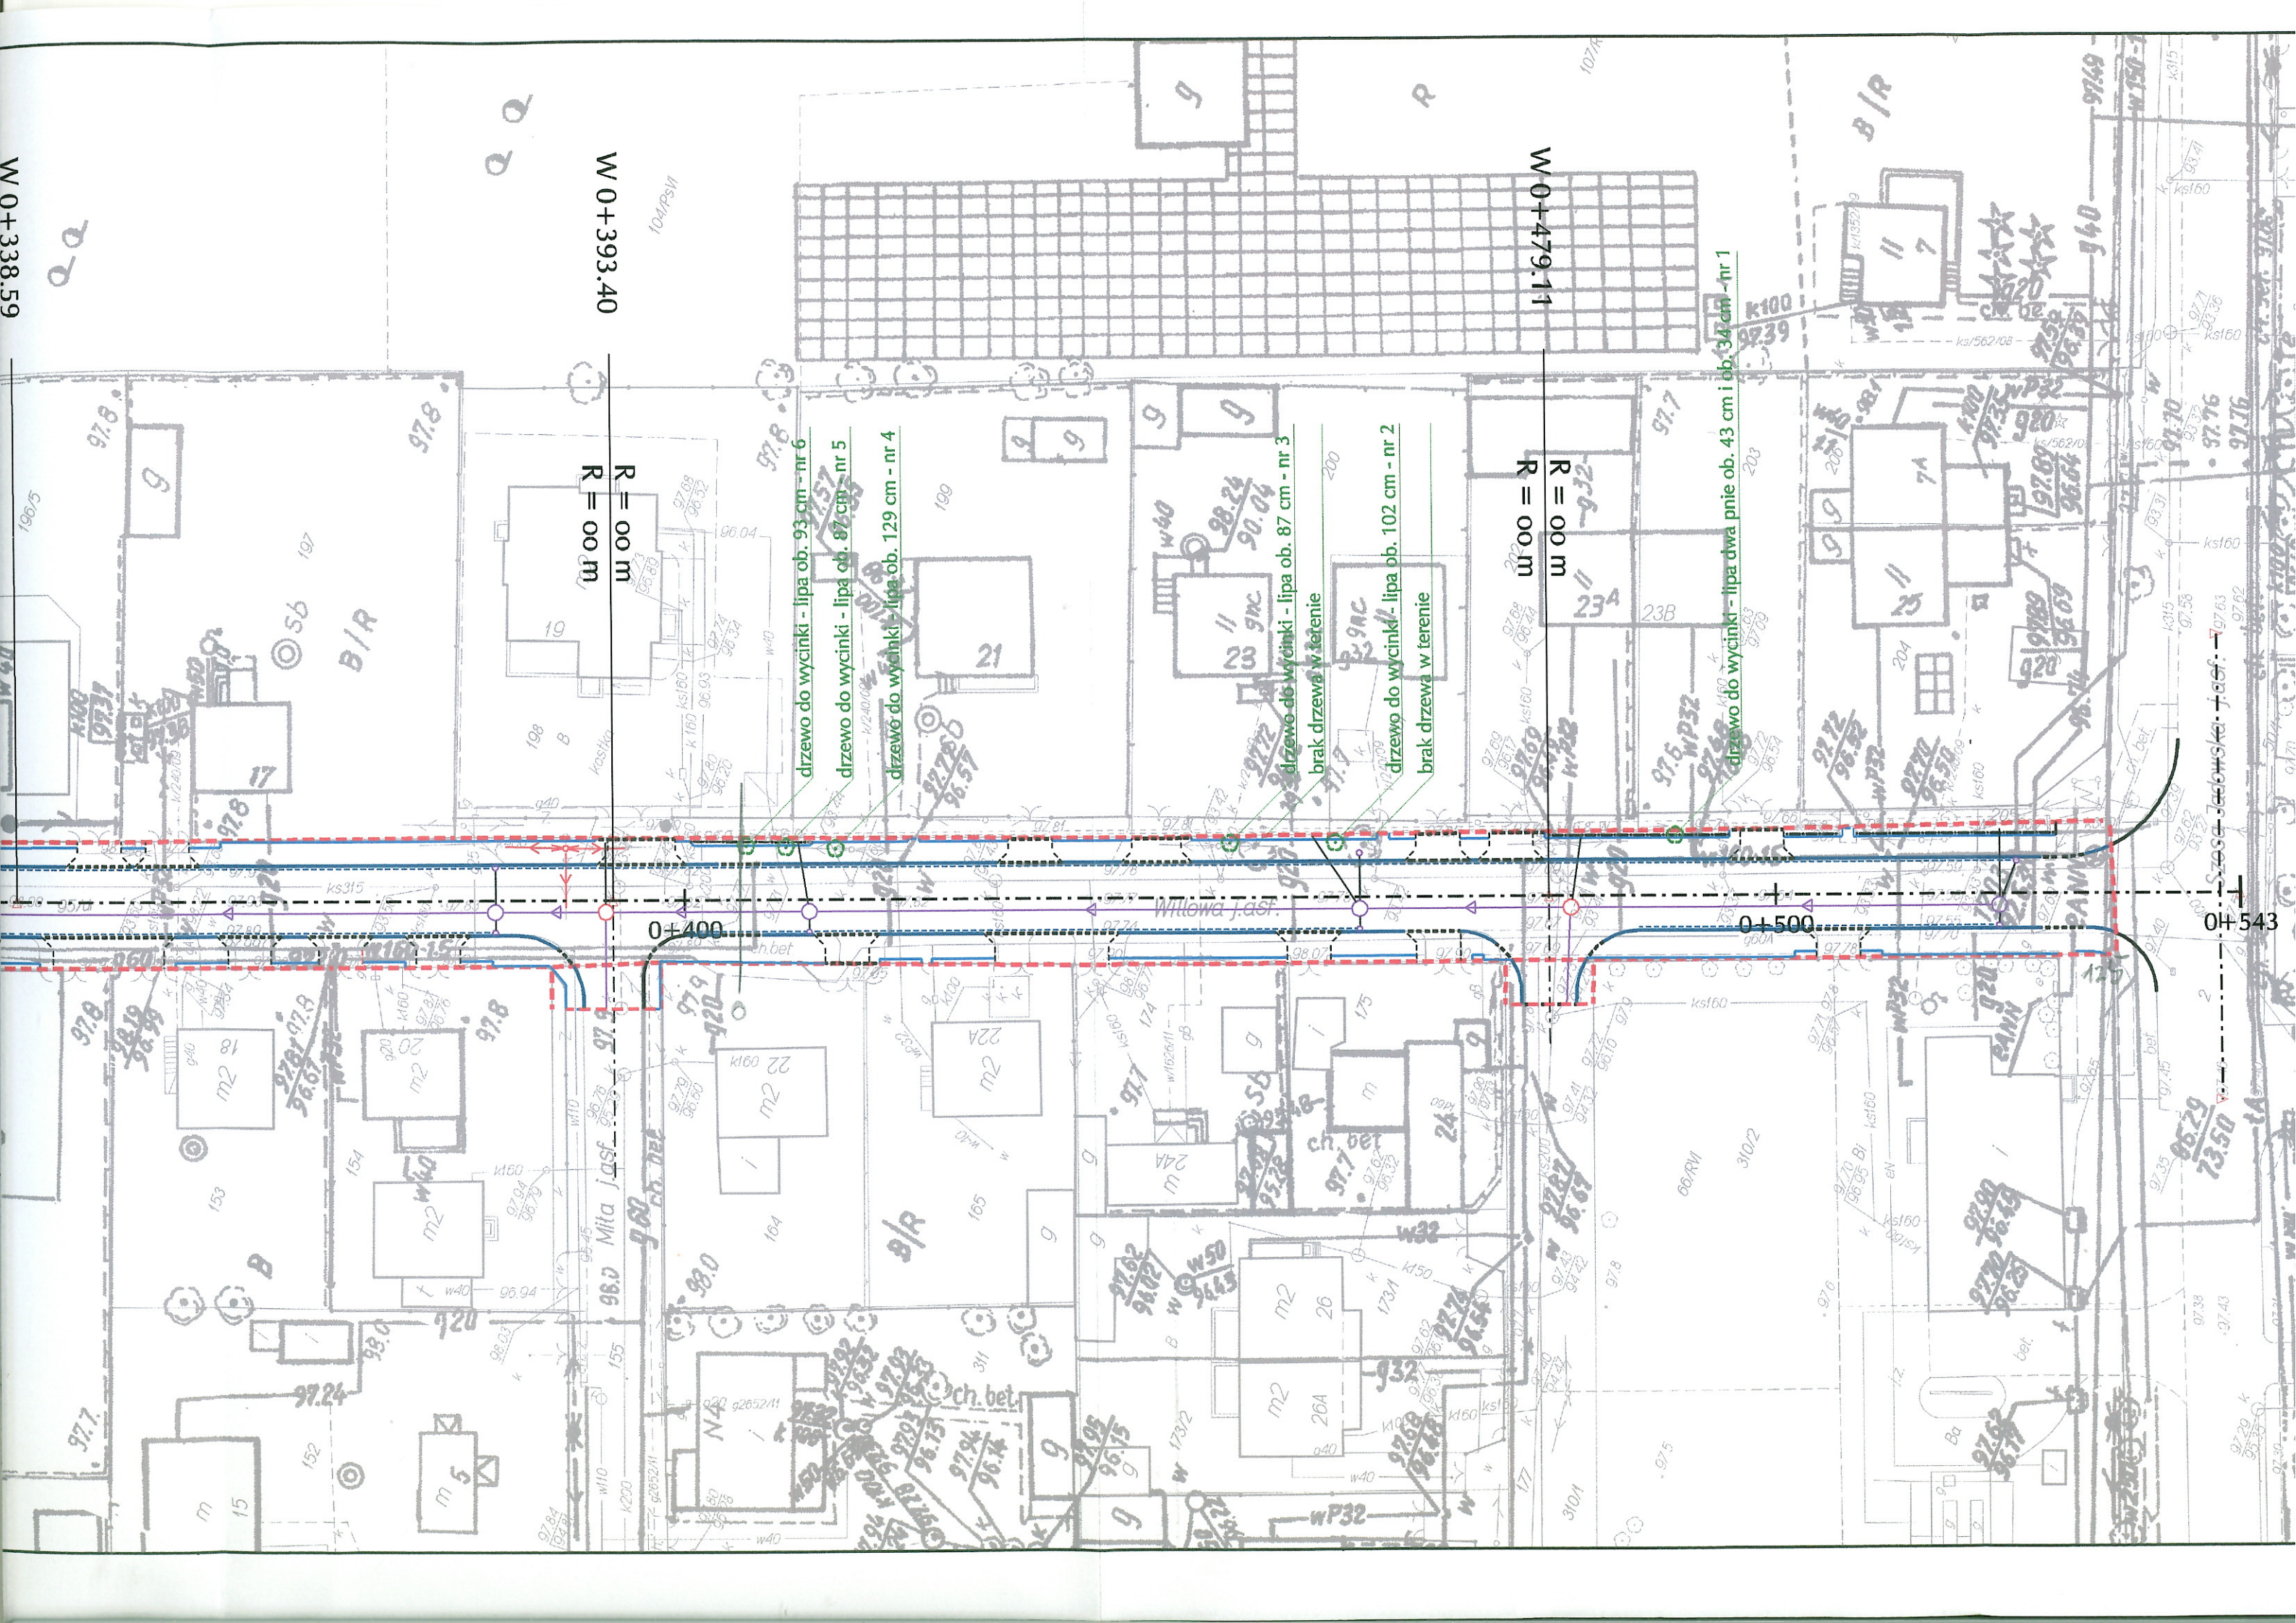

W 0+543

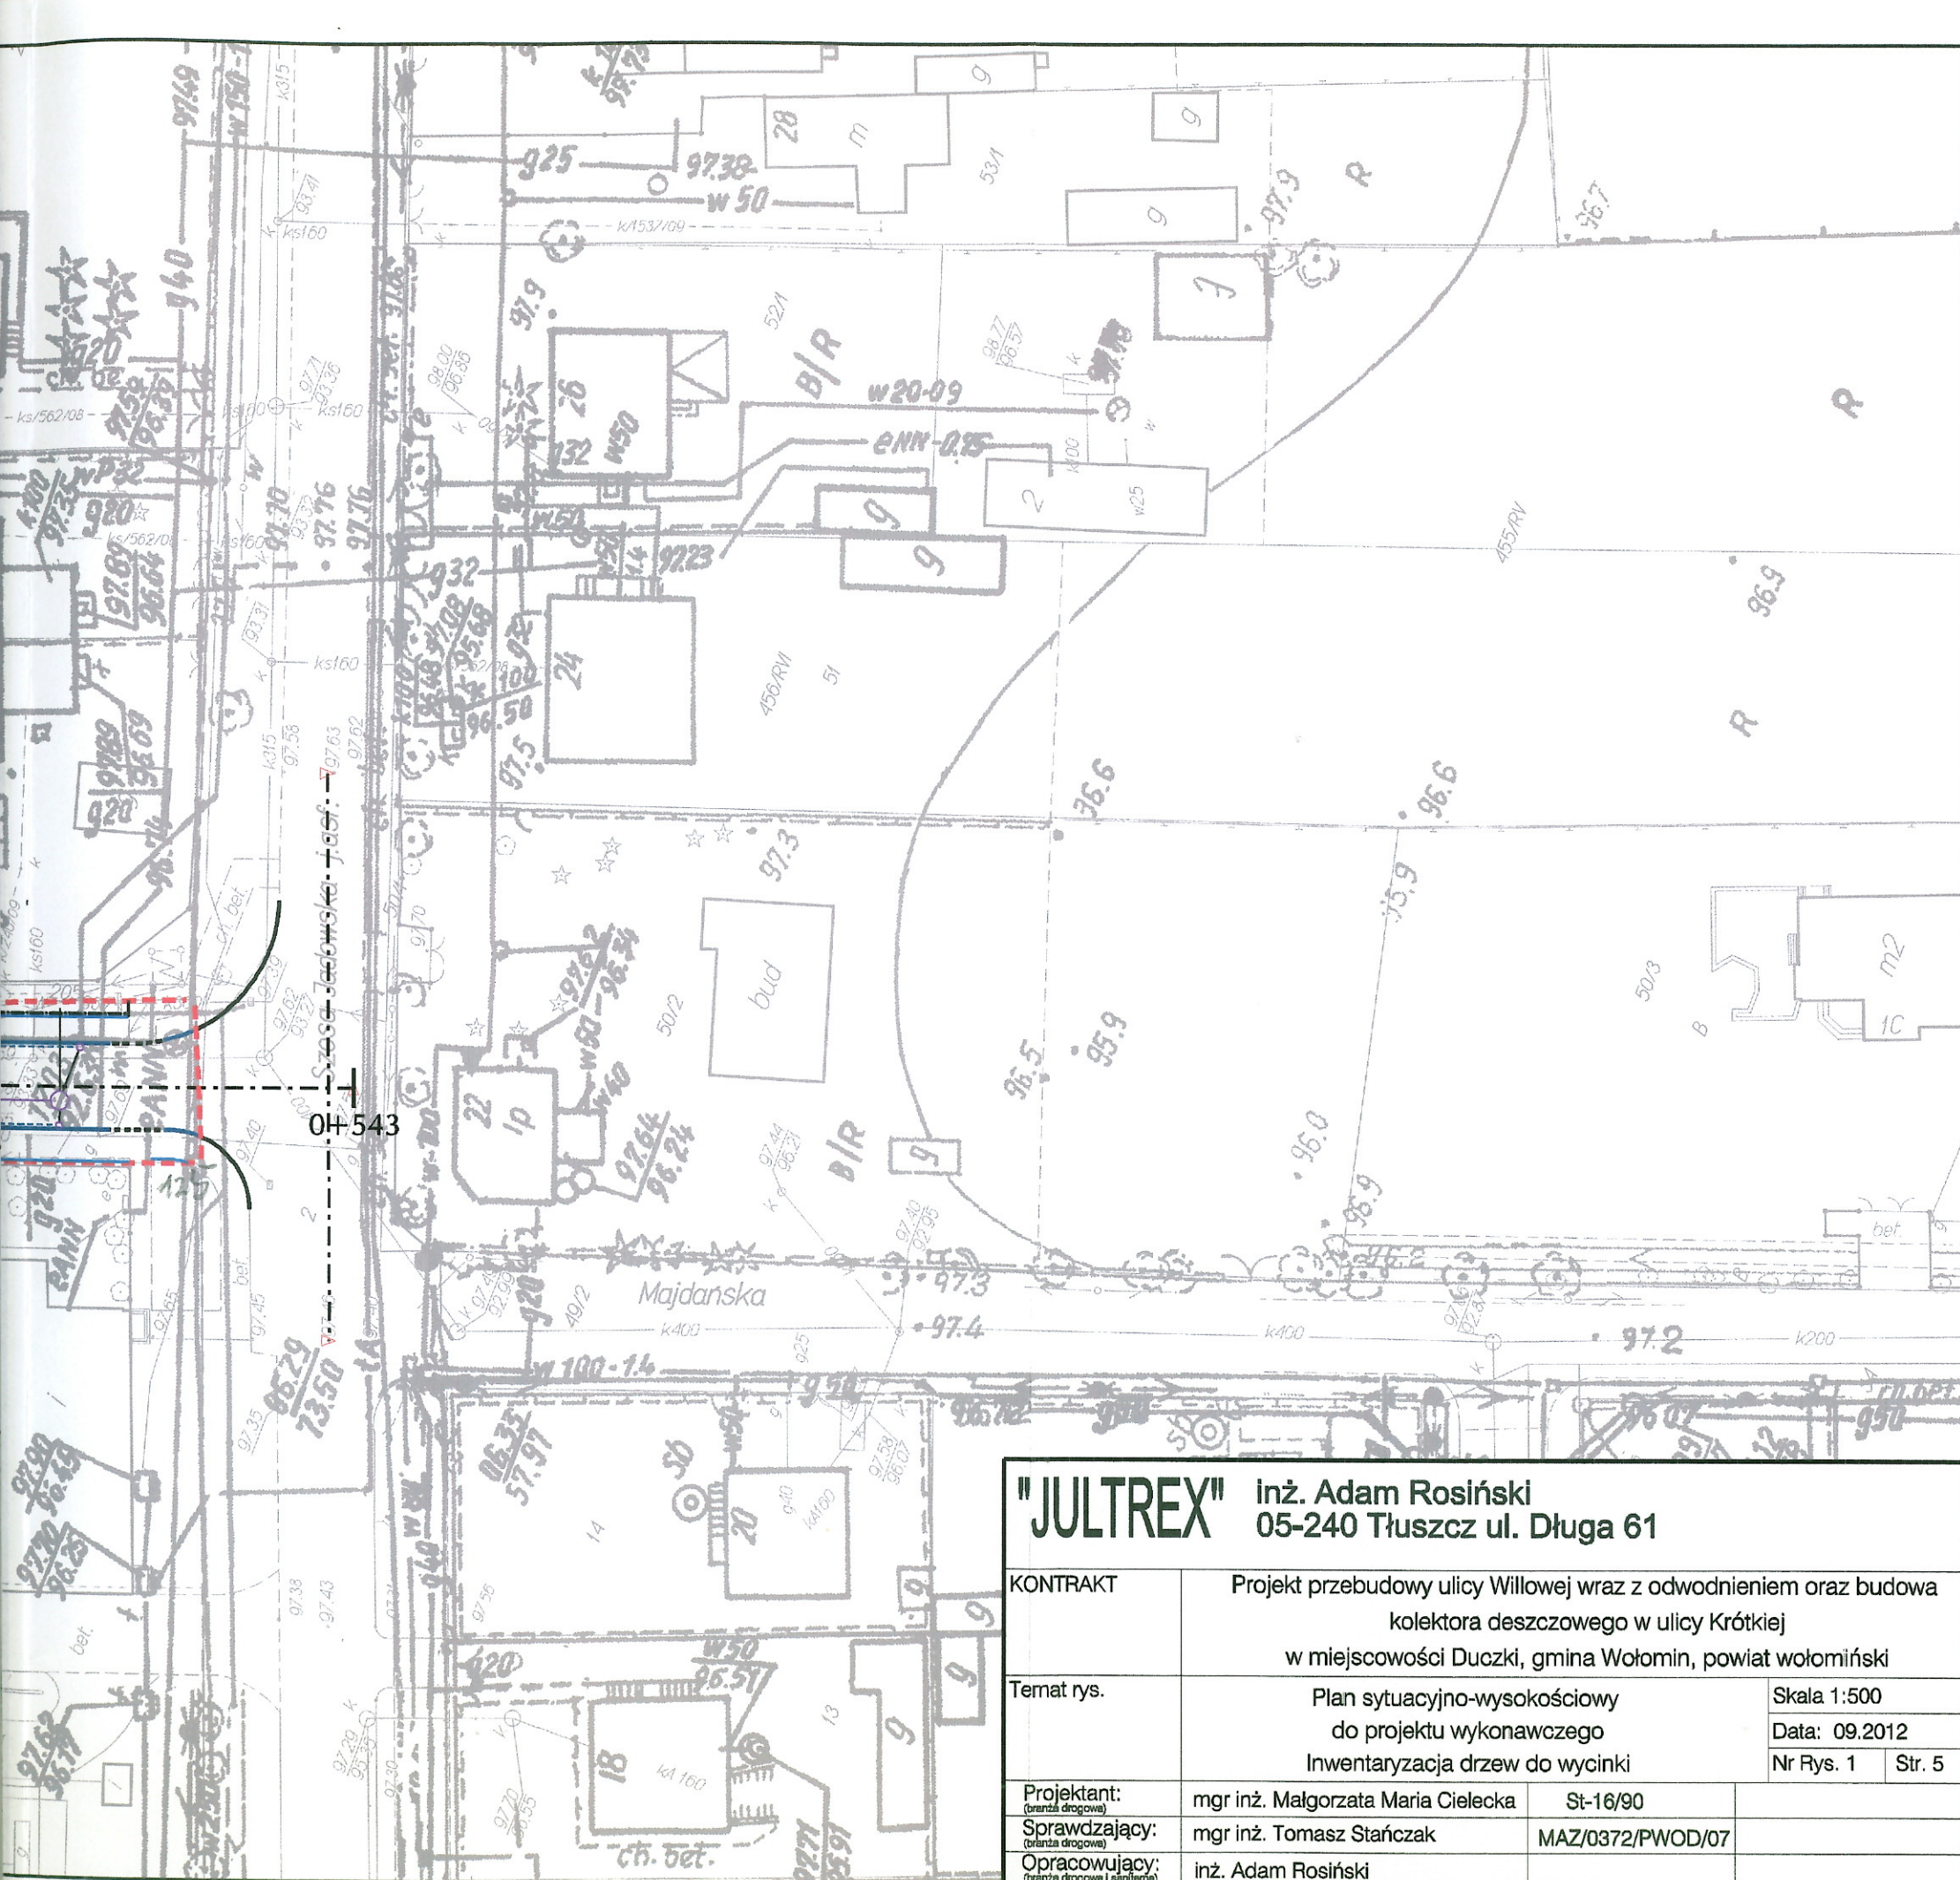

"JULTREX" inż. Adam Rosiński
05-240 Tłuszcz ul. Długa 61

KONTRAKT	Projekt przebudowy ulicy Willowej wraz z odwodnieniem oraz budowa kolektora deszczowego w ulicy Krótkiej w miejscowości Duczki, gmina Wołomin, powiat wołomiński		
Temat rys.	Plan sytuacyjno-wysokościowy do projektu wykonawczego		Skala 1:500
	Inwentaryzacja drzew do wycinki		Data: 09.2012
			Nr Rys. 1 Str. 5
Projektant:	mgr inż. Małgorzata Maria Cielecka	St-16/90	
Sprawdzający:	mgr inż. Tomasz Stańczak	MAZ/0372/PWOD/07	
Opracowujący:	inż. Adam Rosiński		