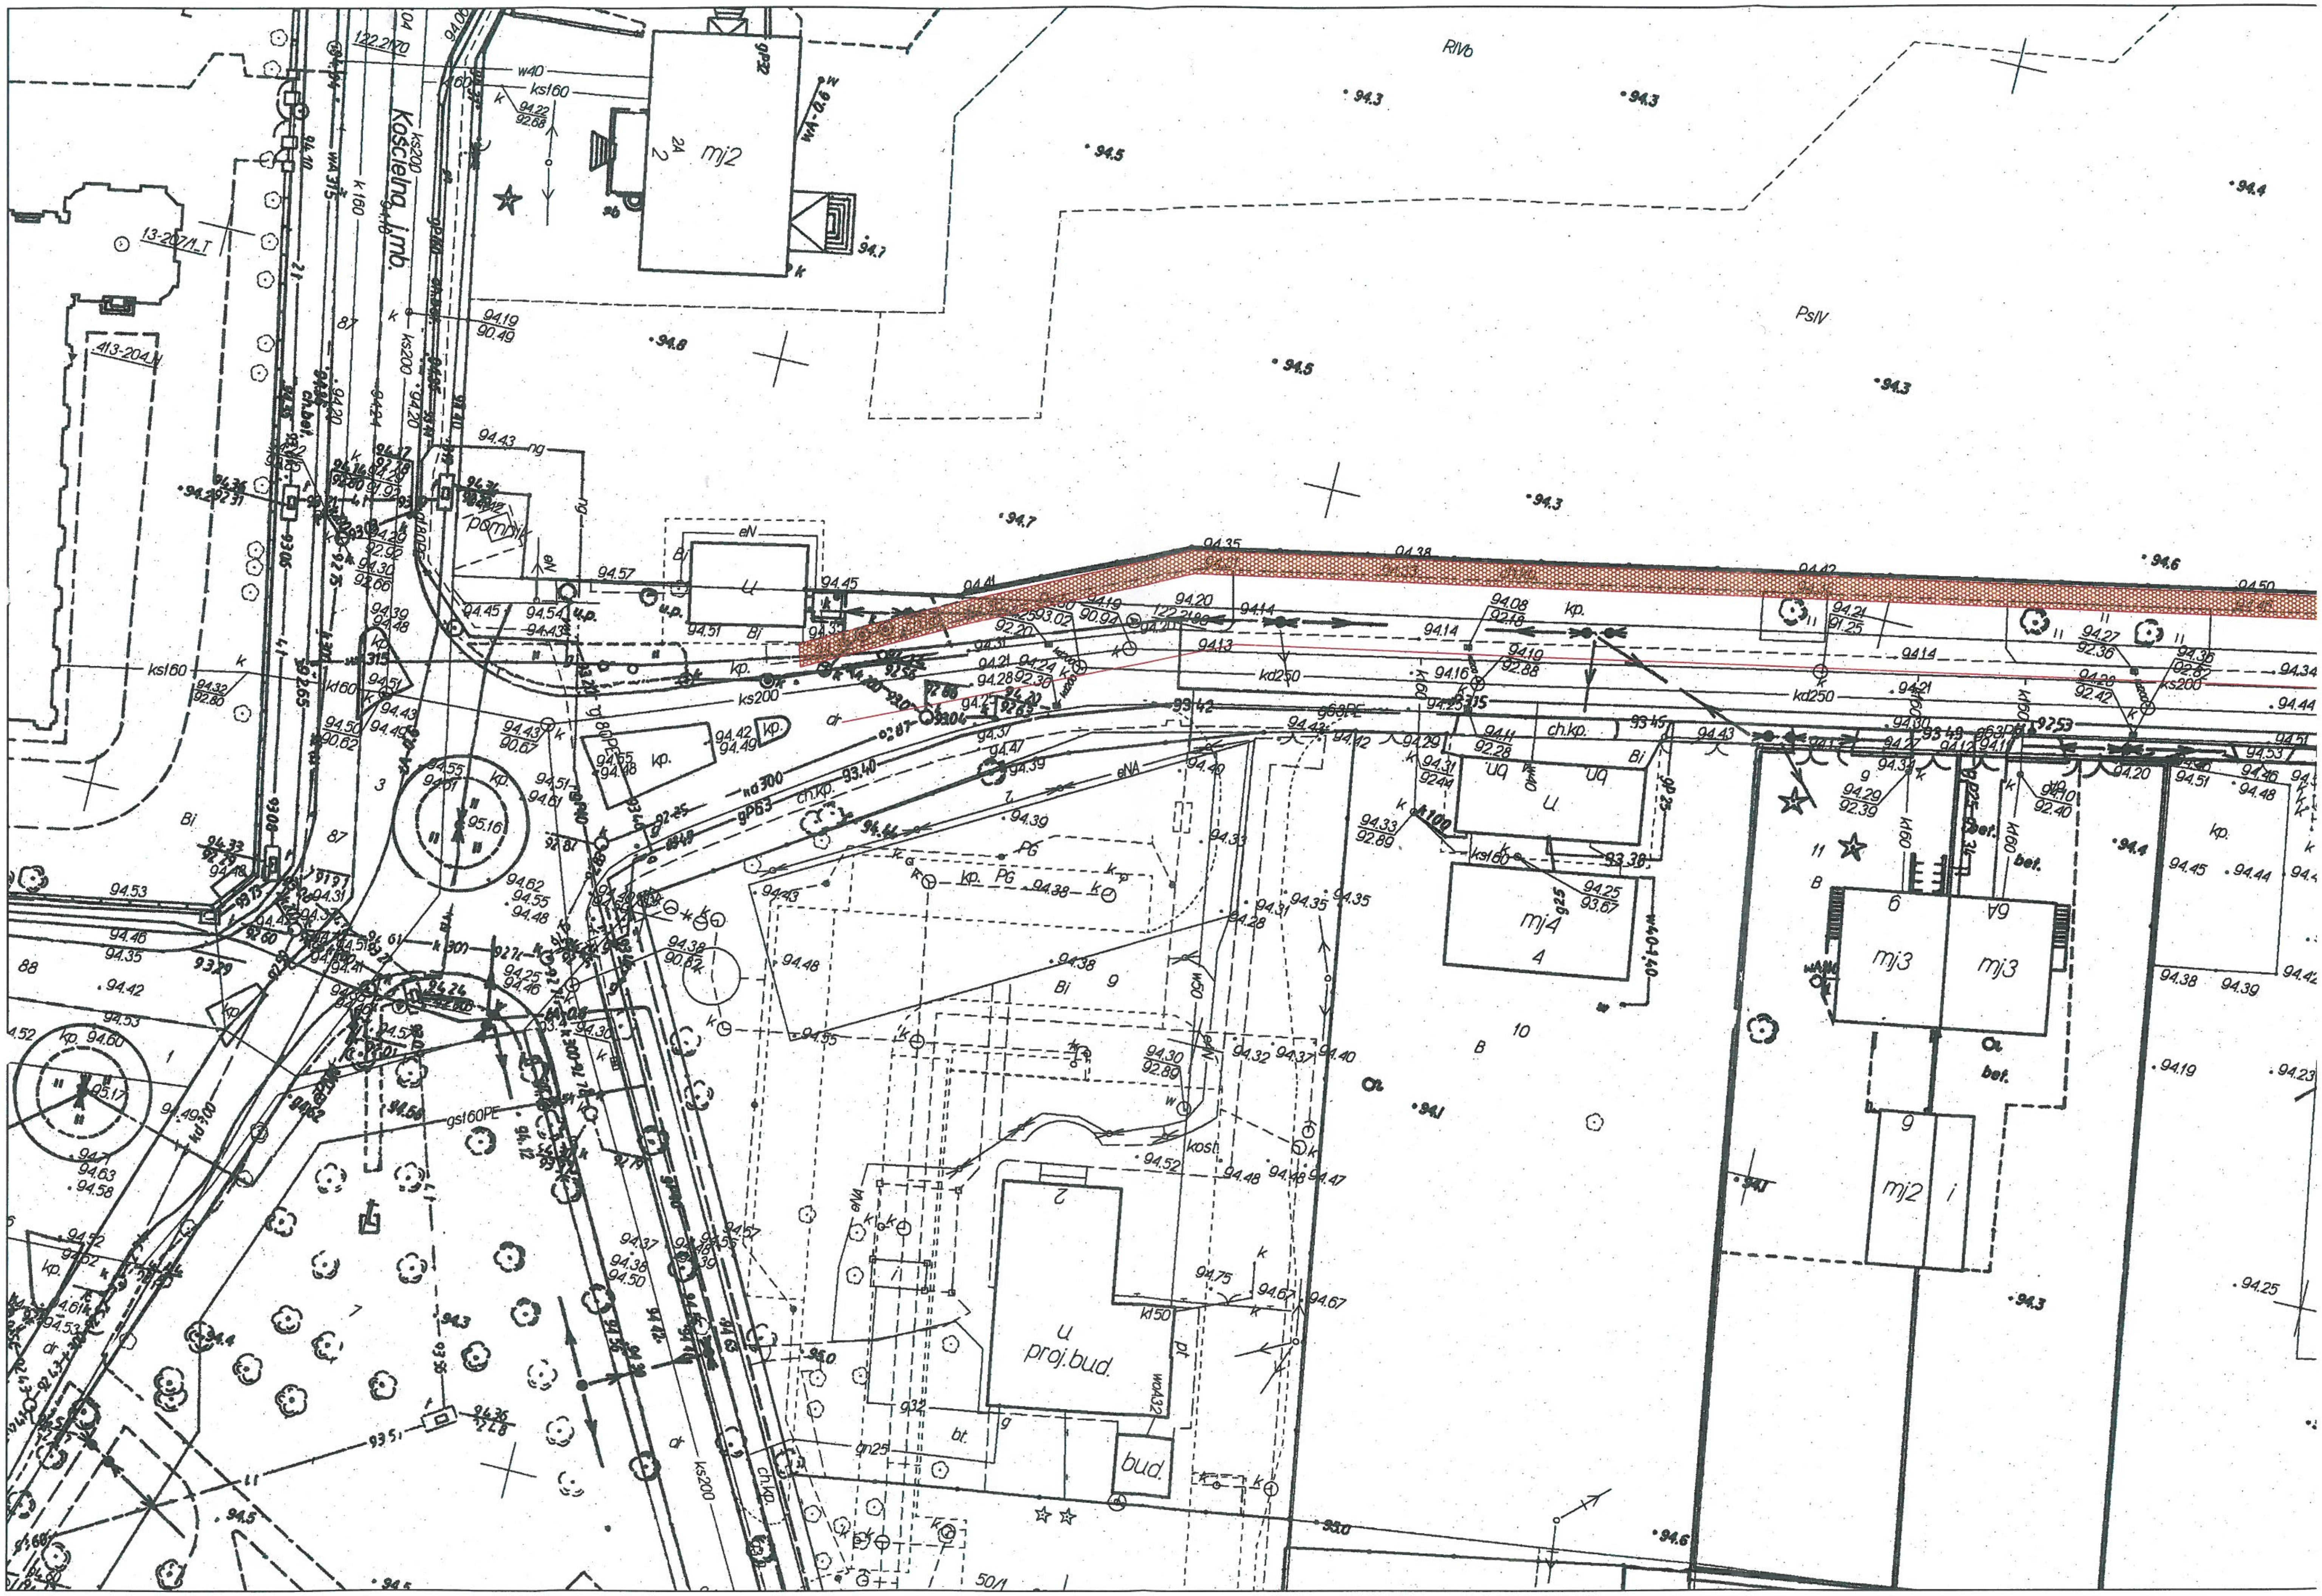
Kościelna j.mb.
RIVb
PsIV
mj2
2
24
mj4
4
mj3
6
6A
mj2
9
u
proj.bud.
bud.
pomnik
kp.
ch.kp.
ks160
ks200
kd250
k160
w40
gP63
nd300
eNA
gs160PE
13-207/1_T
413-204_N
94.3
94.5
94.4
94.6
94.7
94.8
94.35
94.38
94.42
94.50
50/1