


PROFIL PODŁUŻNY UL. WSPÓLNEJ

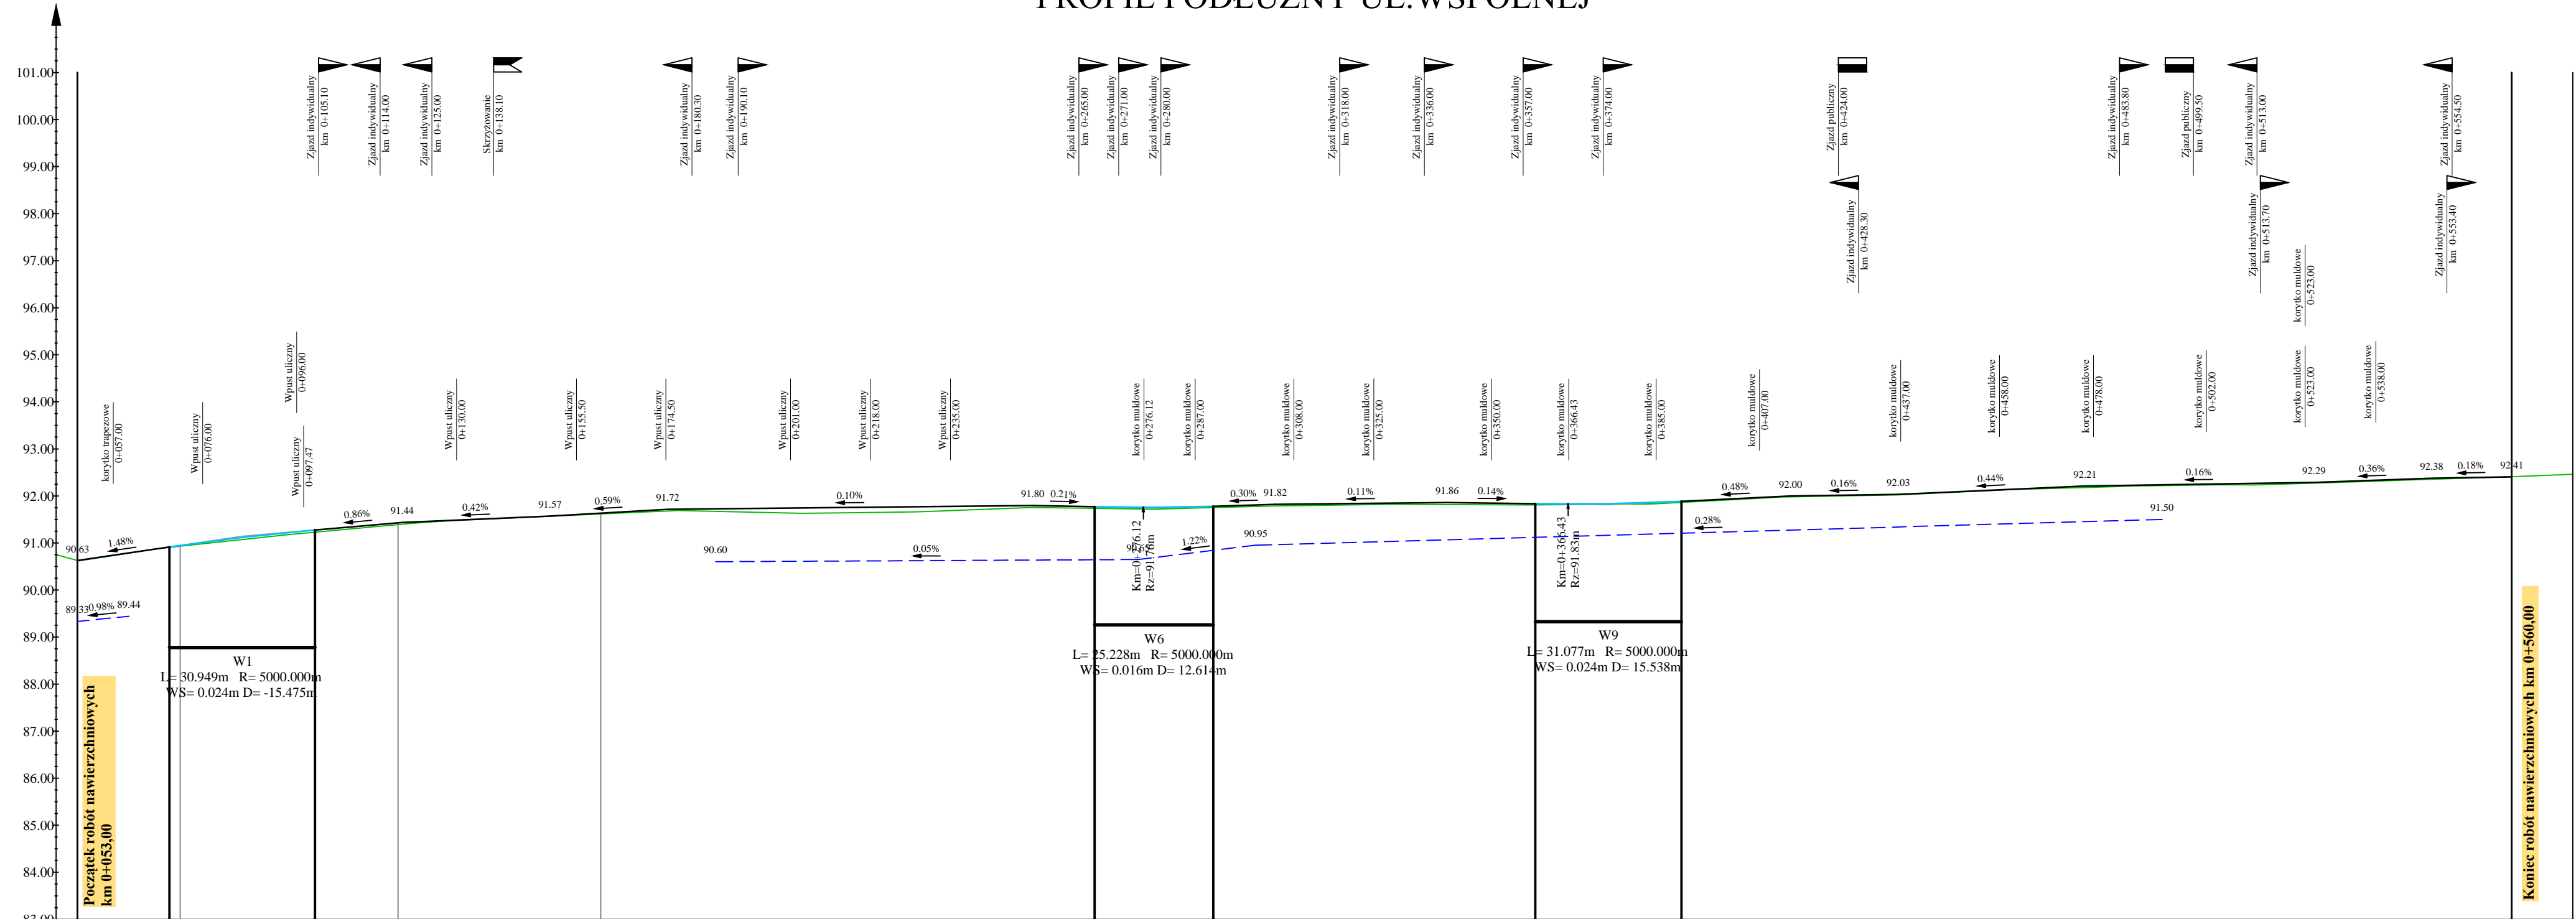

POZIOM ODNIESIENIA	0+045	0+100	0+200	0+300	0+400	0+500	0+580
Rzędne niwelety	90.63	91.12	91.72	91.78	91.84	92.03	92.41
Rzędne istniejące	89.98	90.97	91.68	91.77	91.81	92.02	92.44
Różnice rzędnych	0.65	0.15	0.04	0.01	0.03	0.01	0.00
Elementy niwelety	<p>W1: L=30.949m R=5000.000m WS=0.024m D=-15.475m</p> <p>W6: L=25.228m R=5000.000m WS=0.016m D=12.614m</p> <p>W9: L=31.077m R=5000.000m WS=0.024m D=15.538m</p>						
Elementy trasy	<p>R=1500.00m L=43.62m</p> <p>L=46.33m</p> <p>R=260.00m L=43.11m</p> <p>L=448.48m</p>						
Odległości	46.06	69.06	17.67	18.62	25.00	60.79	75.01

LEGENDA:

- teren pod osią drogi
- niweleta o spadku jednostajnym
- niweleta - łuk pionowy wklęsły / wypukły
- niweleta rowu lewego
- zjazd indywidualny lewy / prawy
- zjazd publiczny lewy / prawy
- skrzyżowanie prawe

JEDNOSTKA PROJEKTUJĄCA: manevo MANEVO Marek Łukowski 21-077 Spiczyn, Ziolków 88	
INWESTOR: ZARZĄD POWIATU WOŁOMIŃSKIEGO ul. Prądzyńskiego 3, 05-200 Wołomin	
ZADANIE INWESTYCYJNE: Rozbudowa i przebudowa drogi powiatowej Nr 4323W msc. Chajęty, gm. Dąbrówka (na odcinku od km 0+053,00 do 0+560,00) polegająca na budowie chodnika z zatokami autobusowymi w pasie drogi powiatowej nr 4323W w msc. Chajęty, gm. Dąbrówka	
STADIUM: PROJEKT WYKONAWCZY	
ADRES INWESTYCJI: ul. Wspólna w msc. Chajęty, gm. Dąbrówka	Data: 27 II 2017r.
NAZWA RYSUNKU: Profil podłużny	Branża: DROGOWA
Stanowisko/Specialność: mgr inż. Paweł Giezek	nr uprawnień: LUB/0071/PWOK/05
Projektant: mgr inż. Ewa Próchniak	Podpis: <i>Giezek</i>
Sprawdzający: mgr inż. Jacek Nizio	LUB/0018/PBD/15
Asystent projektanta: mgr inż. Jacek Nizio	Podpis: <i>Nizio</i>
Skala: 1:100/1000	
Nr rysunku: 04. rev.1	