


LEGENDA:

— Niveleta projektowanego rowu

Skala pionowa 1:50
Skala pozioma 1:500


PP=90,00 m.n.p.m.

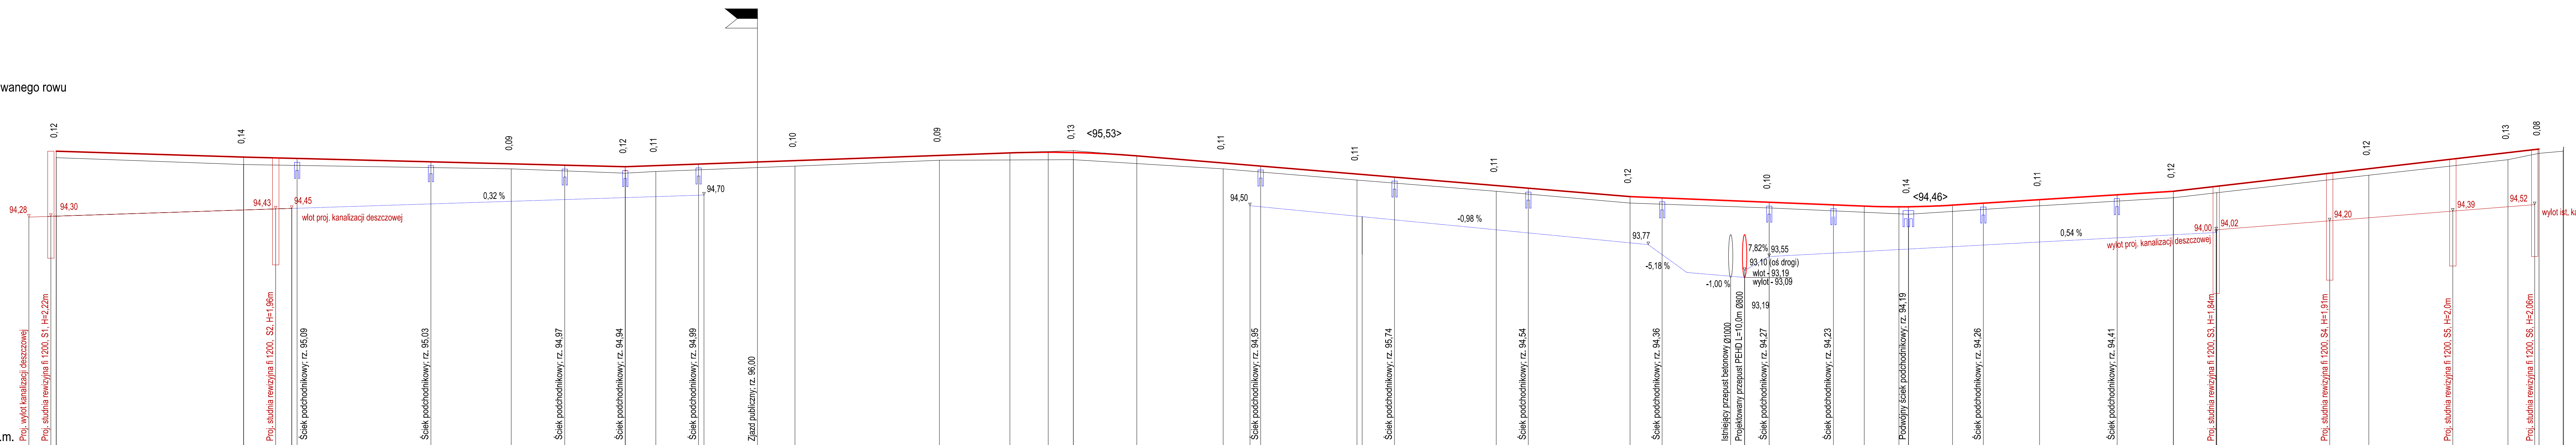

RZĘDNE NIWELETY	95.52 95.52	95.41	95.39 95.38	95.32	95.28	95.26	95.23	95.25	95.28	95.32	95.34	95.44	95.49	95.50	95.49	95.43	95.30	95.24	95.09	95.03	94.88	94.83	94.67	94.65	94.56	94.52	94.49	94.48 94.48	94.51	94.55	94.61	94.70	94.77	94.86	95.19	95.49	95.56	95.56 95.50																								
ELEMENTY NIWELETY	i=-0,314% L=35,00m		i=-0,252% L=71,30m		i=0,358% L=71,85m		R=2000,00 T=11,85 B=0,04 i=-0,827% L=92,15m		i=-0,404% L=43,76m		R=16000,00 T=9,24 B=0,02 i=-0,626% L=41,26m		i=1,157% L=68,30m		i=0,84% L=59,50m PVC Ø315	
RZĘDNE TERENU	95.40	95.27	95.19	95.11	95.14	95.24	95.35	95.36	95.19	94.98	94.77	94.55	94.46	94.34	94.50	94.65	95.07	95.36	95.48	95.52	95.50	
ELEMENTY TRASY W PLANIE	L=58,61 m;		L=4,00 m;		L=60,89 m;		L=14,88 m;		L=102,37 m;		L=65,95 m;		L=4,00 m;		L=5,22 m;		L=57,04 m;		L=4,00 m; L=2,74 m;		L=35,17 m;		L=39,36 m;		L=4,56 m;		L=5,00 m;																																			
ODLEGŁOŚCI	5,10	0,00	35,00	41,00	44,00	45,00	58,61	62,61	70,00	85,00	95,00	6,30	12,00	20,00	21,00	23,50	31,00	38,00	39,38	65,00	78,15	86,32	90,00	1,85	16,00	23,00	25,00	40,75	43,00	50,00	66,00	75,00	94,00	0,00	6,71	10,00	10,71	15,40	15,93	20,00	32,00	37,76	44,22	46,00	54,24	60,00	70,50	72,97	76,97	79,71	85,00	95,50	3,50	3,80	14,88	32,00	54,25	58,00	59,81	63,80	68,30	69,40
KILOMETRY I HEKTOMETRY	0 0		1		2		3		4	

ELEMENTY KANALIZACJI	i=0,33% L=49,00m PVC Ø315																																					
ODCINEK ROWU	ODCINEK 1		ODCINEK 2										ODCINEK 3																									

SKALA 1:20

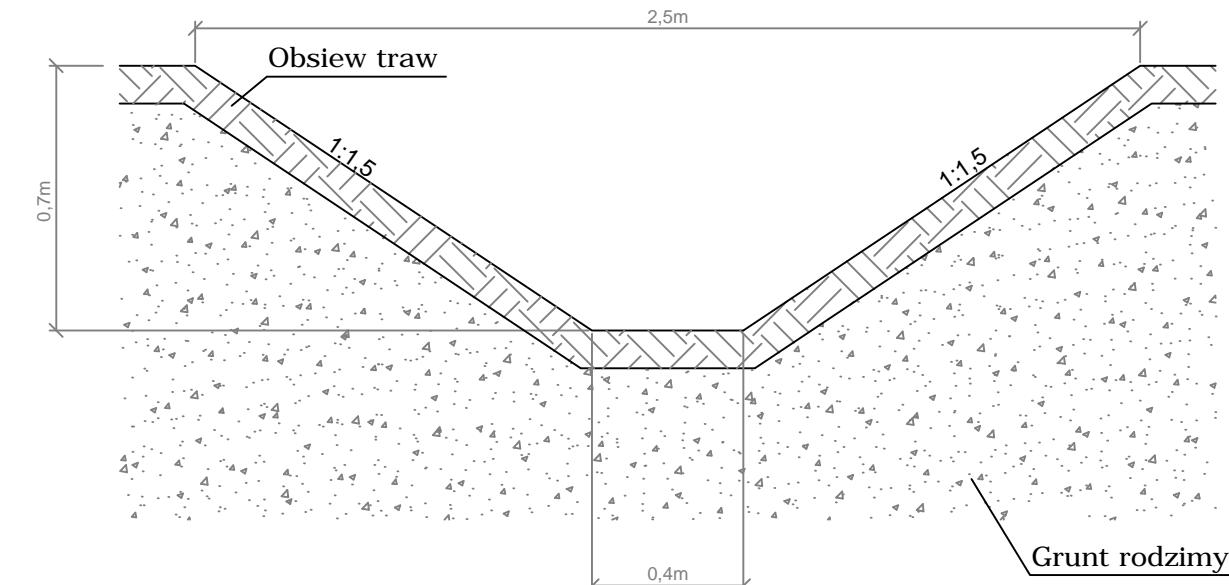

INWESTOR: POWIAT WOŁOMIŃSKI, ul. Prądzińskiego 3, 05-200 Wołomin

JEDNOSTKA PROJEKTOWANIA: PMP, Plac Szydłowski 6 lok. 103, 03-216 Warszawa

NAZWA OBIEKTU BUDOWLANEGO: ROZBUDOWA DRÓGI POWIATOWEJ NR 4337W NOWY KRASZEW - DOBCZYŃ W GMINIE KLEMBÓW

ADRES: woj. mazowieckie, powiat wołomiński, gm. Klembów

STADIUM: OPERAT WODNOPRRAWNY

TYTUŁ OPACOWANIA: Operat wodnoprawny na wykonanie urządzeń wodnych w pasie drogowym rozbudowywanej drogi nr 4337W Nowy Kraszew - Dobczyn w gminie Klembów oraz na odprowadzanie wód opadowych i roztopowych z ww. odcinka drogi przy pomocy 14 wylotów o średnicy 200 mm

TYTUŁ RYSUNKU: Profil podłużny

STANOWISKO:	IMIĘ I NAZWISKO:	SPECJALNOŚĆ:	NR UPRAWNIENI:	PODPIS:
Operacujący	mgr inż. Konrad Sulicki	instalacyjna sieci kanalizacyjne	MAZ/0213/POOS/10	
DATA:	CZERWIEC 2016	SKALA: 1:50/500	ZŁĄCZNIK NR:	3.0