


Profil Ząbki

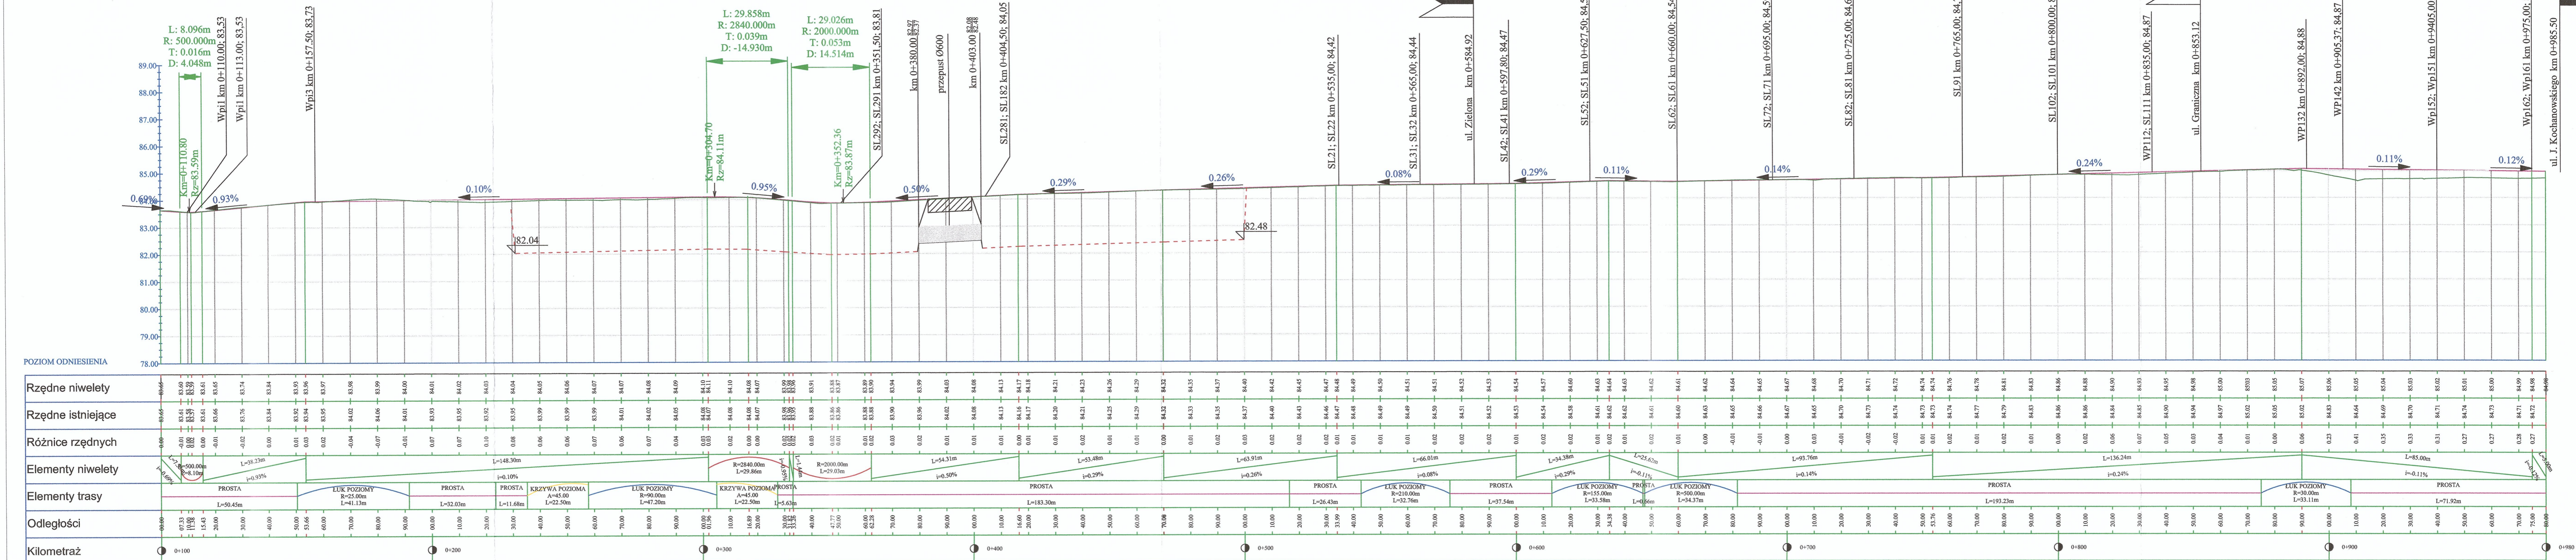

LEGENDA:

- projektowana niweleta drogi
- istniejący teren
- projektowana niweleta rowu prawego

NAZWA I ADRES OBIEKTU:	Rozbudowa drogi powiatowej nr 4365W ul. Drewnickiej w Ząbkach na odcinku od dz. ew. nr 71/1 oraz dz. ew. nr 71/14 obręb 01-02 do skrzyżowania z ul. Kochanowskiego	
TYTUŁ:	Profil podłużny	
SKALA: 1:1000	NR RYS. 4	DATA/PODPIS
OPRACOWAŁ:	-	-
PROJEKTANT:	inż. Stanisław Wajrak	inż. Artur Szymczak
SPRAWDZAJĄCY:	inż. Artur Szymczak	inż. Stanisław Wajrak