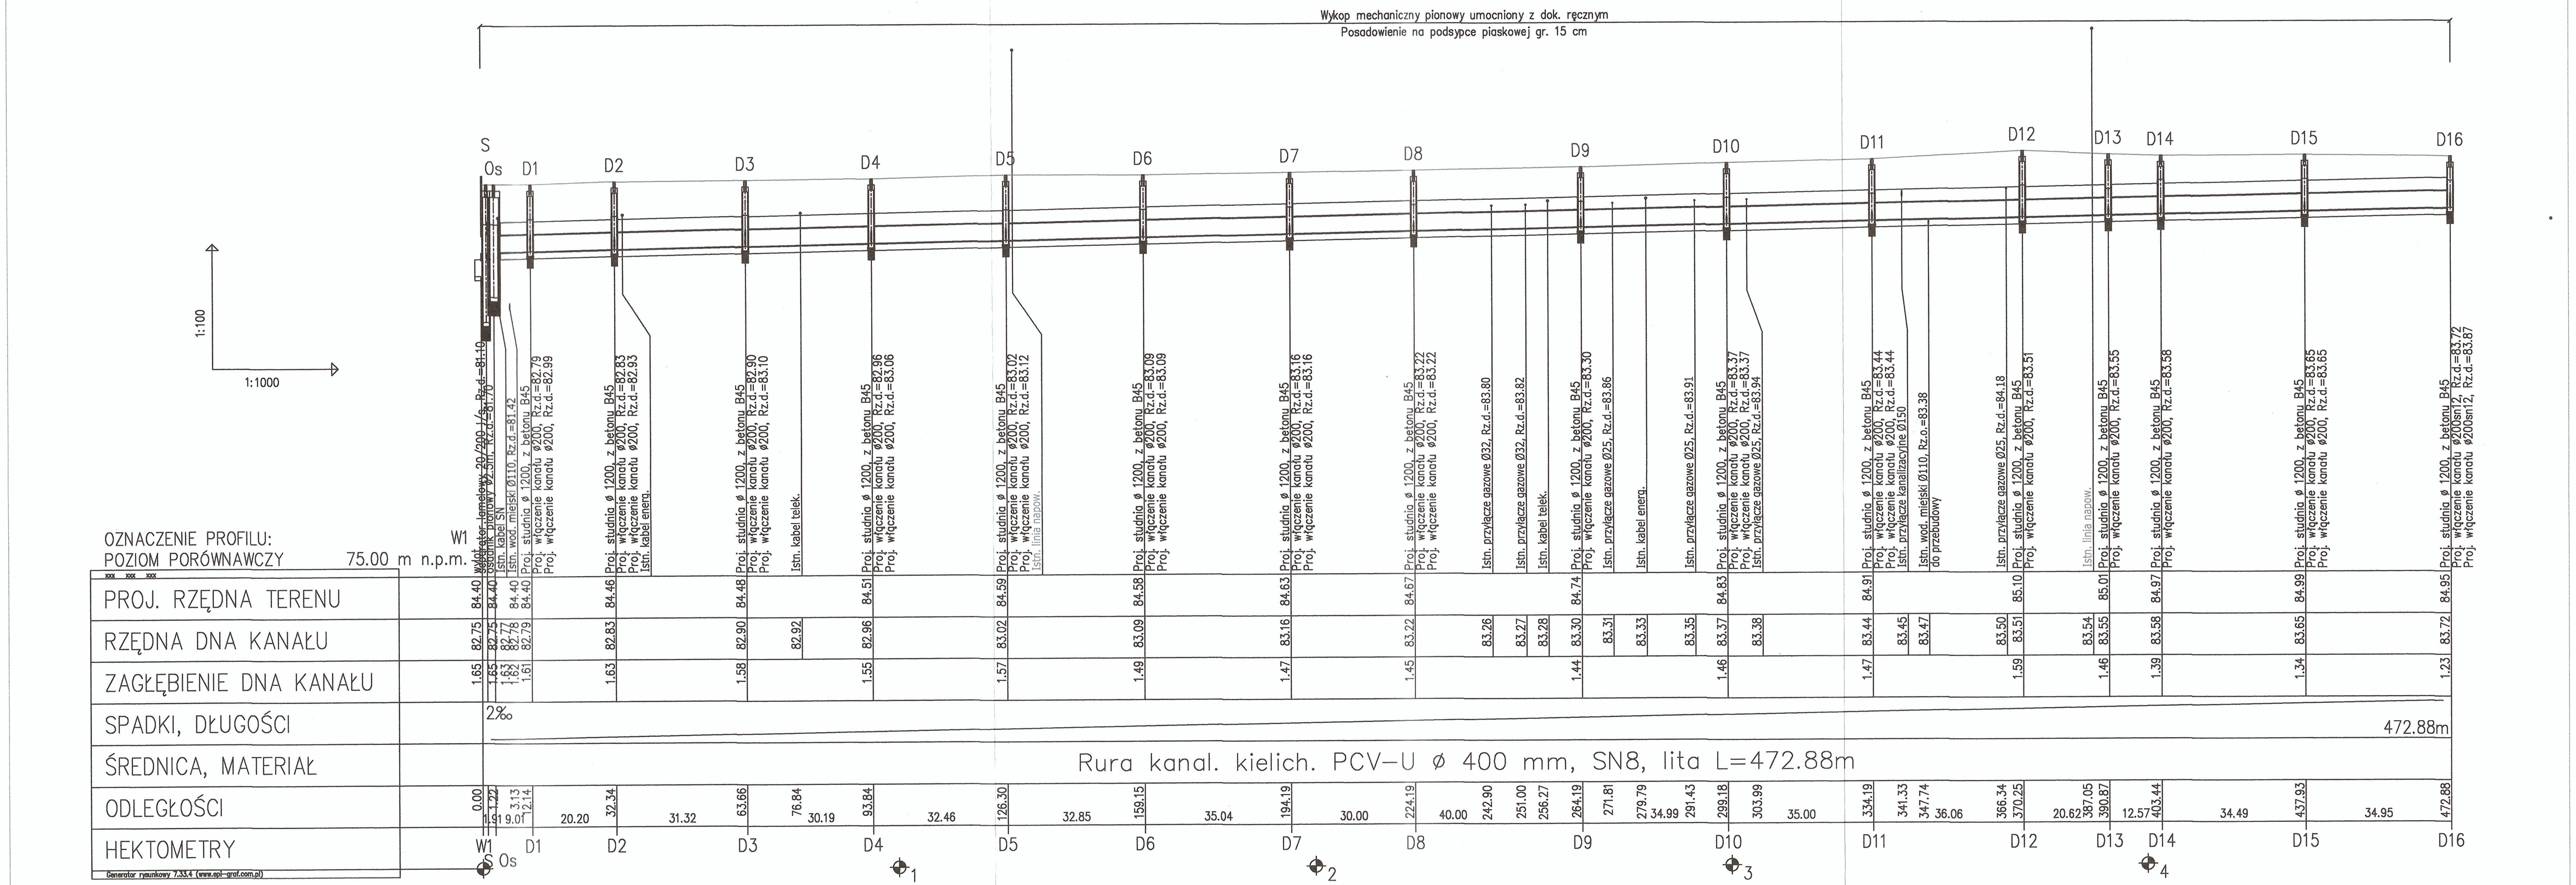

NAZWA I ADRES OBIEKTU:	**Rozbudowa drogi powiatowej nr 4365W ul. Drewnicka w Ząbkach na odcinku od dz. ew. Nr 71/1 oraz dz. ew. nr 71/14 obręb 01-02 do skrzyżowania z ul. Kochanowskiego**		
TYTUŁ:	**PROFIL PODŁUŻNY KANALIZACJI DESZCZOWEJ**		
SKALA: 1:100/1000	NR RYS. 2		DATA/PODPIS
PROJEKTANT:	mgr inż. Dariusz Rogowski	GP 7342/4/94 w specjalności instalacyjno-inżynieryjnej	
SPRAWDZAJĄCY:	mgr inż. Arkadiusz Chatłas	UAN 7342/5/96 w specjalności instalacyjno-inżynieryjnej	