


MAPA DO CEŁÓW PROJEKTOWYCH

Oznaczenie kancelaryjne pracy geodezyjnej		L.dz. 6440.10/085.2016
Miejscowość		Ząbki ul. Kochanowskiego, Drenwicza
Jednostka ewidencyjna		143403_1
Obręb ewidencyjny		0003-01-02 0003-01-03
Skala mapy		1:500
Nazwa obiektu		200007
Współrzędne		Kończaki 86
Opracowanie		2017
Wyrównano bez ustalania		Wyrównano bez ustalania
Wyrównano bez ustalania		Wyrównano bez ustalania

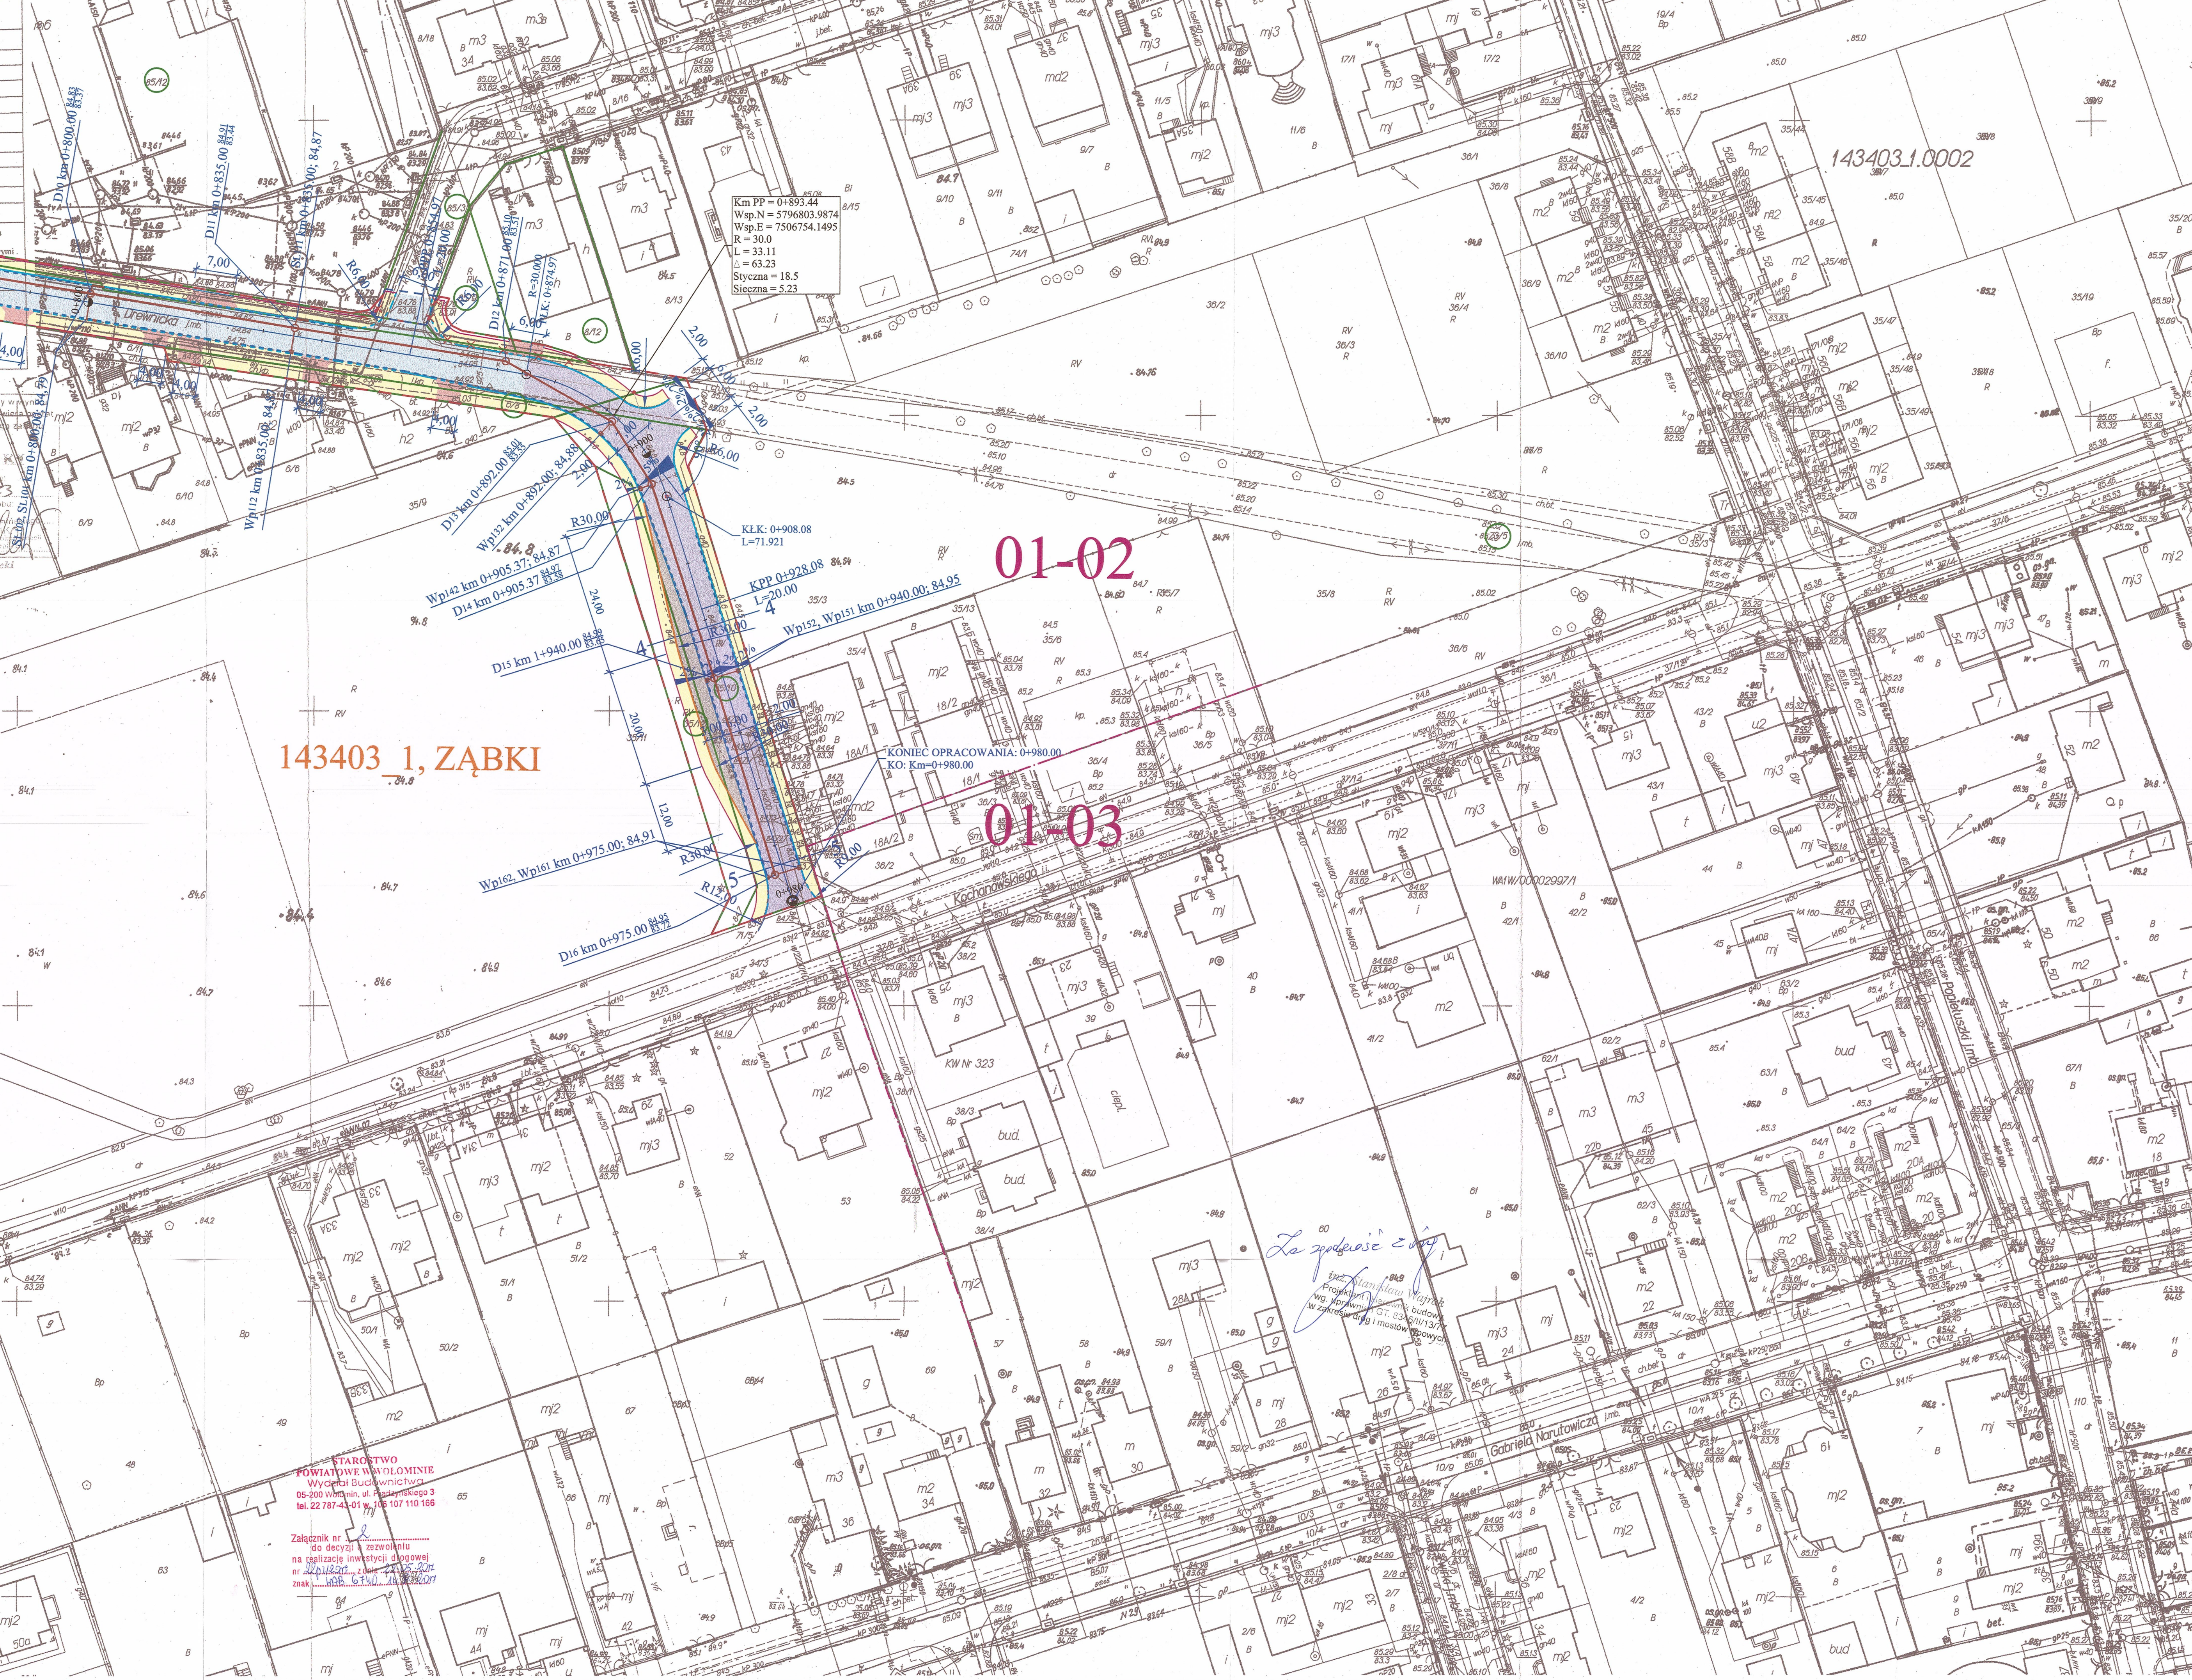

OPRACOWAŁ:	NR RYS. 2/2	
PROJEKTANT:	DATA/PODPIS	
SPRAWDZAJĄCY:		
PROJEKTANT:		
SPRAWDZAJĄCY:		

143403\_1, ZĄBKII

01-02

01-03

LEGENDA:

- projektowany krawężnik betonowy najazdowy 15x22x100cm
- projektowany krawężnik betonowy najazdowy obniżony 15x22x100cm
- projektowany krawężnik betonowy 20x30x100cm
- projektowane obrzeże chodnikowe betonowe 8x30x100cm
- projektowany opornik betonowy 12x25x100cm
- projektowana oś jezdni
- projektowany ściek
- numer przekroju normalnego
- projektowana bariera skrajna drogowa
- projektowana bariera U-12a
- projektowany rów odprowadzający
- istniejące ogrodzenie do rozbiórki lub przestawienia
- linie rozgraniczające teren inwestycji
- czasowe zajęcia (ograniczenia) przebudowa innych dróg publicznych
- granice obrębów geodezyjnych
- granice działek ewidencyjnych
- granice administracyjne gmin
- działki objęte inwestycją
- nawierzchnia z SMA
- nawierzchnia chodnik z kostki betonowej (szara) gr. 8cm
- nawierzchnia zatoki autobusowej z kostki granitowej gr. 17cm
- nawierzchnia zjazdów z kostki betonowej (kolor) gr. 8cm *niezgodnie z projektem*
- nawierzchnia z SMA (pełna konstrukcja)
- umocnienie płytami ażurowymi
- projektowane przykanaliki, wpusty i studnie kanalizacji deszczowej
- projektowane korytka odpływowe
- projektowany kolektor deszczowy

Starostwo Powiatowe w Wołominie  
Wydział Budownictwa  
05-200 Wolomin, ul. Piłsudskiego 3  
tel. 22 787 43 01 w. 108 107 110 168

Załącznik nr...  
do decyzji o pozwoleniu  
na realizację inwestycji drogowej  
nr...  
zask. nr...  
z dnia...

NAZWA I ADRES OBIEKTU:	Rozbudowa drogi powiatowej nr 4365W ul. Drenwiczej w Ząbkach na odcinku od dz. ew. nr 71/1 oraz dz. ew. nr 71/14 obręb 01-02 do skrzyżowania z ul. Kochanowskiego	
TYTUŁ:	Projekt zagospodarowania	
SKALA: 1:500	NR RYS. 2/2	DATA/PODPIS
OPRACOWAŁ:		
PROJEKTANT:		
SPRAWDZAJĄCY:		
PROJEKTANT:		
SPRAWDZAJĄCY:		