


Profil Zębki

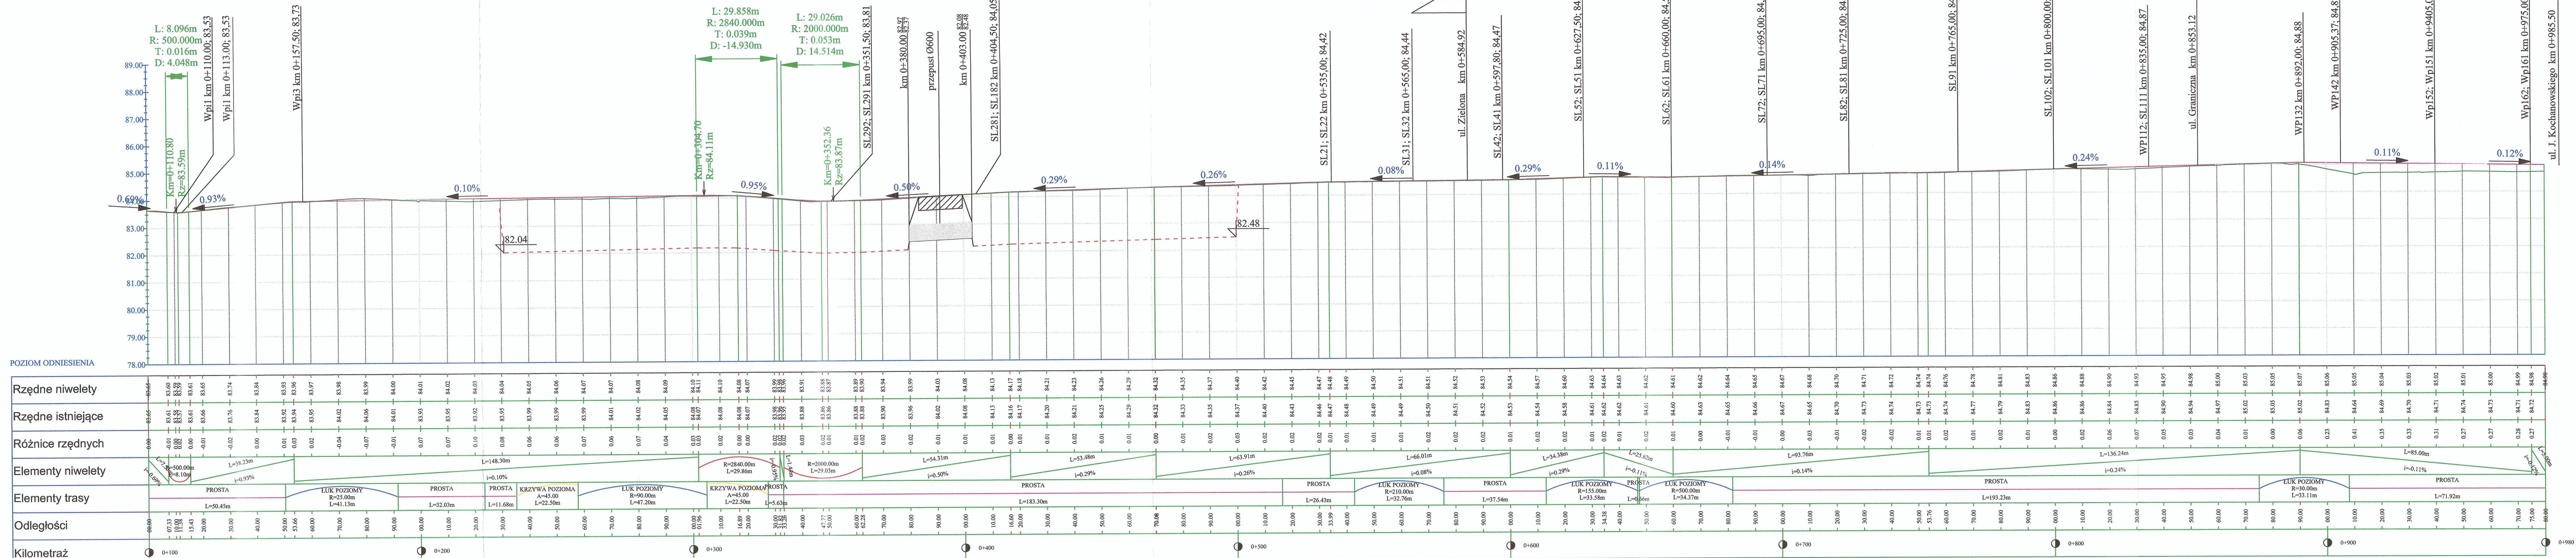

NAZWA I ADRES OBIEKTU:		Rozbudowa drogi powiatowej nr 4365W ul. Drewnickiej w Ząbkach na odcinku od dz. ew. nr 71/1 oraz dz. ew. nr 71/14 obręb 01-02 do skrzyżowania z ul. Kochanowskiego	
TYTUŁ:		Profil podłużny	
SKALA: 1:1000	NR RYS. 4	DATA/PODPIS	
OPRACOWAŁ:			
PROJEKTANT:	inż. Stanisław Wajrak	upr. nr 61.8348/II/1377 w specjalności konstrukcyjno-inżynierskiej WKP/0065/PWGD/05 w specjalności drogowej	
SPRAWDZAJĄCY:	inż. Artur Szymczak		

LEGENDA:

- projektowana niweleta drogi
- istniejący teren
- projektowana niweleta rowu prawego