


**Rozbudowa drogi powiatowej nr 4321W na odcinku od przejazdu PKP w Duczkach do ronda w Zagościńcu
na połączeniu ul. 100-lecia, Podmiejskiej, Szkolnej**

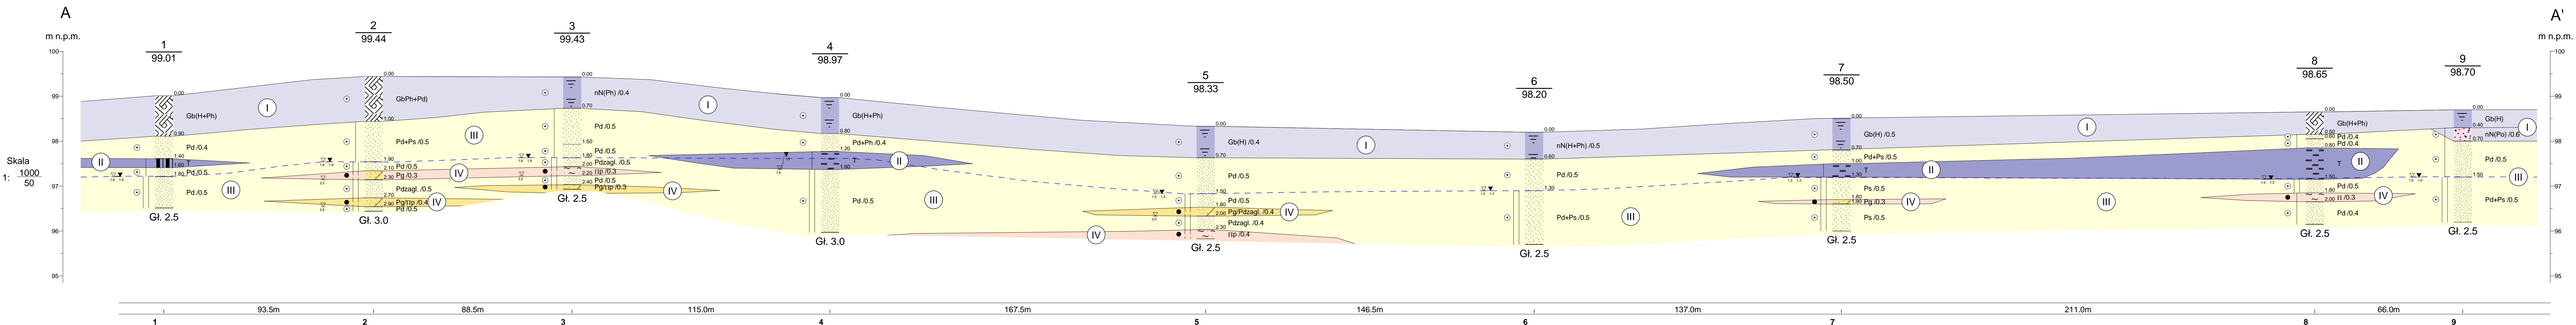

Objaśnienia:

Pd/0.5 - stan zagęszczenia dla gruntów sypkich

Pg/0.3 - stan plastyczności dla gruntów spoistych

Dokumentacja Badań Podłoża Gruntowego oraz Opinia Geotechniczna				Zał.Nr 3.0
Projektant: TMP Projekt ul. Dziedzickiego 32, Biata Podl			Wykonawca: HYDR04Tech ul. Balkonowa 5 lok. 6, Warszawa	
Przekrój geotechniczny wzdłuż linii A-A'				
Opracował	Data	Nazwisko	Podpis	Skala 1: 1000 50
	2015-07	Charczuk Łukasz		