


MAPA DO CELÓW PROJEKTYWNYCH

terenu położonego: gm. Wólomin

Shefa mapy:	1:500

GEOMETRICUS

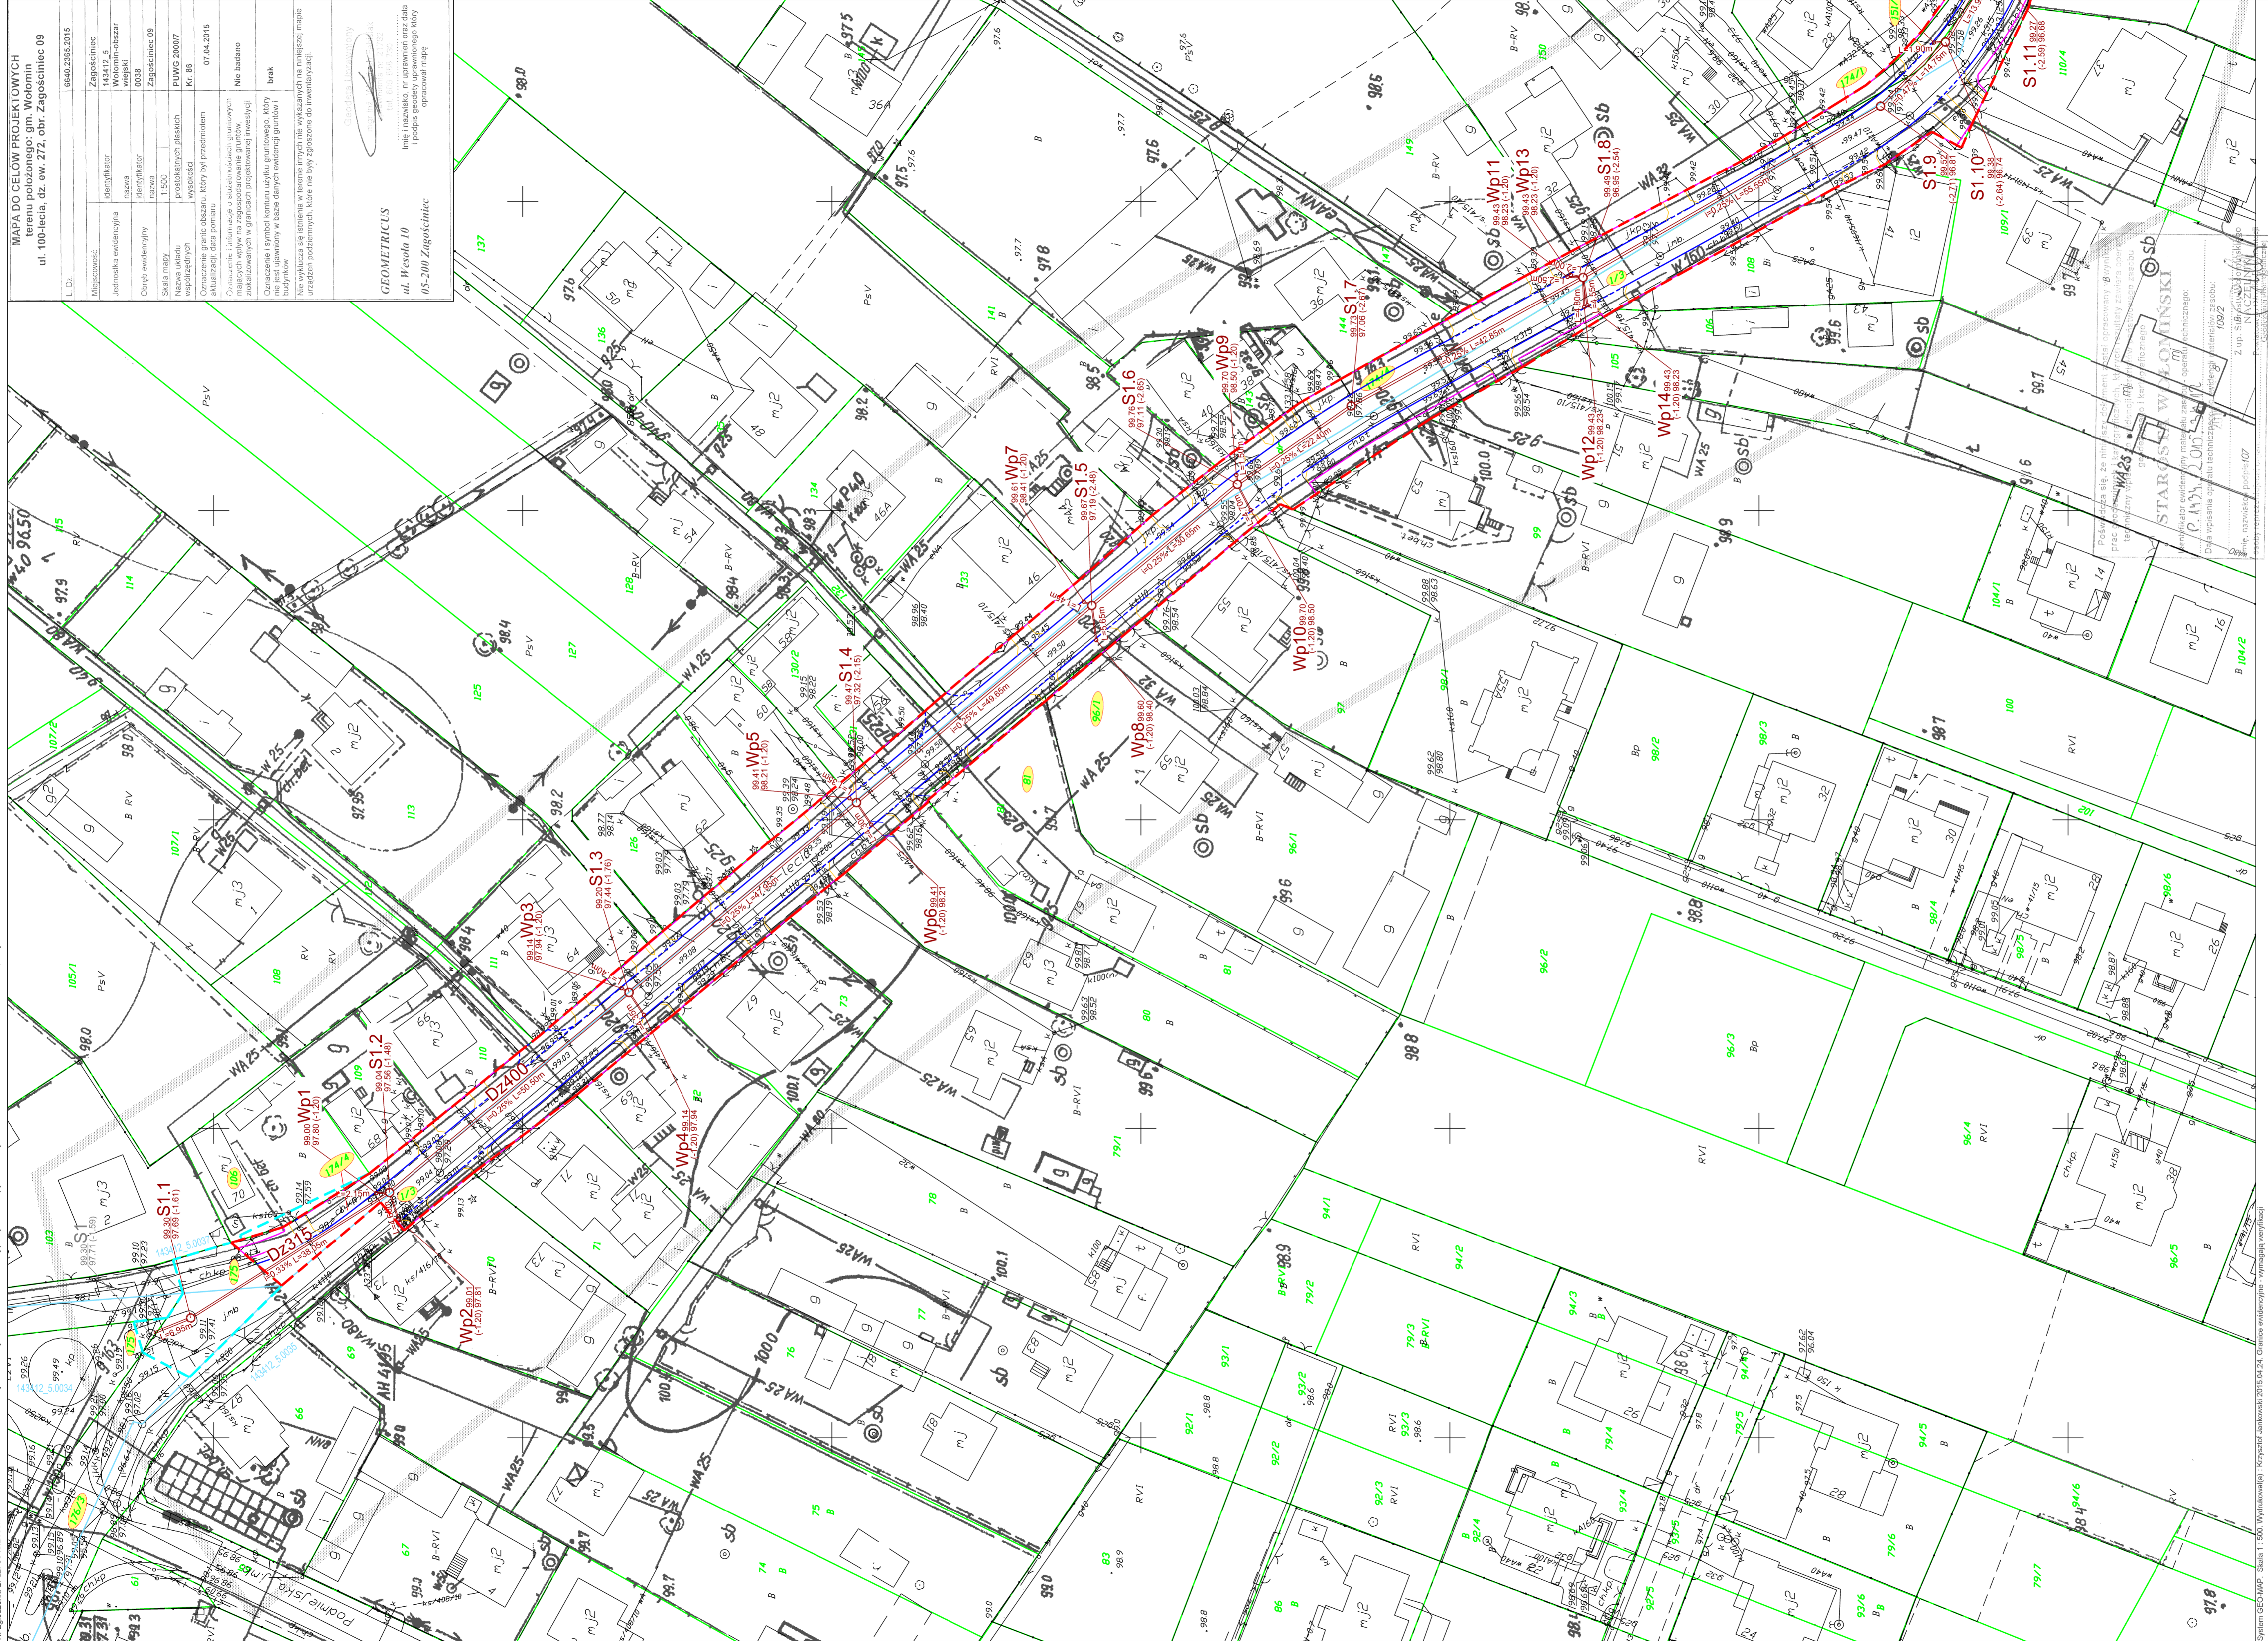

- LEGENDA:**
- granica aktualizacji mapy do celów projektowych
- BRANŻA DROGOWA**
- proj. krawężnik betonowy 15x30
 - proj. krawężnik betonowy obróbony 15x22
 - proj. obrzeża chodnikowe 8x30
 - proj. krawężec zjazdów
 - istniejące granice działek
 - ist. numer działki
 - granica obrębów
 - linia rozgraniczająca teren inwestycji
 - linia rozgraniczająca teren podlegający ograniczeniu w korzystaniu z nieruchomości
- BRANŻA KANALIZACYJNA**
- proj. kanał deszczowy PCV
 - S1 - istniejąca studnia betonowa DN 1200 mm
 - S1.1... S1.25 - projektowane studnie betonowe DN 1200 mm
 - S2.1... S2.7 - projektowane studnie betonowe DN 1200 mm
 - SEP1 - projektowany separator substancji ropopochodnych DN 1500 mm
 - Wp1... Wp36 - projektowane wpusty deszczowe klasy D 400 na studniach betonowych DN500 mm
 - Wp37... Wp43 - projektowane wpusty deszczowe klasy D 400 na studniach betonowych DN500 mm
 - S1-S1.2 - projektowany kanał deszczowy PCV Dz 315 mm
 - S1.2-S1.25 - projektowany kanał deszczowy PCV Dz 400 mm
 - S2.1-S2.7 - projektowany kanał deszczowy PCV Dz 400 mm
 - Wp(1-36)-S(1.2-1.25) - projektowany kanał deszczowy PCV Dz 400 mm
 - Wp(37-43)-S(2.2-2.7) - projektowany kanał deszczowy PCV Dz 400 mm

INWESTOR:  ZARZĄD POWIATU WOŁOMIŃSKIEGO ul. Modlińska 3 05-206 Wólomin		JEDNOSTKA PROJEKTOWAŃ:  Patri Szydlowski ul. Modlińska 6 lok. 103 05-216 Warszawa tel. 22 628 42 62 e-mail: biuro@mopprojekt.pl	
NAZWA OBIEKTU BUDOWLANEGO: ROZBUDOWA DROGI POWIATOWEJ NR 4312W NA ODCINKU OD PRZEJAZDU PKP W DUCZKACH DO RONDA W ZAGOSIŃCU NA POŁĄCZENIU UL. 100-LECIA, PODMIEJSKIEJ, SZKOLNEJ			
ADRES: woj. mazowiecki, powiat wołomiński, gm. Wólomin			
STADIUM: PROJEKT BUDOWLANY		BRANŻA: BRANŻA INSTALACYJNA KANALIZACJI DESZCZOWEJ	
TYTUŁ RYSUNKU: Plan sytuacyjny			SKALA: 1:500
STANOWISKO:	IMIE I NAZWISKO:	SPECJALNOŚĆ:	NR UPRAWNIENI:
Projektant	mgr inż. Tomasz Mikołajuk	drogowa	LUB/0017/POOD/12
Sprawdzający	mgr inż. Michał Łazowski	drogowa	MAZ/0509/PBD/15
Opracowujący	mgr inż. Sebastian Darda	instalacyjna	MAZ/0543/POOS/14
Projektant	mgr inż. Konrad Suliński	instalacyjna	MAZ/0213/POOS/10
DATA: LISTOPAD 2016			NR RYSUNKU: 2.1