



ulica 100-lecia

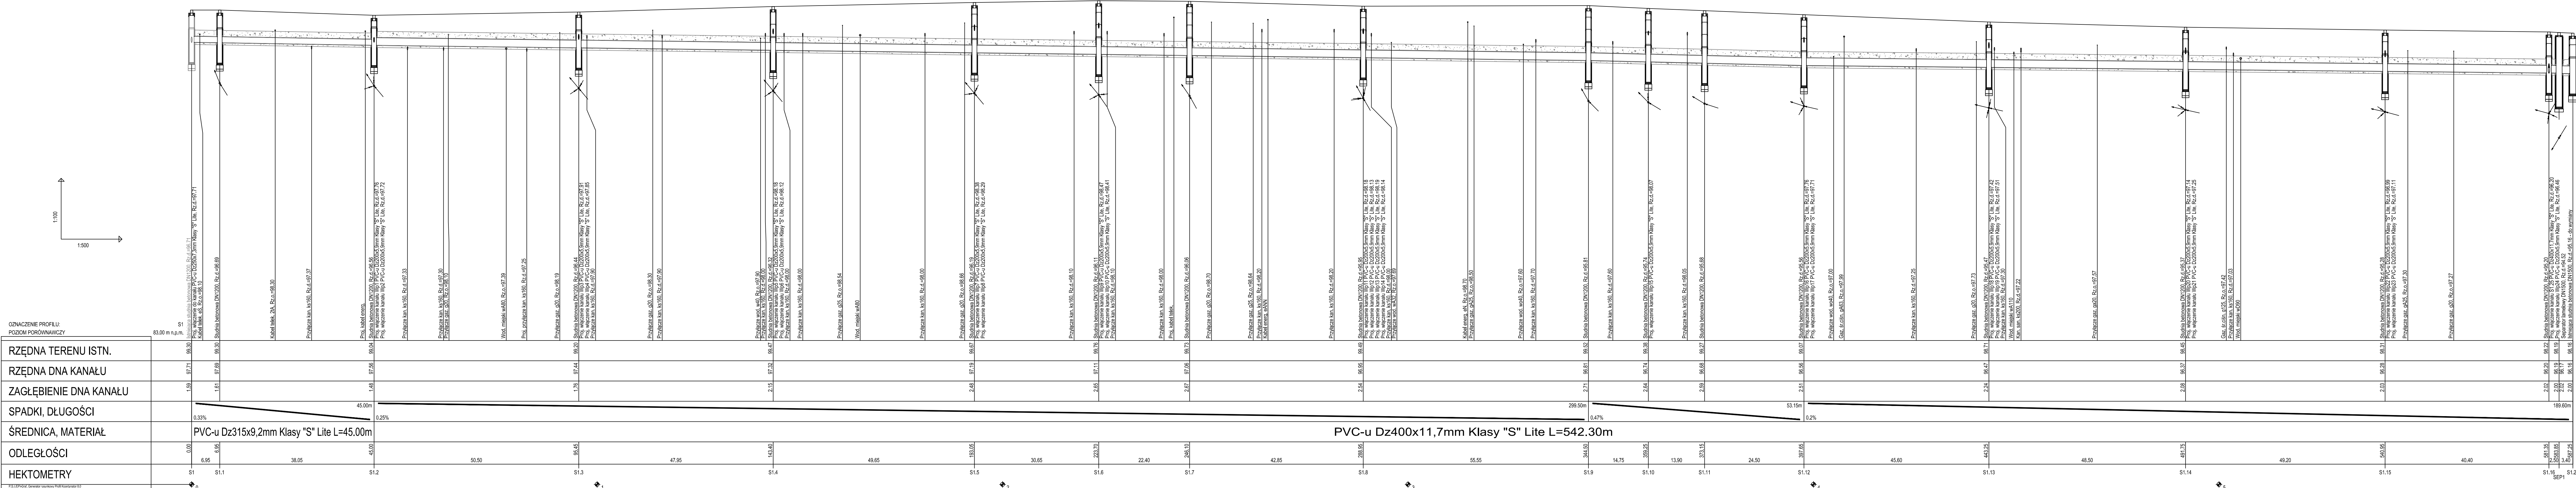

OPIS	WARTOŚĆ
RZĘDNA TERENU ISTN.	99.30
RZĘDNA DNA KANAŁU	97.71
ZAGŁĘBIENIE DNA KANAŁU	1.59
SPADKI, DŁUGOŚCI	0.33%
ŚREDNICA, MATERIAŁ	PVC-u Dz315x9,2mm Klasy "S" Lite L=45.00m
ODLEGŁOŚCI	0.00
HEKTOMETRY	6.95

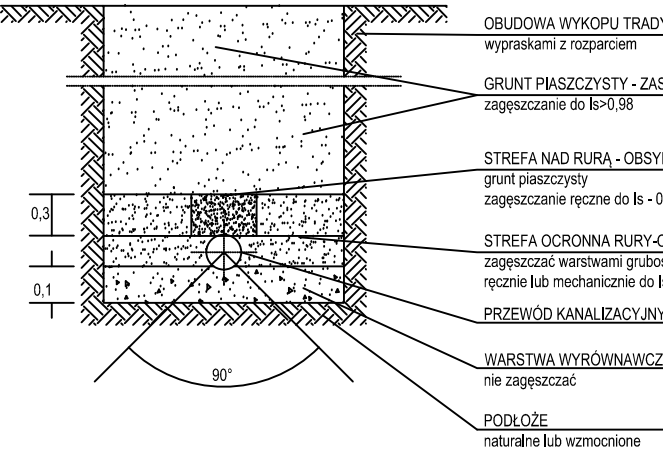

<b>INWESTOR:</b> POWIAT WOŁOMIŃSKI ul. Przemysłowa 3 05-200 Wołomin	<b>JEDNOSTKA PROJEKTOWANA:</b> TP Piotr Szydłowski ul. Modlińska 6 lok. 103 05-116 Warszawa Projekt tel. 506-426-712 e-mail: biuro@tpprojekt.pl
<b>NAZWA OBIEKTU BUDOWLANEGO:</b> ROZBUDOWA DRUGI POWIATOWEJ NR 4312W NA ODCINKU OD PRZEJAZDU PKP W DUCZKACH DO RONDA W ZAGÓSCINCIE NA POŁĄCZENIU UL. 100-LECIA, PODMIEJSKIEJ, SZKOLNEJ	
<b>ADRES:</b> woj. mazowieckie, powiat wołomiński, gm. Wołomin	
<b>STADIUM:</b> PROJEKT BUDOWLANY	<b>BRANŻA:</b> BRANŻA INSTALACYJNA KANALIZACJA DESZCZOWA
<b>TYTUŁ RYSUNKU:</b> Profil podłużny kanalizacji deszczowej	
<b>SKALA:</b> 1:500	
<b>STANOWISKO:</b> Projektant	<b>IMIE I NAZWISKO:</b> mgr inż. Sebastian Durda
<b>SPRAWDZAJĄCY:</b> mgr inż. Konrad Sulński	<b>SPECJALNOŚĆ:</b> instalacyjna sieci kanalizacyjne
<b>OPRACOWUJĄCY:</b> DATA: CZERWIEC 2016	<b>NR UPRAWNIENI:</b> MAZ/0343/POOS/14
<b>PODPIS:</b> MAZ/0213/POOS/10	
<b>3.1</b>	