



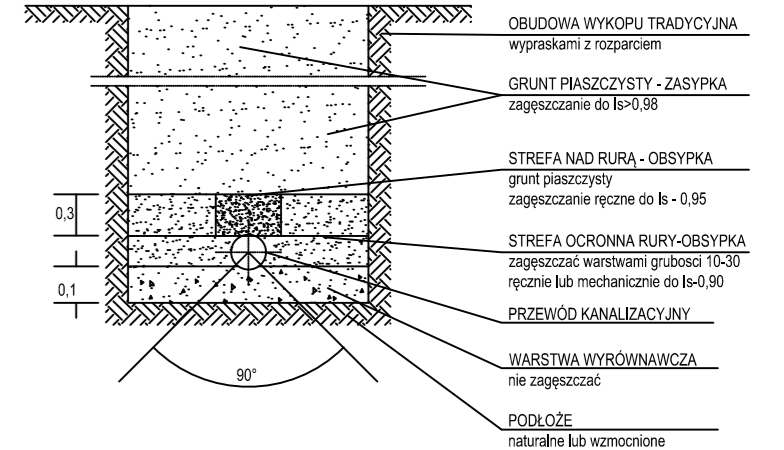

ulica 100-lecia

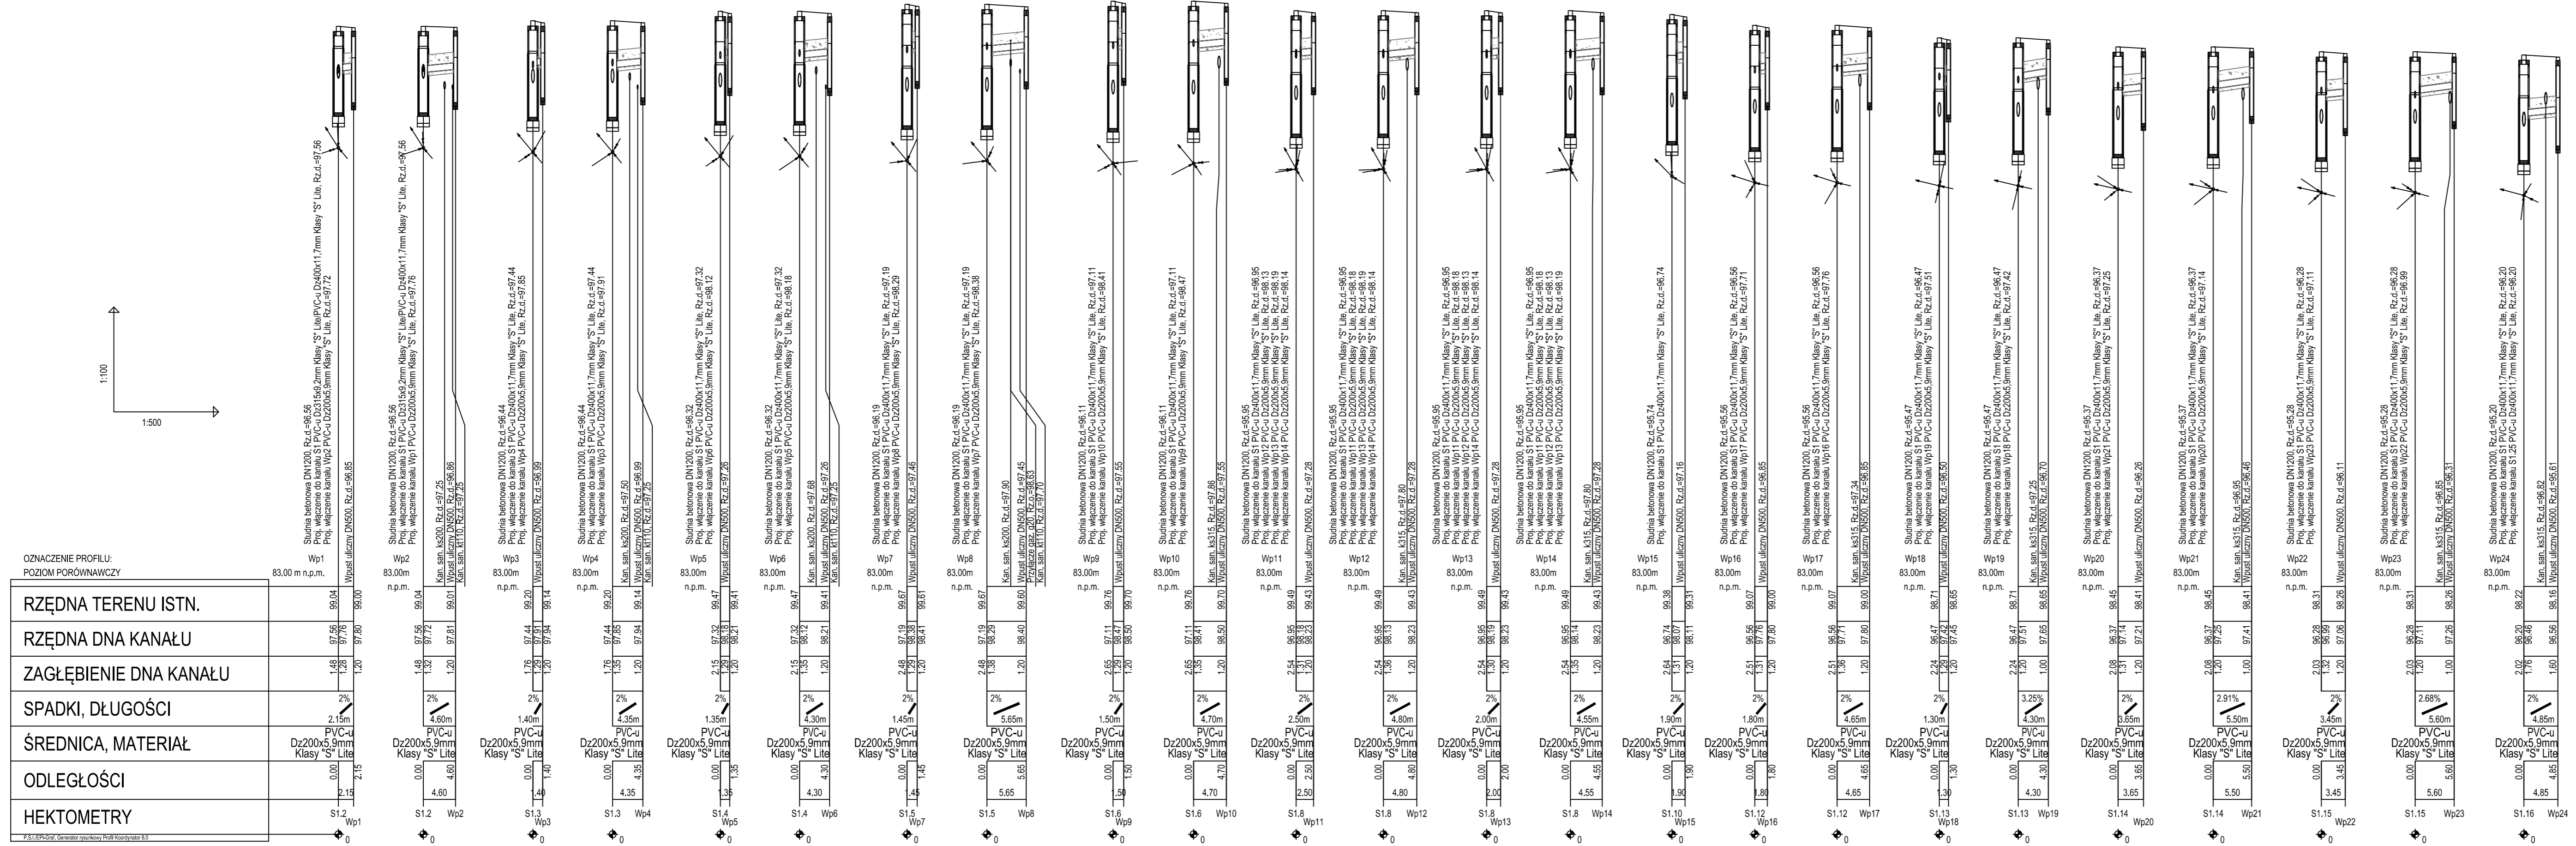

<b>INWESTOR:</b>  <b>POWIAT WOŁOMIŃSKI</b> ul. Prądzyńskiego 3 05-200 Wołomin		<b>JEDNOSTKA PROJEKTOWANIA:</b>  Piotr Szydłowski ul. Modlińska 5 lok. 103 03-216 Warszawa Projekt tel. 506-426-712 Biuro Projektów Drogowych e-mail: biuro@tompprojekt.pl	
<b>NAZWA OBIEKTU BUDOWLANEGO:</b> ROZBUDOWA DROGI POWIATOWEJ NR 4312W NA ODCINKU OD PRZEJAZDU PKP W DUCZKACH DO RONDA W ZAGOŚCINCU NA POŁĄCZENIU UL. 100-LECIA, PODMIEJSKIEJ, SZKOLNEJ			
<b>ADRES:</b> woj. mazowieckie, powiat wołomiński, gm. Wołomin			
<b>STADIUM:</b> PROJEKT BUDOWLANY		<b>BRANŻA:</b> BRANŻA INSTALACYJNA KANALIZACJA DESZCZOWA	
<b>TYTUŁ RYSUNKU:</b> Profil podłużny kanalizacji deszczowej			<b>SKALA:</b> 1:500
<b>STANOWISKO:</b>	<b>IMIE I NAZWISKO:</b>	<b>SPECJALNOŚĆ:</b>	<b>NR UPRAWNIENI:</b>
Projektant	mgr inż. Sebastian Durda	instalacyjna sieci kanalizacyjnej	MAZ/0343/POOS/14
Sprawdzający	mgr inż. Konrad Sulński	instalacyjna sieci kanalizacyjnej	MAZ/0213/POOS/10
Opracowujący			
<b>DATA:</b> CZERWIEC 2016			<b>NR RYSUNKU:</b> 3.2