


MAPA DO CELÓW PROJEKTOWYCH	
terenu położony: gm. Zągorzynie, ul. 100-lecia, ul. ew. 271, odr. Zągorzynie 09	
Dz.	6840.2385.2015
Historia:	Zągorzynie
Identyfikator:	143412_5
Identyfikator ewidencyjny:	Województwo
Identyfikator działki:	0305
Identyfikator drogi:	Zągorzynie 09
Identyfikator linii:	1.500
Identyfikator sieci:	PKW 20007
Identyfikator punktu:	KC: 85
Identyfikator obiektu:	07.04.2016
Identyfikator obiektu:	brak

Geometricus s.c.  
**GEOMETRICUS**  
 ul. Wojska 10  
 05-200 Zągorzynie

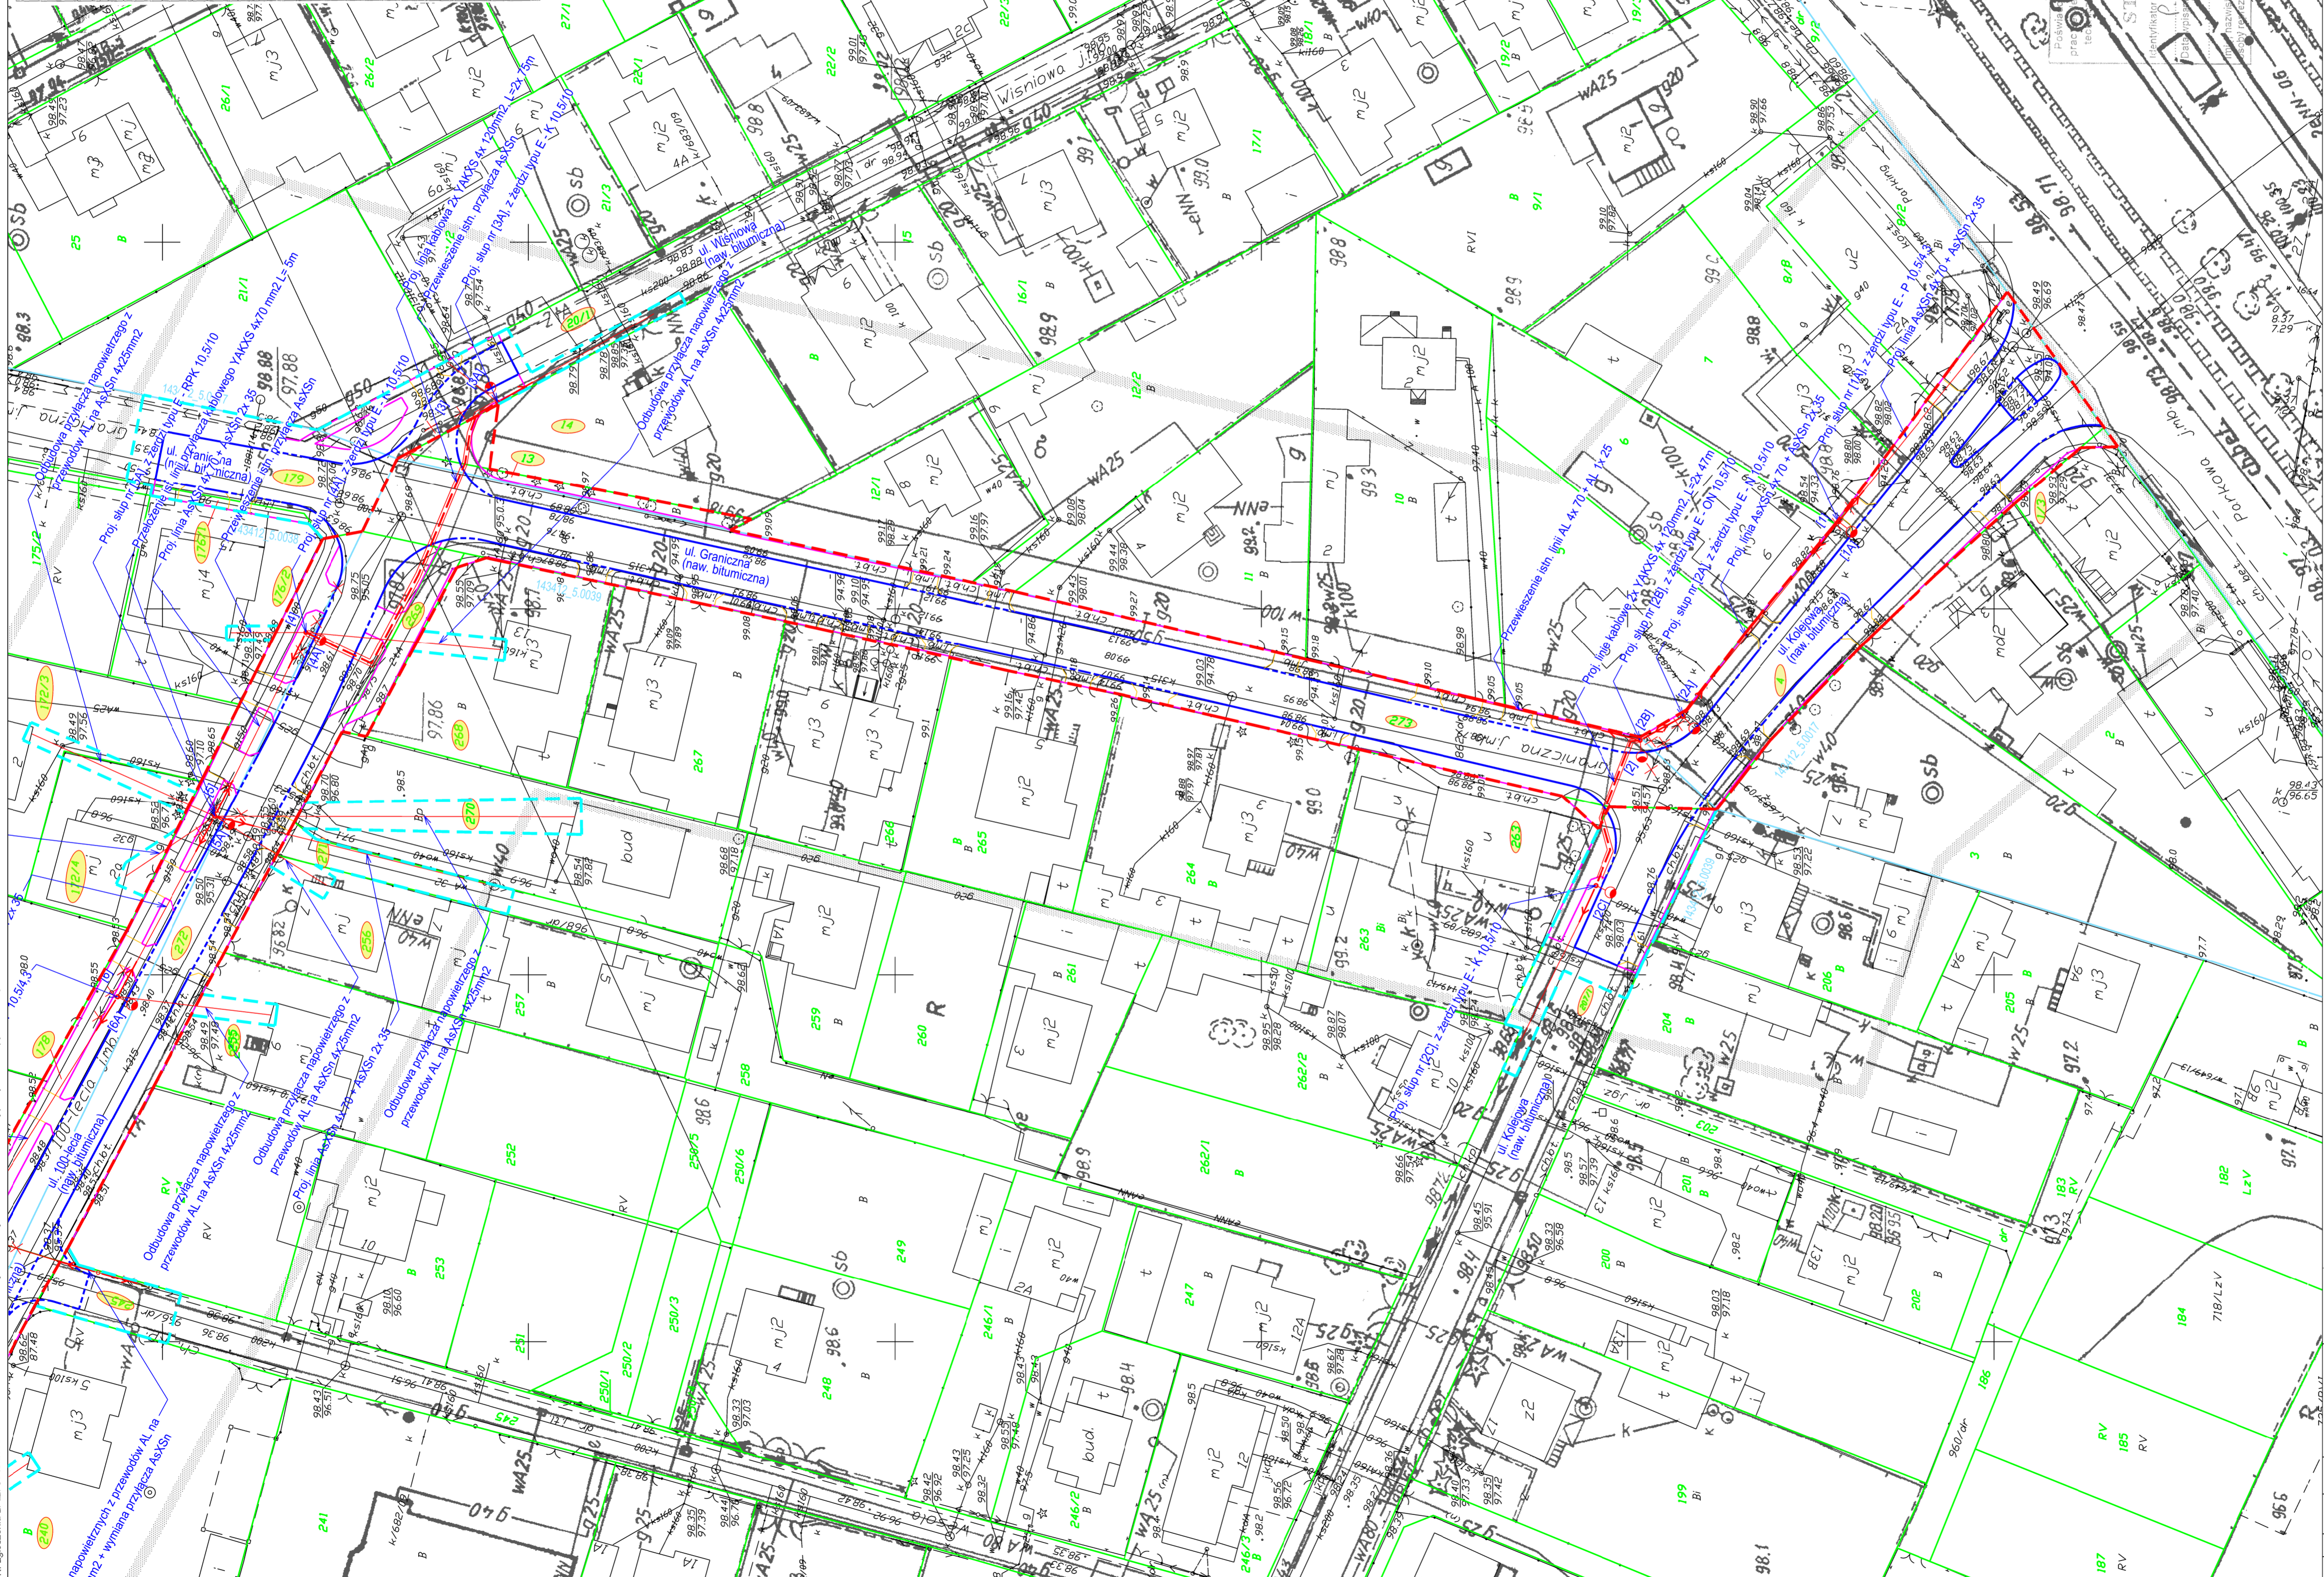

LEGENDA:	
	- granica aktualizacji mapy do celów projektowych
<b>BRANŻA DROGOWA</b>	
	- proj. krawężnik betonowy 15x30
	- proj. krawężnik betonowy obniżony 15x22
	- proj. obrzeża chodnikowe 8x30
	- proj. krawężz zjazdów
	- istniejące granice działek
	- ist. numer działki
	- granica obrębów
	- linia rozgraniczająca teren inwestycji
	- linia rozgraniczająca teren podlegający ograniczeniu w korzystaniu z nieruchomości

<b>BRANŻA ELEKTROENERGETYCZNA</b>	
	- proj. linia kablowa niskiego napięcia (podziemna)
	- proj. rura osłonowa
	- proj. linia kablowa niskiego napięcia (napowietrzna)
	- proj. mufa kablowa
	- ist. linia kablowa elektroenergetyczna do demontażu
	- ist. słup oraz oprawa oświetleniowa do demontażu
	- proj. słup elektroenergetyczny nn wraz z proj. oprawą oświetleniową

Powiatowy Ośrodek Dokumentacji Geodezyjnej i Kartograficznej w Wolominie. Jednostka ewid.: Wolomin. Uład wsep. 2000 etrefa 1721, Krosznat 86.  
 Nr zgłoszenia L. cz. 6840.2385.2015. KERG. 125-65015. Identyfikator roboty #PSQL08862. Rodzaj pracy: AM, mapy zas. Wykonawca: Geometricus s.c. Marcu Szczuchura, Wojciech Fabiański.

<b>INWESTOR:</b>		<b>JEDNOSTKA PROJEKTOWA:</b>	
ZARZĄD POWIATU WOLOMIŃSKIEGO ul. Prądzińskiego 3 05-200 Wolomin		Piotr Szydłowski ul. Modułowa 6 lok. 103 03-216 Warszawa Projekt Biuro Projektów Drogowych tel. 506-426-732 e-mail: biuro@tmapprojekt.pl	
<b>NAZWA OBIEKTU BUDOWLANEGO:</b>			
<b>ROZBUDOWA DRUGI POWIATOWEJ NR 4312W NA ODCINKU OD          PRZEJAZDU PKP W DUCZKACH DO RONDA W ZAGÓRCINCU NA          POŁĄCZENIU UL. 100-LECIA, PODMIEJSKIEJ, SZKOLNEJ</b> woj. mazowieckie, powiat wołomiński, gm. Wolomin			
<b>ADRES:</b>		<b>BRANŻA:</b>	
PROJEKT BUDOWLANY		ELEKTROENERGETYCZNA	
<b>TYTUŁ RYSUNKU:</b>			<b>SKALA:</b>
Plan sytuacyjny			1:500
<b>STANOWISKO:</b>	<b>IMIE I NAZWISKO:</b>	<b>SPECJALNOŚĆ:</b>	<b>NR UPRAWNIENY:</b>
Projektant	mgr inż. Tomasz Mikołajuk	drogowa	LUB/0017/POOD/12
Sprawdzający	mgr inż. Michał Łazowski	drogowa	MAZ/9509/PBD/15
Projektant	mgr inż. Norbert Wiśniewski	instalacyjna	LUB/0017/POOD/12
Sprawdzający	mgr inż. Dominik Piesik	sieci elektroenergetyczne	POM/0184/POOE/14
<b>DATA:</b> LISTOPAD 2016			
<b>NR RYSUNKU:</b>			<b>STRONA:</b>
			2,2