Pik = 0+000,00
Skala 1:100/100

NASYP= 0,00m2
WYKOP= 2,11m2

P.P. = 89,00

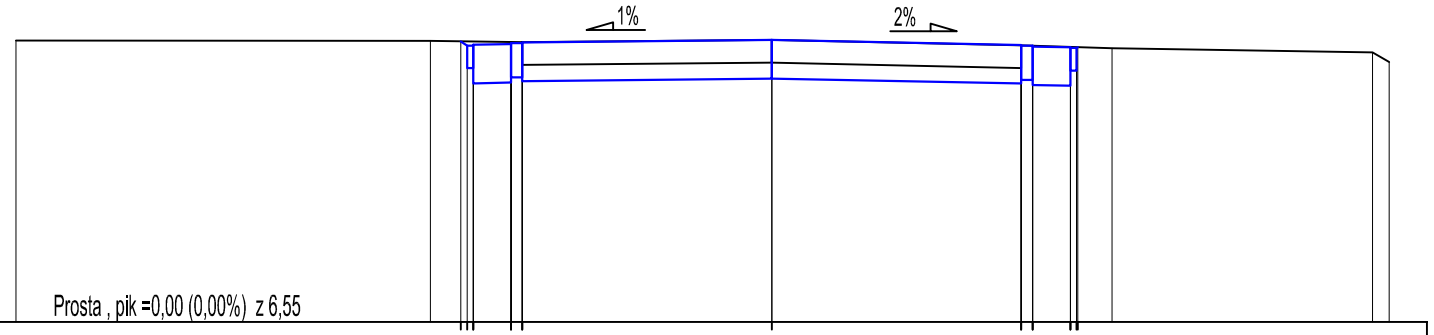

| | | |