


USŁUGI GEODEZYJNE
mgr inż. Paweł Pijarczyk
tel. 504 086 804

INWENTARYZACJA BUDYNKU
skala 1 : 500
układ współrzędnych 2000
układ wysokości Kronstadt 86

jedn. ewid. 143409, 4 Radzymiń-miasto
obręb. 0015 (03-01)
dz. ew. 39/6, 39/7
ID: 6640 4852.2017
KERG: 094-767117

GEODETA
mgr inż. Paweł Pijarczyk
Ust. Nr 21844 Al. 1.2

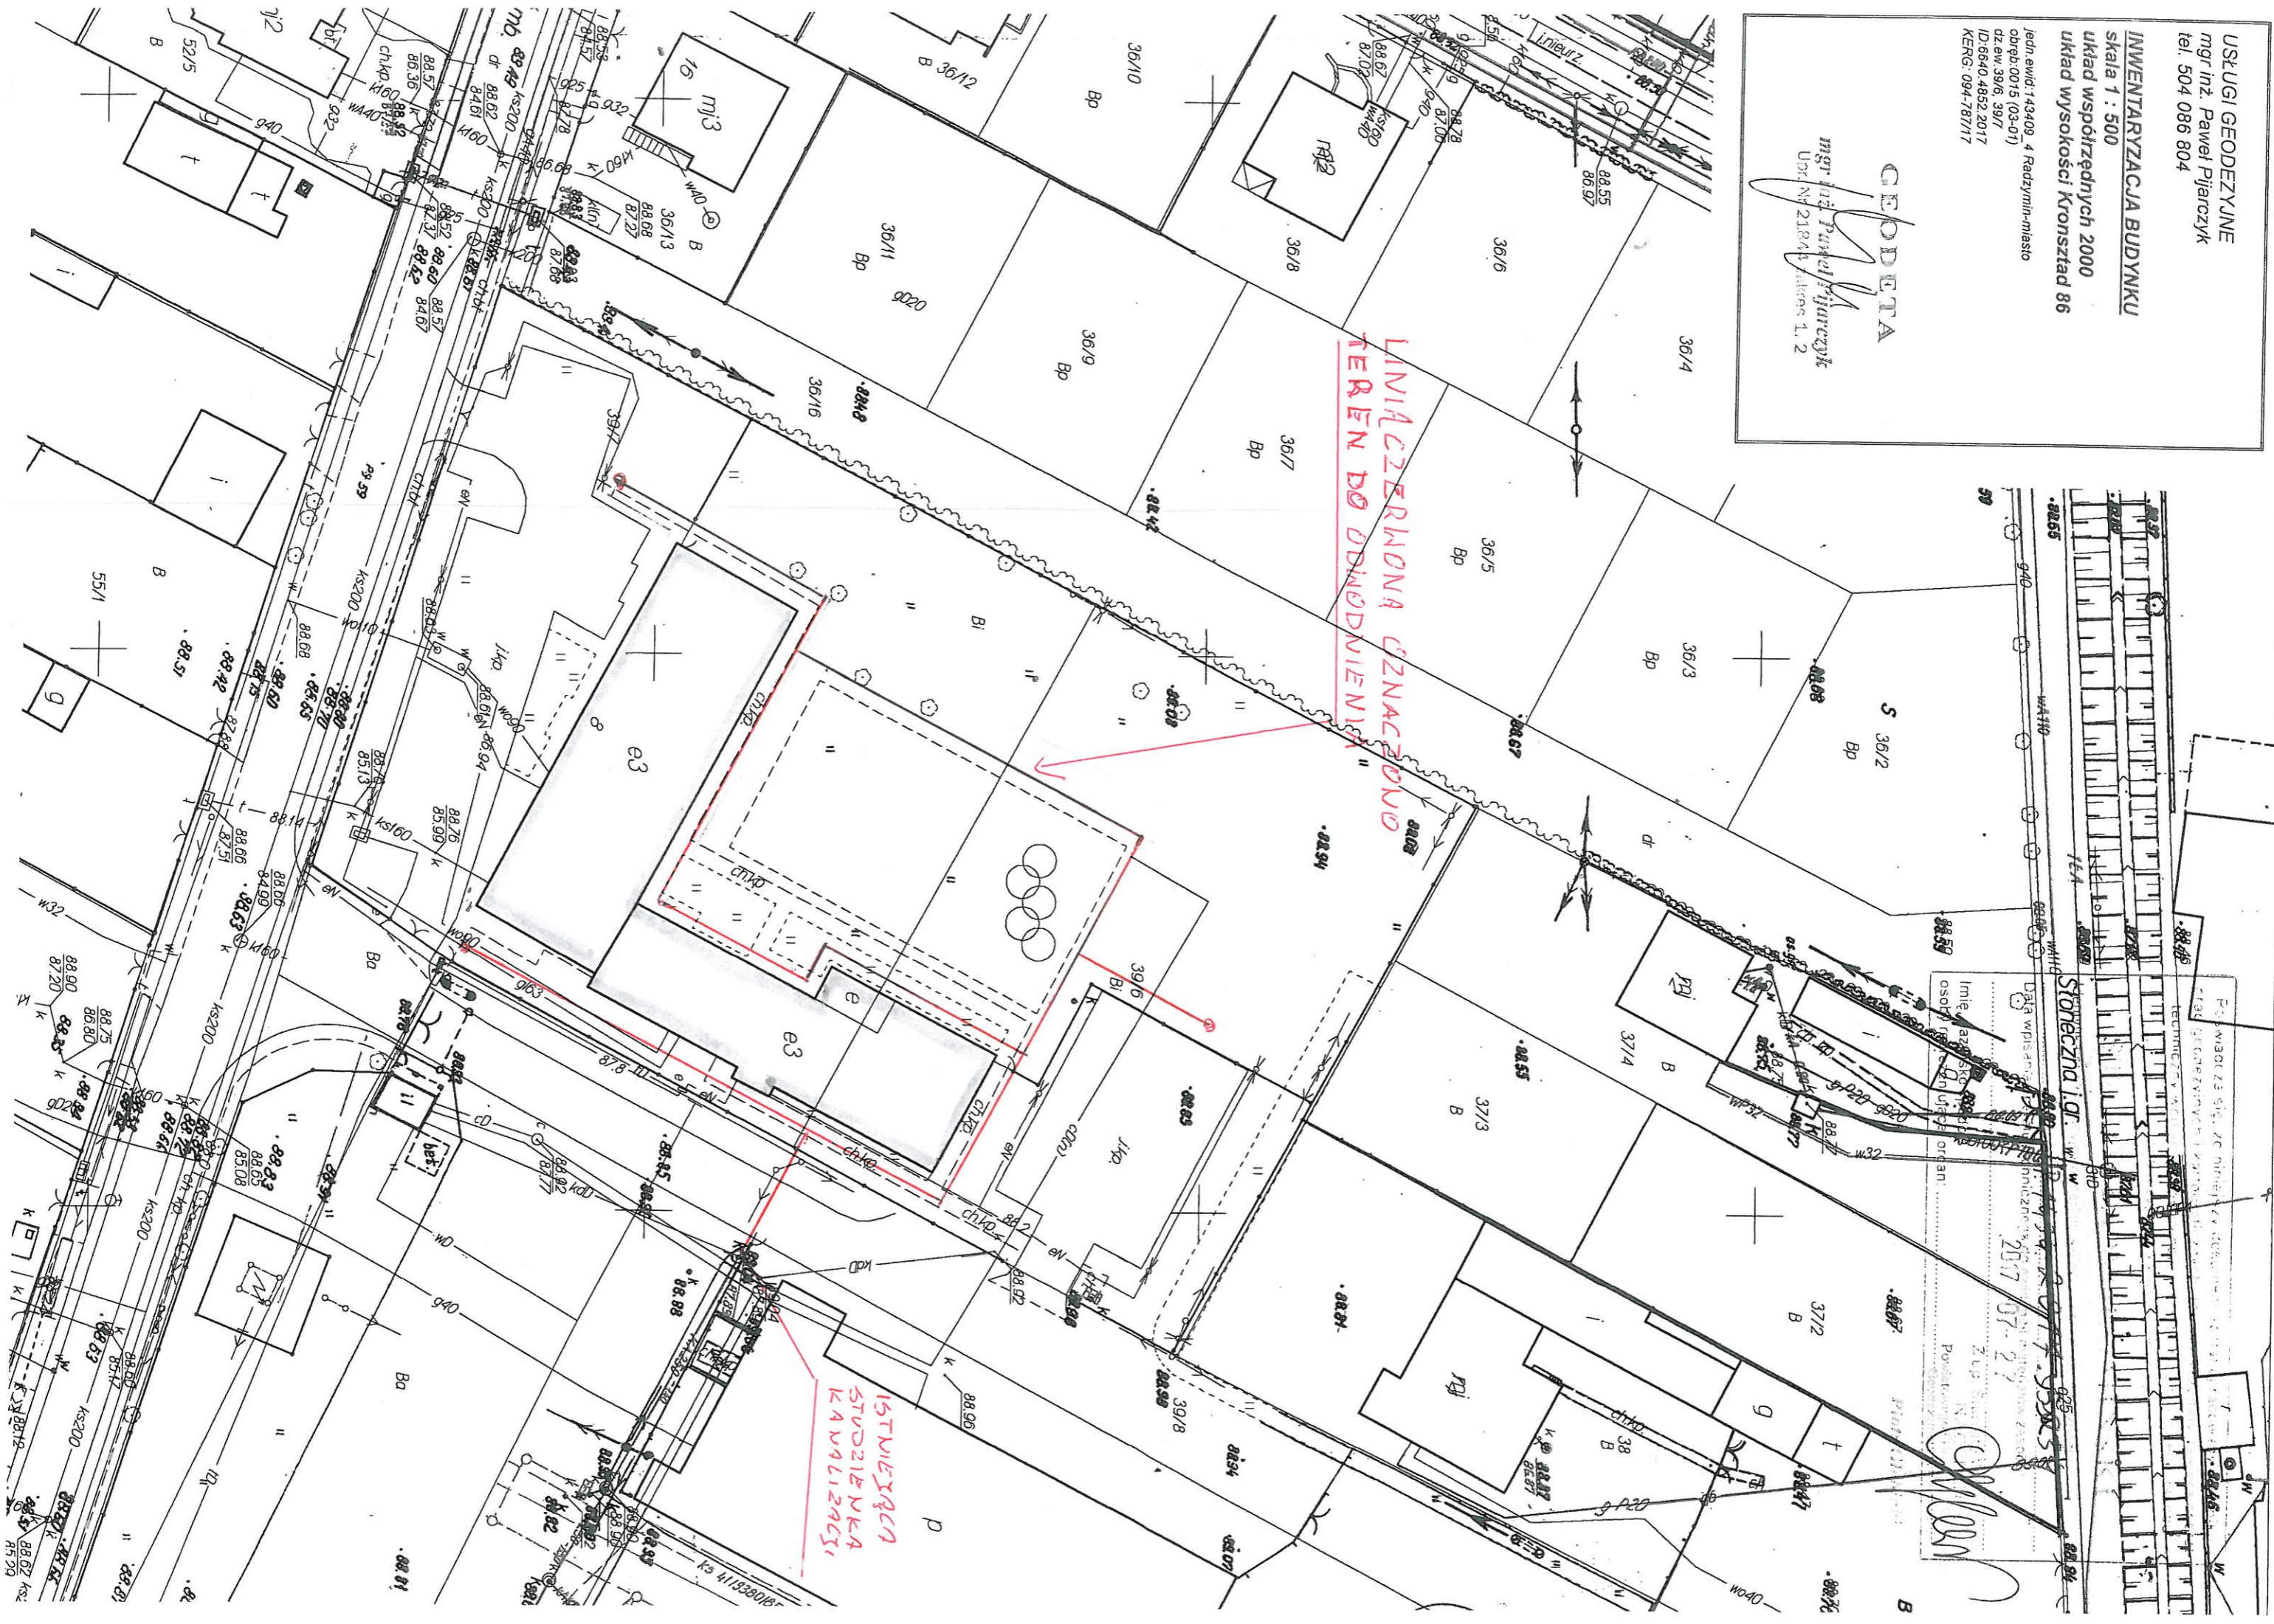

POSWIADCZENIE
Paweł Pijarczyk
mgr inż. Geodeta
Data wpisania do rejestru: 2017-07-27
Zup. N. 2017-07-27
Pozostałe dane: 2017-07-27
Imię i nazwisko osoby wykonującej: Paweł Pijarczyk
Nazwa i adres organu: Urząd Gminy Radzymiń, Al. Wolności 1, 25-001 Radzymiń