


droga powiatowa 4328W: km 0+000 : km 0+800

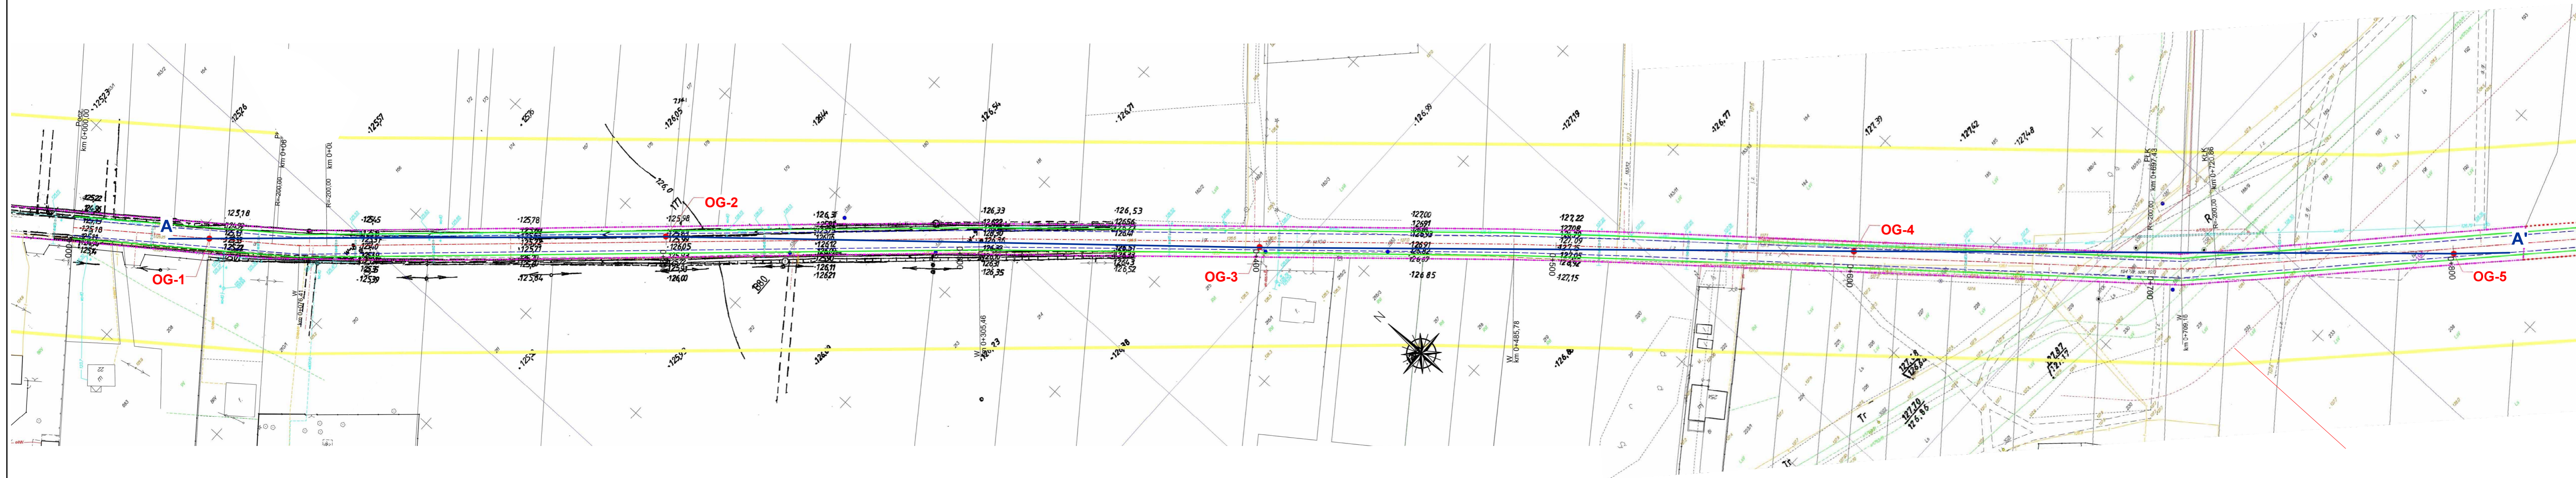

Objaśnienia:

- OG-1 punkt dokumentacyjny - otwór badawczy
- A — A' linia przekroju geotechnicznego

**HYDRO4Tech**  
PROJEKT, OPINIE, EKSPERTYZY, DOCUMENTACJE, NADZORY  
 BADAWA GRUNTÓW, SPECJALISTYCZNE ROBOTY GEOTECHNICZNE, ODWODNIENIA

HYDRO4Tech  
 ul. Balkonowa 5 lok. 6  
 03-319 Warszawa  
 www.hydro4tech.pl  
 hydro4tech@gmail.com  
 g4tech@gmail.com

Projektant: PC-PROJEKT  
 ul. Zielone Zaczysze 1 lok. 341, 03-294 Warszawa

Rodzaj opracowania: Dokumentacja Badań Podłoża Gruntowego oraz Opinia Geotechniczna | Strachówka

Tytuł rysunku: **Mapa dokumentacyjna** Skala: 1 : 1 000

Data: kwiecień 2015 r. Wykonaf: mgr inż. Anna Szwarzc Zał. 2.1