


droga powiatowa 4328W: km 1+000 : km 1+765

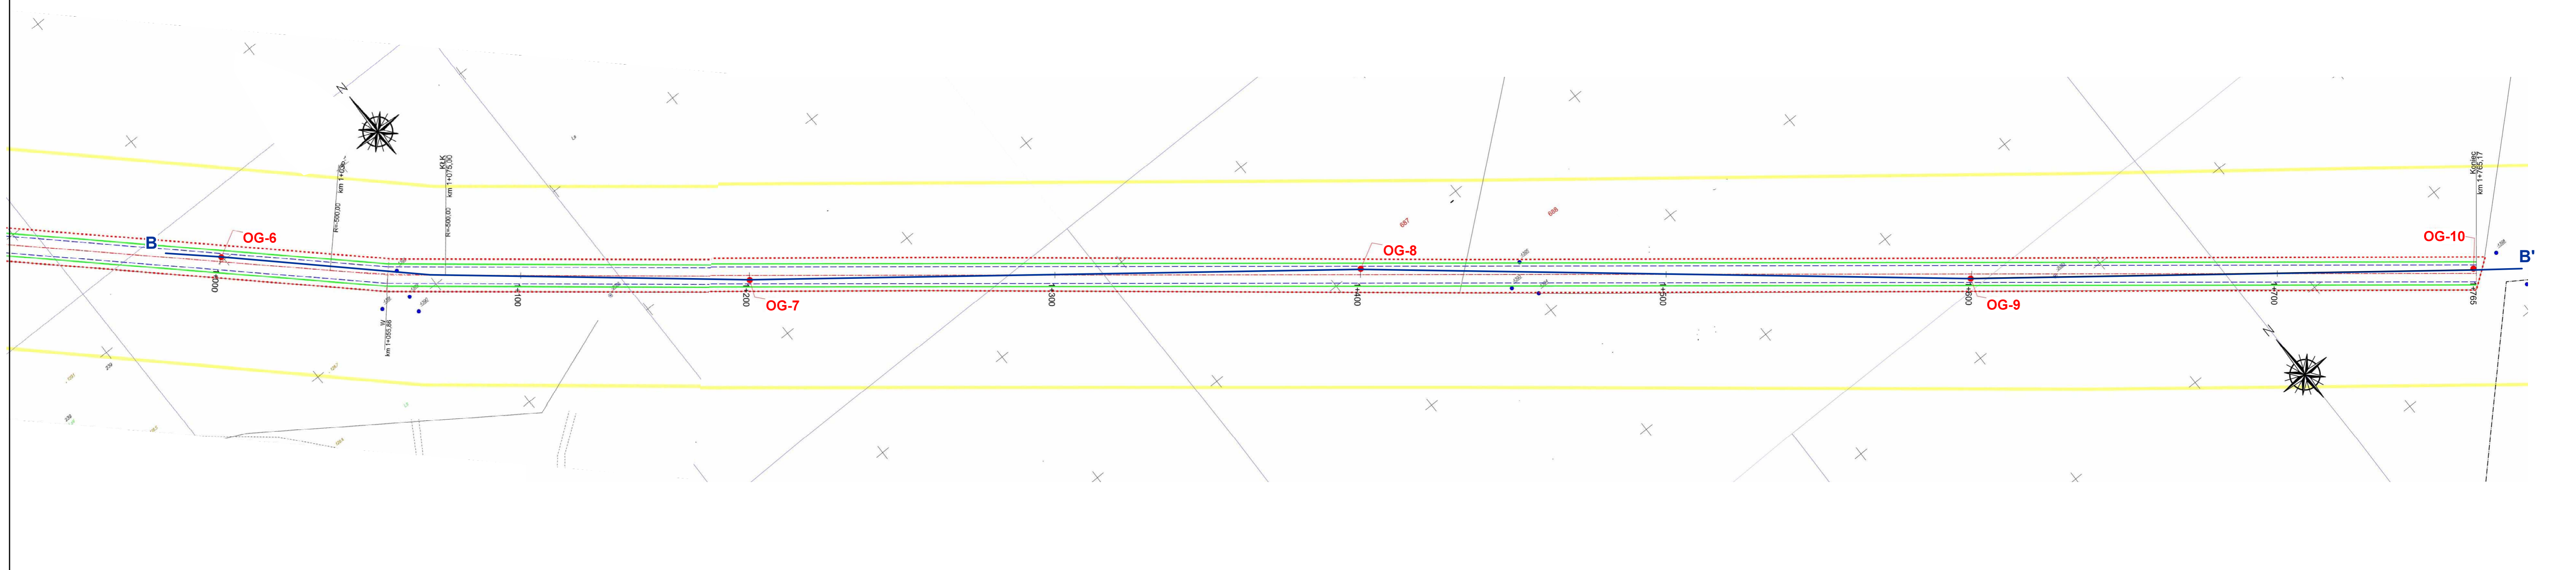

 HYDRO <sub>4</sub> Tech <small>PROJEKTY, OPINIE, EKSPERTYZY, DOKUMENTACJE, NADZORY                  BADAŃNA GRUNTU, SPECJALISTYCZNE ROBOTY GEOTECHNICZNE, ODWODNIENIA</small>				ul. Balkonowa 5 lok. 6 03-319 Warszawa www.hydro4tech.pl hydro4tech@gmail.com gres4tech@gmail.com	
Projektant:	PC-PROJEKT ul. Zielone Zacisze 1 lok. 341, 03-294 Warszawa				
Rodzaj opracowania:	Dokumentacja Badań Podłoża Gruntowego oraz Opinia Geotechniczna   Strachówka				
Tytuł rysunku:	Mapa dokumentacyjna			Skala:	1 : 1 000
Data:	kwiecień 2015 r.	Wykonat:	mgr inż. Anna Swarcz	Zał.	2.2