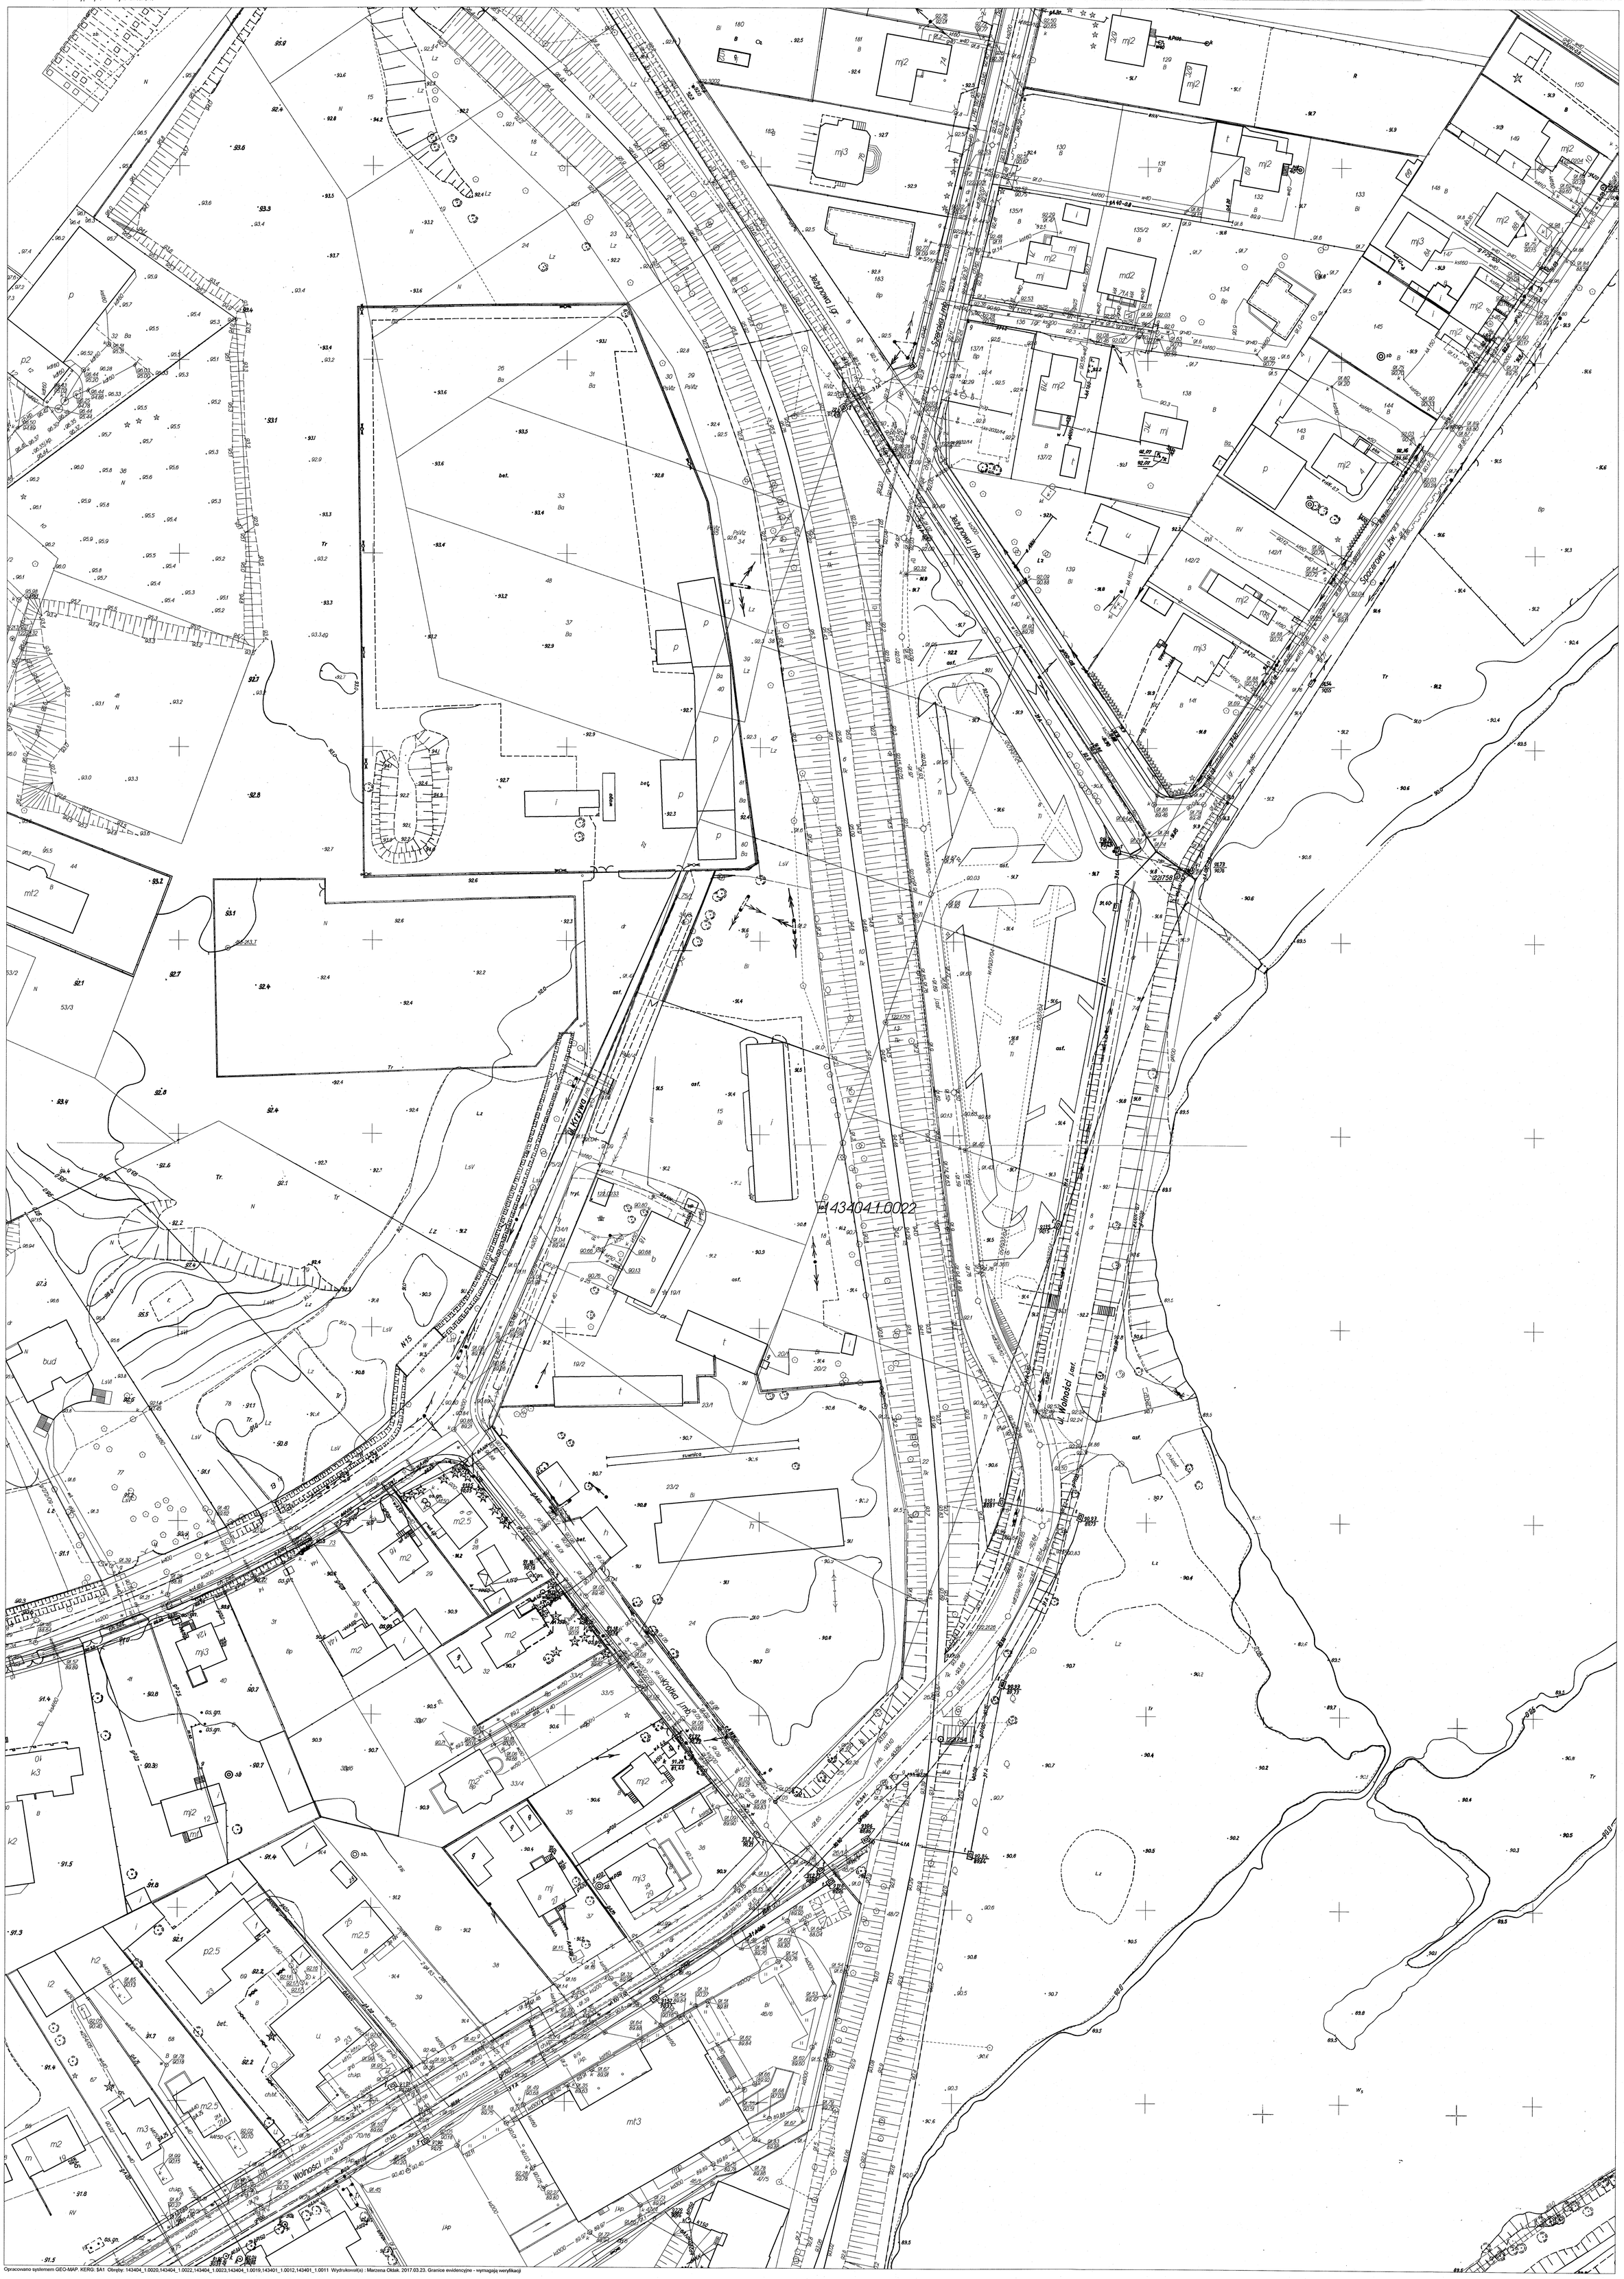
Spacerowa I.Wł.
Spacerowa I.Wł.
Spacerowa I.Wł.