

JEDNOSTKA PROJEKTOWA:**„PROJ-BUD” FIRMA PROJEKTOWO-BUDOWLANA
mgr inż. Grażyna Urban**

05-200 Wołomin, ul. Kresowa 18; tel.: 502-116-168; 609-61-81-81. Tel.-fax: 22 787-00-17

INWESTOR:**Zarząd Powiatu Wołomińskiego**
ul. Prądyńskiego 3
05-200 Wołomin**PROJEKT BUDOWLANY ROZBUDOWY
SKRZYŻOWANIA DRÓG POWIATOWYCH NR 4325W I 4328W
M. POSTOLISKA GM. TŁUSZCZ****PROJEKT STAŁEJ ORGANIZACJI RUCHU**WYKAZ DZIAŁEK OBJĘTYCH INWESTYCJA:Jednostka ewidencyjna: 143411_5-Tłuszcz - obszar wiejski
obrub: 0016- Postoliska;
działki ew. nr: 54, 419, 517, 598, 335/5WYKAZ DZIAŁEK PRZEWIDZIANYCH DO ZAJĘCIA NA CZAS PRZEBUDOWY ISTNIEJĄCEJ SIECI UZBROJENIA TERENU:Jednostka ewidencyjna: 143411_5-Tłuszcz - obszar wiejski
obrub: 0016- Postoliska;
działki ew. nr: 403, 419, 518**BRANŻA DROGOWA****PROJEKTANT****Janusz Urban**
upr. 96/90/WŁ
specjalność: konstrukcyjno-budowlana*Janusz Urban*
05-200 WOŁOMIN, ul. Kresowa 18
tel./fax 022 787-00-17, tel. 022 423-67-00
tel. 0 502 116-168
Nr upr. 55/78 oraz upr. nr 96/90/WŁ

Grudzień 2015 r.

OPIS TECHNICZNY

Przedmiotem opracowania jest stała organizacja ruchu skrzyżowania dróg powiatowych nr 4325W i 4328W m. Postoliska gm. Tłuszcz

1. Podstawa i cel opracowania:

Projekt organizacji ruchu został opracowany w oparciu o następujące materiały i obowiązujące przepisy.

- Mapy sytuacyjno – wysokościowe
- Inwentaryzację urządzeń drogowych
- Inwentaryzację istniejącego oznakowania pionowego i poziomego
- Ustawę „ Prawo o ruchu drogowym” z dn. 20.06.1997r Dz. U. Nr 98 z 1997r poz.. 602 z późniejszymi zmianami Rozporządzenie Ministra Infrastruktury z dnia 23.09.2003r w sprawie szczegółowych warunków zarządzania ruchem na drogach oraz wykonywania nadzoru nad tym zarządzaniem Dz. U. Nr 177 z 2003r poz. 1729
- Rozporządzenie Ministra Infrastruktury z dnia 3 lipca 2003r w sprawie szczegółowych warunków technicznych dla znaków i sygnałów drogowych oraz urządzeń bezpieczeństwa ruchu drogowego i warunków ich umieszczania na drogach Dz. U. Nr 220 z 2003r poz. 2181

Celem opracowania jest właściwe oznakowanie skrzyżowania w/w ulic.

2. Charakterystyka ruchu:

Na skrzyżowaniu występuje średni dobowy ruch rzędu 1600 pojazdów. Ruch pieszy po przebudowie odbywać się będzie po obustronnym chodniku.

3. Zakres opracowania:

Projekt przewiduje oznakowanie pionowe i poziome skrzyżowania oraz odcinka ulicy Plac 3-go Maja

4. Stan istniejący:

Skrzyżowanie dróg na omawianym odcinku posiada nawierzchnię z betonu asfaltowego. Wloty ulic na skrzyżowanie posiadają jezdnię szerokości 4,6-10,0 m z chodnikiem po wschodniej stronie ulicy Stylowej i obustronnym chodnikiem w ulicy Plac 3-go Maja. Na omawianym odcinku występuje oznakowanie pionowe i poziome. Teren zabudowany oznaczony znakami D-42.

5. Stan projektowany:

Do oznakowania pionowego zastosowano znaki w grupie wielkości „średniej” z folii odbłaskowej. Oznakowanie powinno spełniać warunki określone w Rozporządzeniu Ministra Infrastruktury z dnia 3 lipca 2003 r. w sprawie szczegółowych warunków technicznych dla znaków i sygnałów drogowych oraz urządzeń bezpieczeństwa ruchu drogowego i warunków ich umieszczania na drogach. Dotyczy to zapewnienia minimalnej i maksymalnej odległości znaków od krawędzi jezdni i wysokości umieszczania znaków.

6. Uwagi:

Znaki drogowe pionowe do ustawienia oznaczono na odnośniku ze strzałką. Oznaczenia literowo-cyfrowe znaków pionowych i poziomych są zgodne z Dz. u. Nr 170 z 2002r. poz. 1393 i załącznikiem do Dz. U. Nr 220 z 2003r. poz. 2181.

ZESTAWIENIE ZNAKÓW

Pionowe			
ZNAK	ILOŚĆ	UWAGI	
A-7	9	folia II generacji	
A-16	1	folia I generacji	
C-9	6	folia I generacji	
C-12	5	folia I generacji	
D-2	3	folia I generacji	
D-6	10	folia II generacji	
U-5a	6	folia I generacji	
Tabliczka 110 m	1		
Słupki do znaków	22		
Znaki do likwidacji	6		
znaki do przestawienia	1		
Pozime			
ZNAK	mb	1 m ²	M ²
P-1c	13,2	0,12	1,58
P-1e	54	0,12	6,48
P-4	137,3	0,24	32,95
P-7a	36	0,12	4,32
P-7b	46,1	0,24	11,06
P-10	27	2	54,00
P-13	25,8	0,2625	6,77
P-14	15	0,345	5,18
P-19	54,1	0,12	6,49
P-21	17,3	0,38	6,57

MAPA ORIENTACYJNA SKALA 1:25 000



RV
PROJEKT UZGODNIONO

dnia 23/12/2015

Z up. BURMISTRZA

mgr inż. Piotr Gółoś


Główny Specjalista ds. Infrastruktury drogowej

u załweste ulicy Stawowej


znak przestawić na odległość 20-25 m. od skrzyżowania

PROJEKTOWA
Organizacji ruchu c.
pozytywnie negaty
z następującymi uwagami
zaproponowane polegające istniejący znakach na planie 3 kafa w rejonie kostora.

NACZELNIK
Wydziału Ruchu Drogowego
KPP w Wołominie
asp. szt. Paweł MAJEWSKI

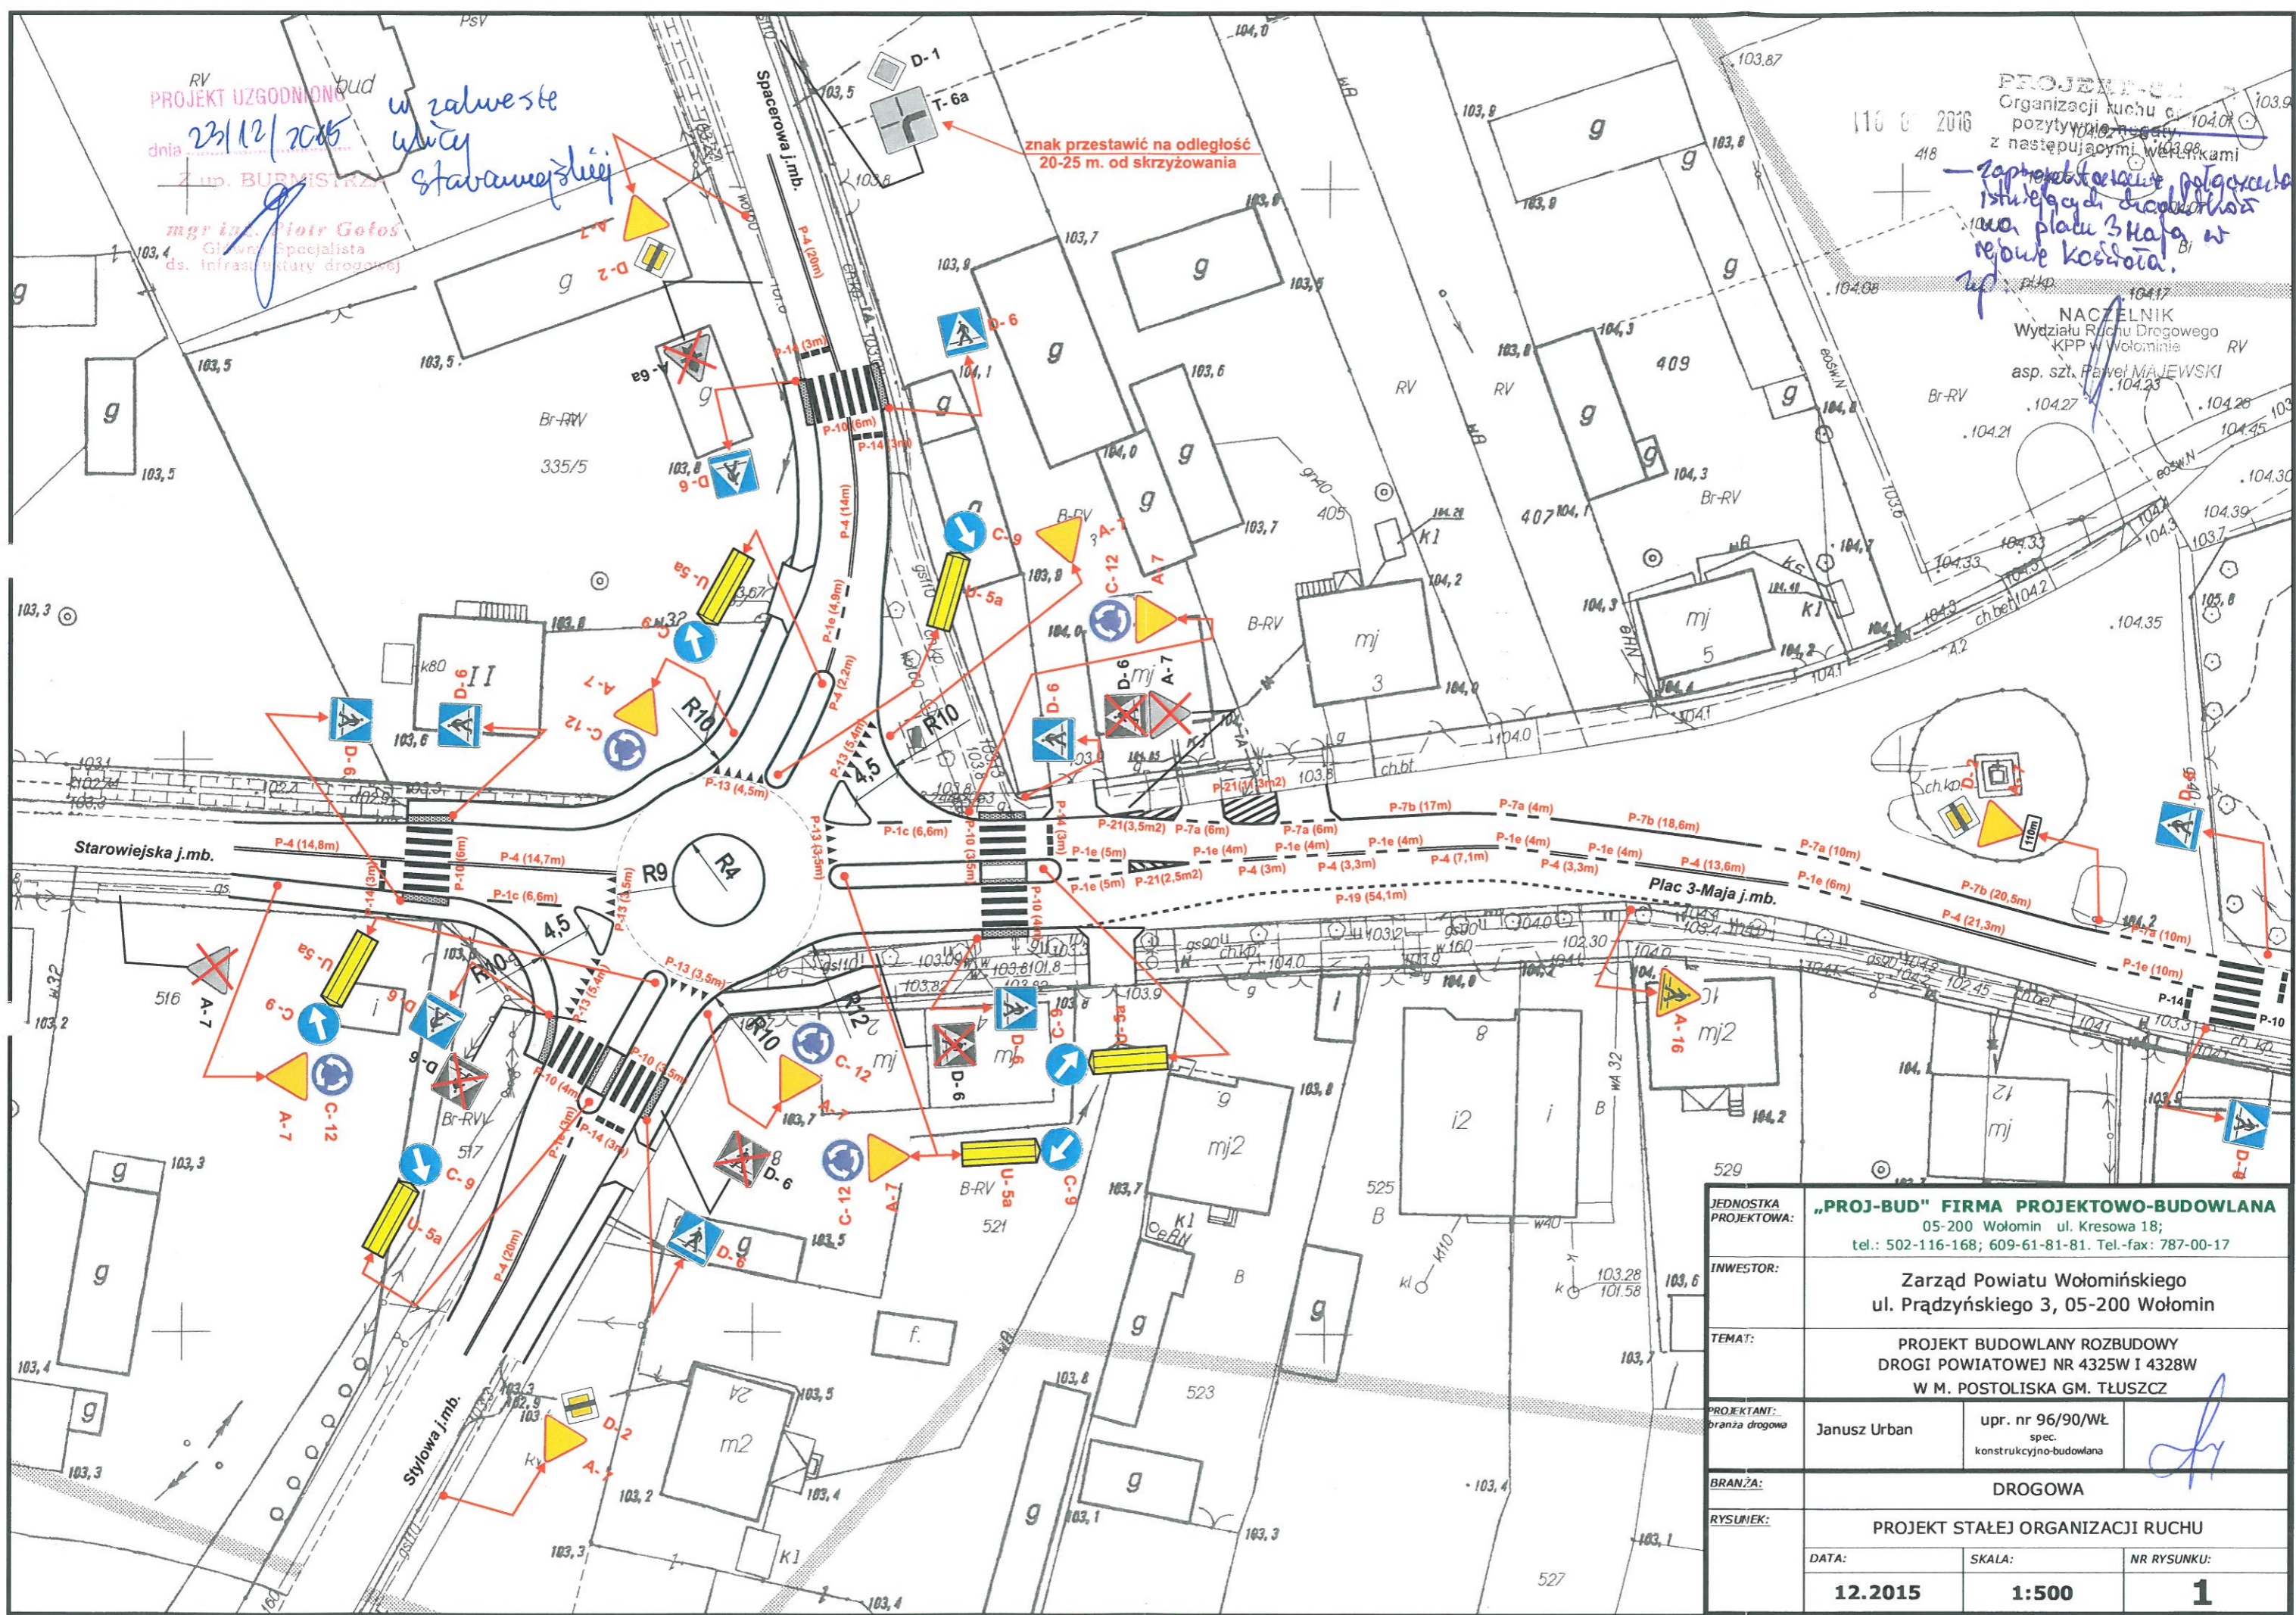

JEDNOSTKA PROJEKTOWA:	"PROJ-BUD" FIRMA PROJEKTOWO-BUDOWLANA 05-200 Wołomin ul. Kresowa 18; tel.: 502-116-168; 609-61-81-81. Tel.-fax: 787-00-17	
INWESTOR:	Zarząd Powiatu Wołomińskiego ul. Prądyńskiego 3, 05-200 Wołomin	
TEMAT:	PROJEKT BUDOWLANY ROZBUDOWY DROGI POWIATOWEJ NR 4325W I 4328W W M. POSTOLISKA GM. TŁUSZCZ	
PROJEKTANT:	Janusz Urban	upr. nr 96/90/Wł spec. konstrukcyjno-budowlana
BRANŻA:	DROGOWA	
RYSunEK:	PROJEKT STAŁEJ ORGANIZACJI RUCHU	
DATA:	SKALA:	NR RYSUNKU:
12.2015	1:500	1

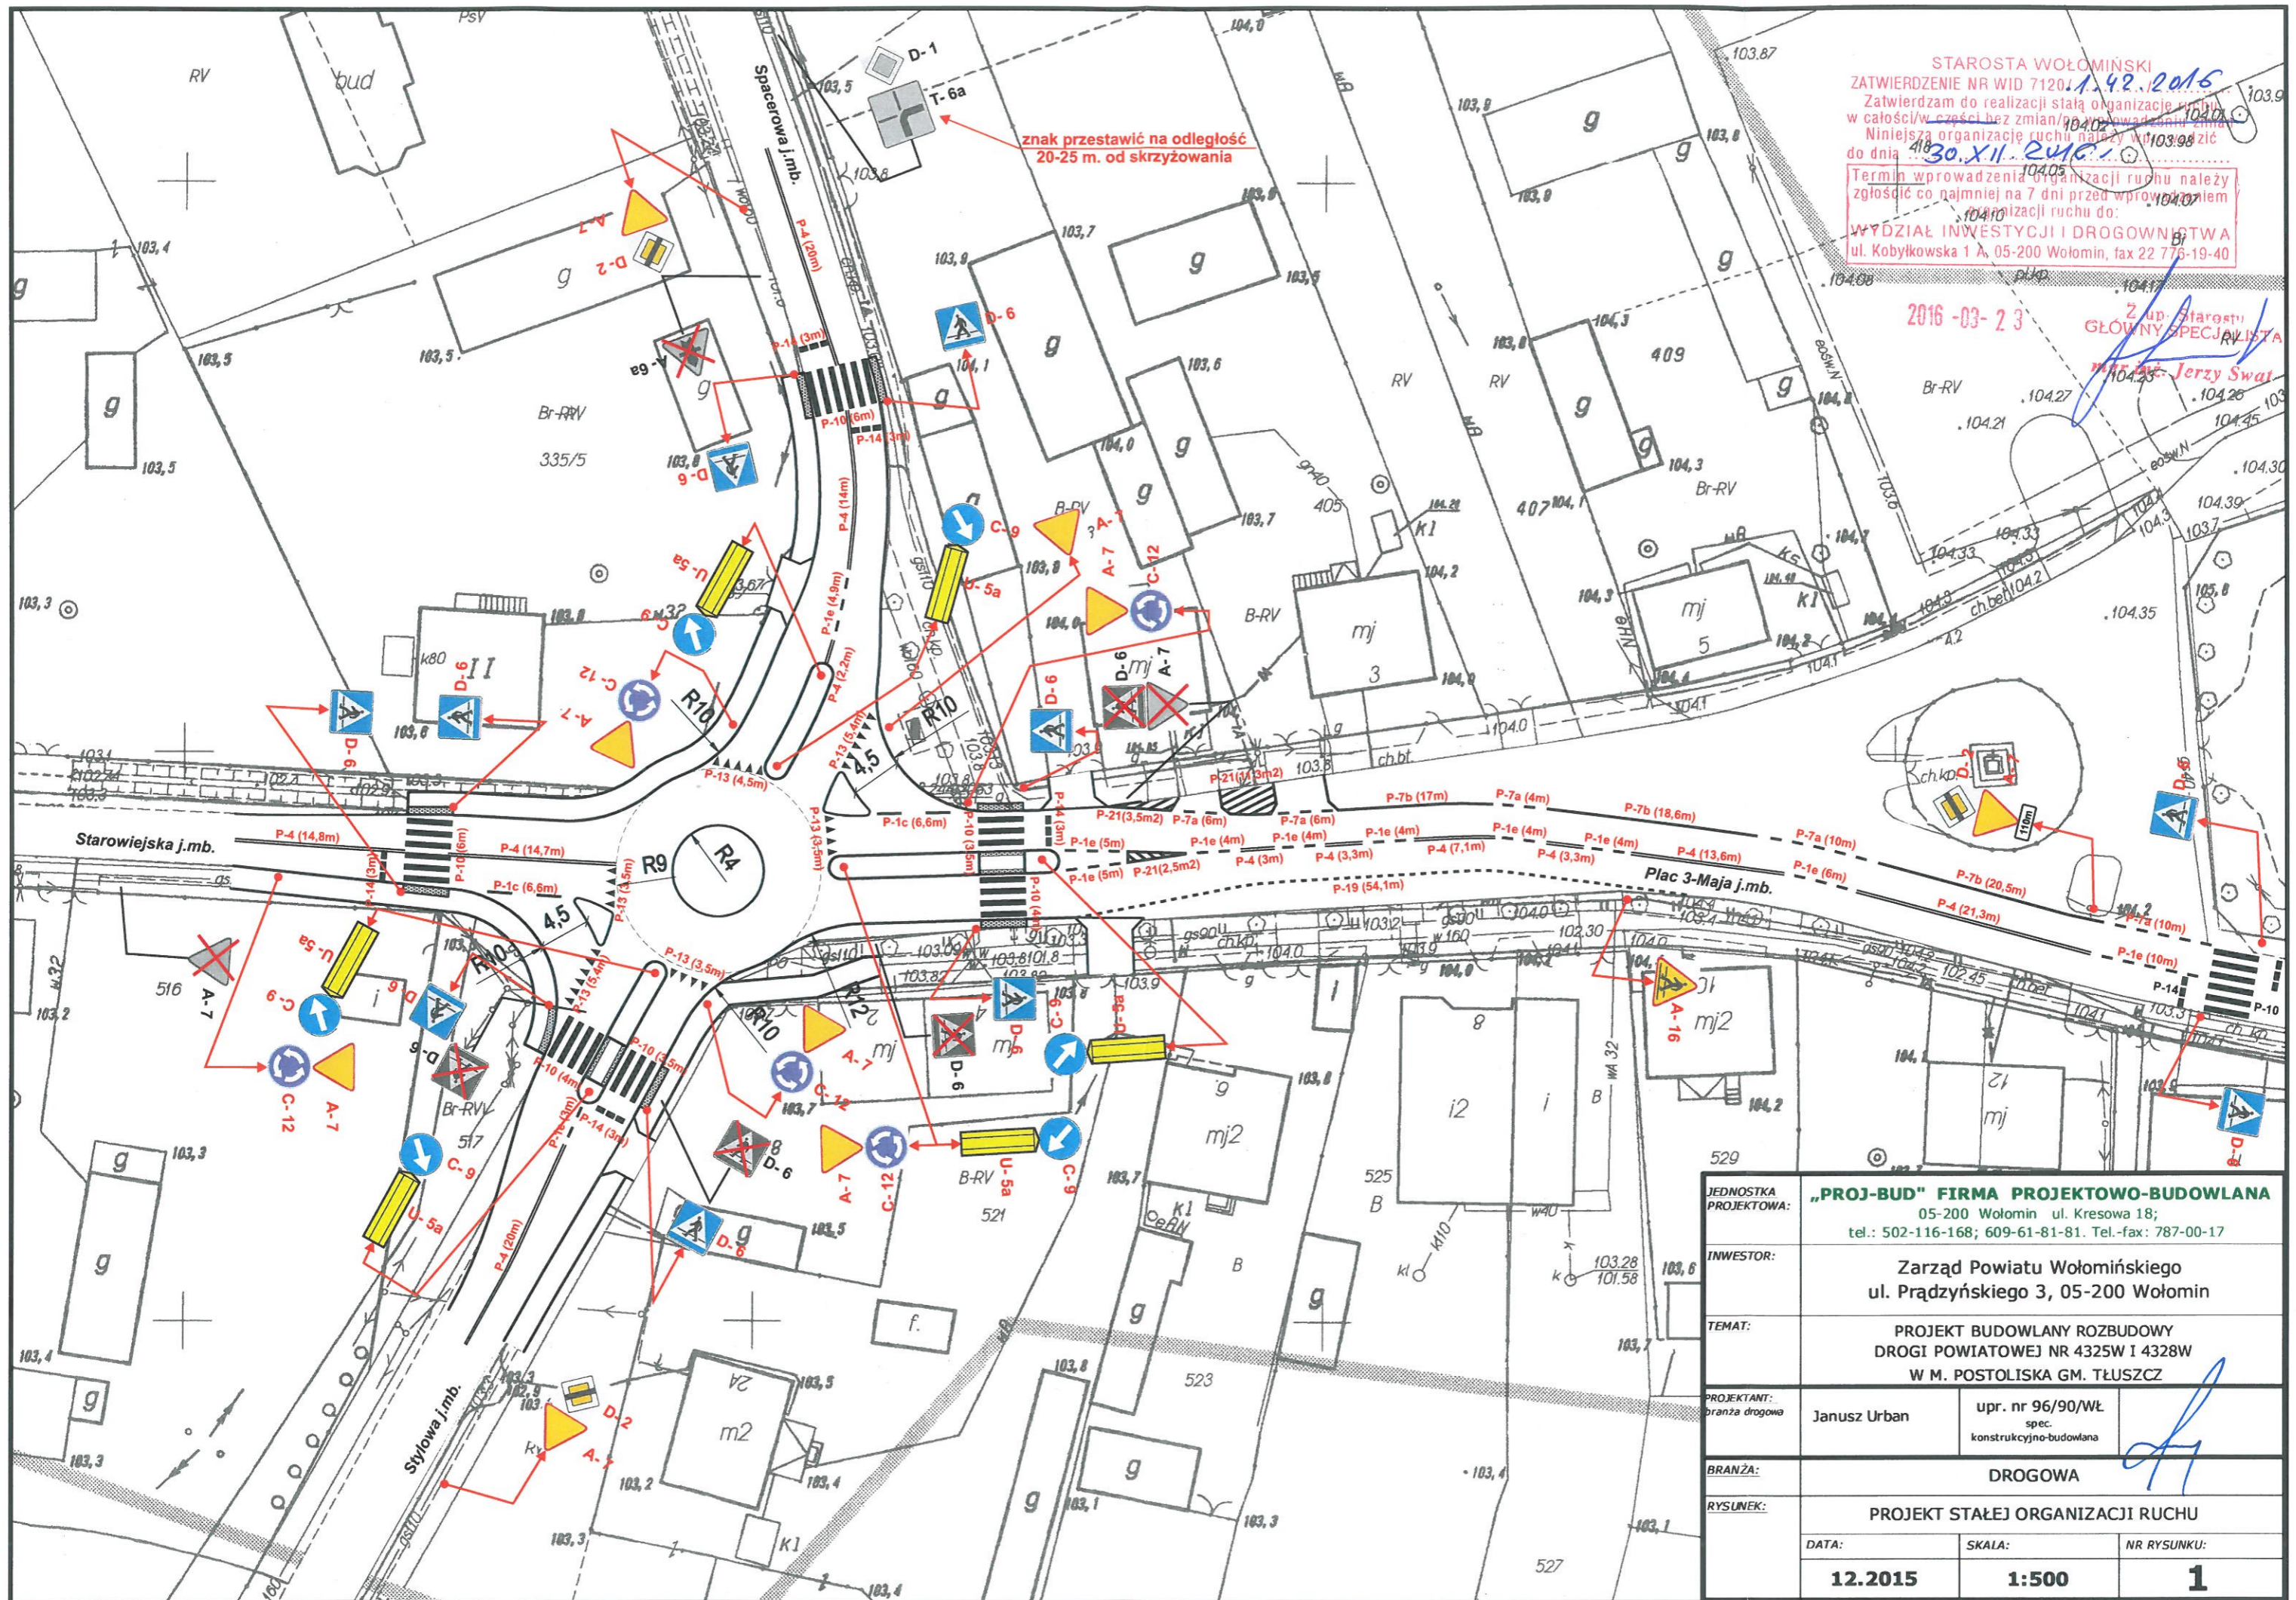

STAROSTA WOŁOMIŃSKI
 ZATWIERDZENIE NR 7120/1.42.2015
 Zatwierdzam do realizacji stałą organizację ruchu
 w całości/w części bez zmian/np. wprowadzając zmiany
 Niniejszą organizację ruchu należy wykonać
 do dnia 30.XII.2015 r.
 Termin wprowadzenia organizacji ruchu należy
 zgłosić co najmniej na 7 dni przed wprowadzeniem
 organizacji ruchu do:
 WYDZIAŁ INWESTYCJI I DROGOWNICTWA
 ul. Kobyłkowska 1 A, 05-200 Wołomin, fax 22 776-19-40

2016-03-23
 Z up. Starosty
 GŁÓWNY SPECJALISTA
 mgr inż. Jerzy Swat

JEDNOSTKA PROJEKTOWA:	"PROJ-BUD" FIRMA PROJEKTOWO-BUDOWLANA 05-200 Wołomin ul. Kresowa 18; tel.: 502-116-168; 609-61-81-81. Tel.-fax: 787-00-17		
INWESTOR:	Zarząd Powiatu Wołomińskiego ul. Prądyńskiego 3, 05-200 Wołomin		
TEMAT:	PROJEKT BUDOWLANY ROZBUDOWY DROGI POWIATOWEJ NR 4325W I 4328W W M. POSTOLISKA GM. TŁUSZCZ		
PROJEKTANT:	Janusz Urban	upr. nr 96/90/WŁ spec. konstrukcyjno-budowlana	
BRANŻA:	DROGOWA		
RYSUNEK:	PROJEKT STAŁEJ ORGANIZACJI RUCHU		
DATA:	SKALA:	NR RYSUNKU:	
12.2015	1:500	1	