
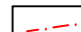
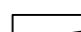
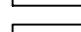

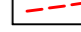




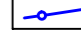

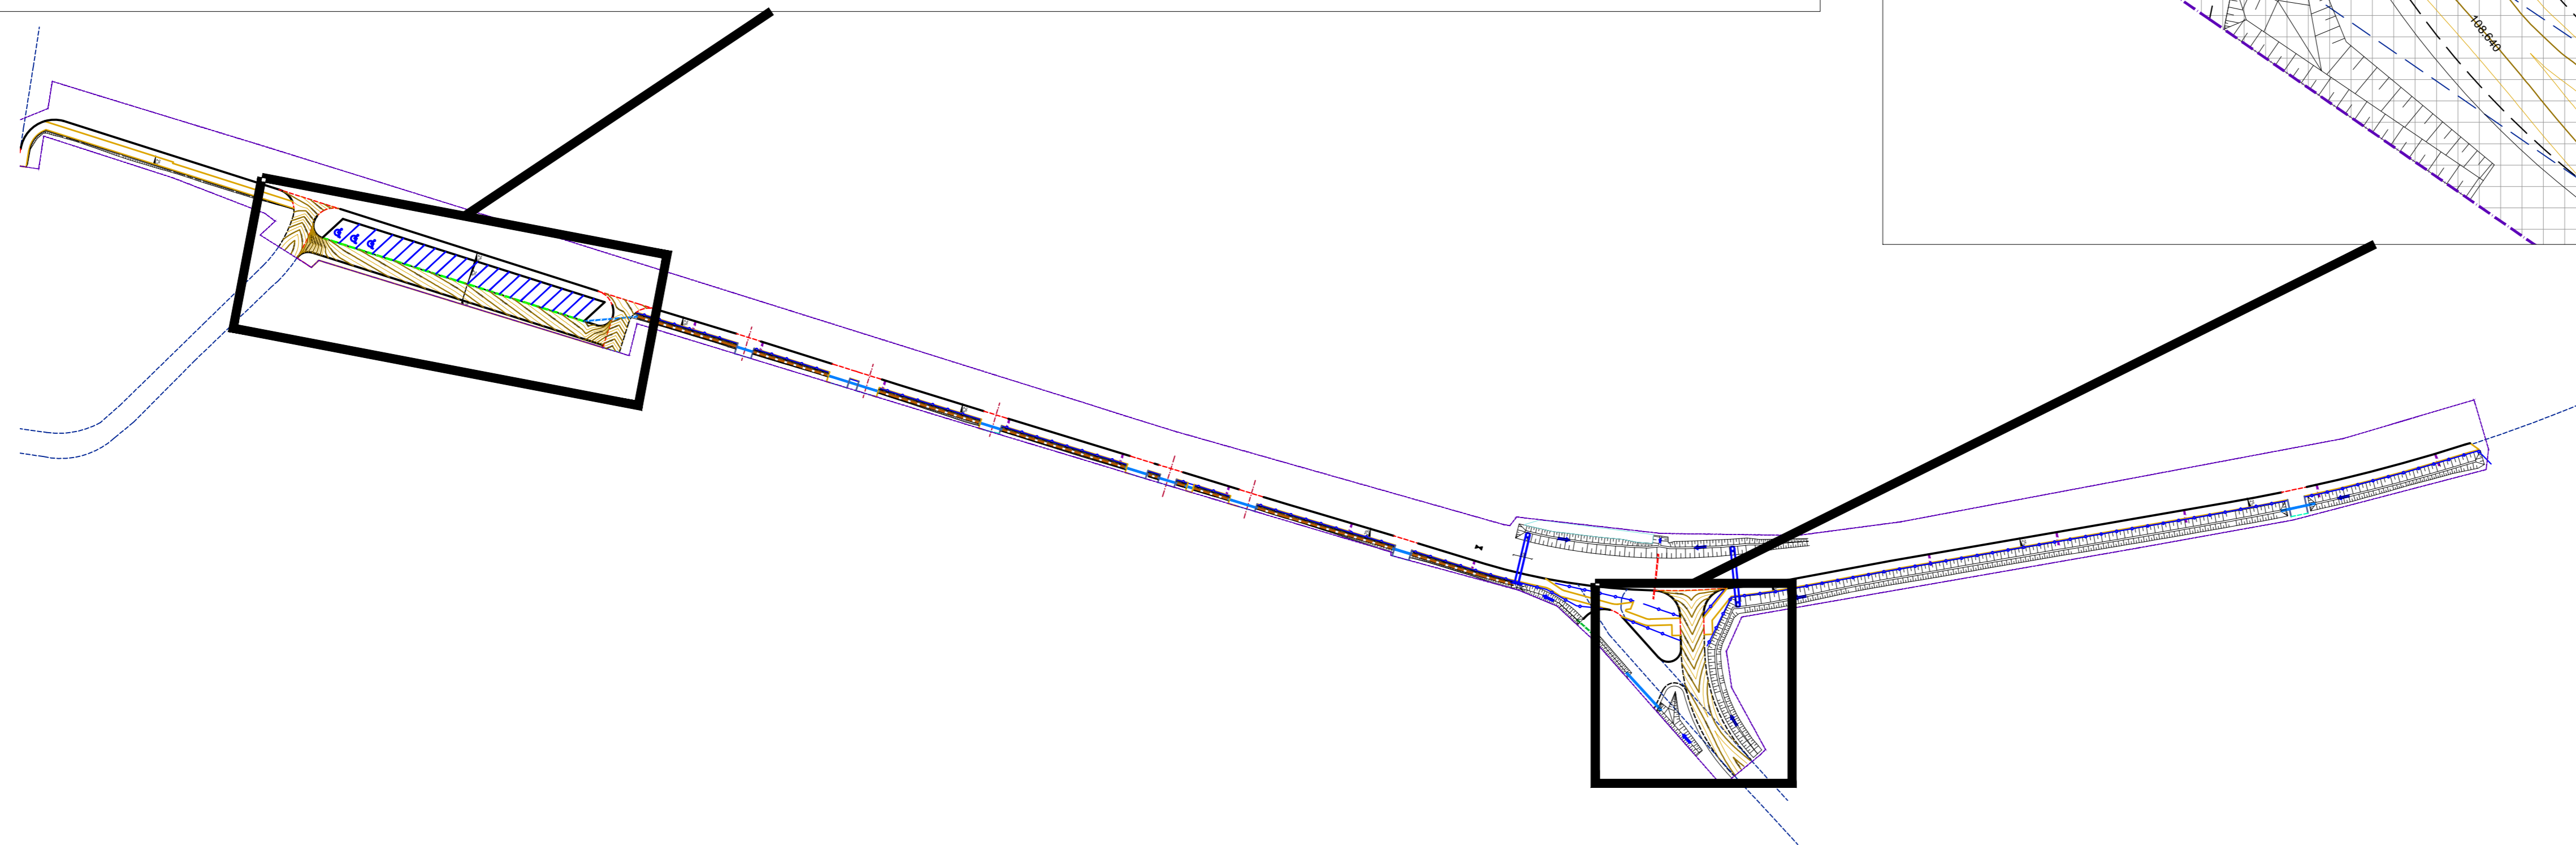
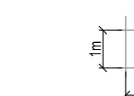


LEGENDA:

-  zakres inwestycji
-  proj. oś drogi
-  proj. krawężnik wystający 20x30
-  proj. opornik drogowy 12x25
-  proj. krawężnik obniżony 20x30
-  proj. krawężnik wtopiony 15x30 na zjazdach z kostki brukowej
-  proj. obrzeże chodnikowe 8x30
-  proj. przepust pod drogą
-  proj. bariera ochronna
-  warstwiec główne
-  warstwiec pomocnicze
-  siatka pomocnicza



 Starostwo Powiatowe w Wołominie ul. Prądyzińskiego 3 05-200 Wołomin		Wykonawca  <b>LISPUS</b> Biuro Opracowywania Programów i Projektów Inżynierii Komunikacyjnej Marcin Dobek tel./fax (+48-82) 560-58-27 ul. Matejki 7, 22-100 Chełm	
Temat zadania			
ROZBUDOWA DROGI POWIATOWEJ NR 4328W OD KM0+000.00 DO KM0+596.07 W M. SULEJÓW, GM. JADÓW			
Temat rysunku			
PLAN WARSTWICOWY			
Branda		Stadium	
DROGOWA		PROJEKT WYKONAWCZY	
Umowa	Data	Skala	Tom
032.169.2014 z dnia 25.03.2014r.	11.2014	1:200	B.1
Nr rysunku			
1.4			
Autorzy	Imię i nazwisko	Podpis	Nr uprawnień
Projektant	mgr inż. Marcin Dobek		LUB0217PW0005
Opracował	inż. Artur Lomafski		
Sprawił	mgr inż. Stanisław Matuz		LUB0212PO0005
Branda			drogi
		drogi	