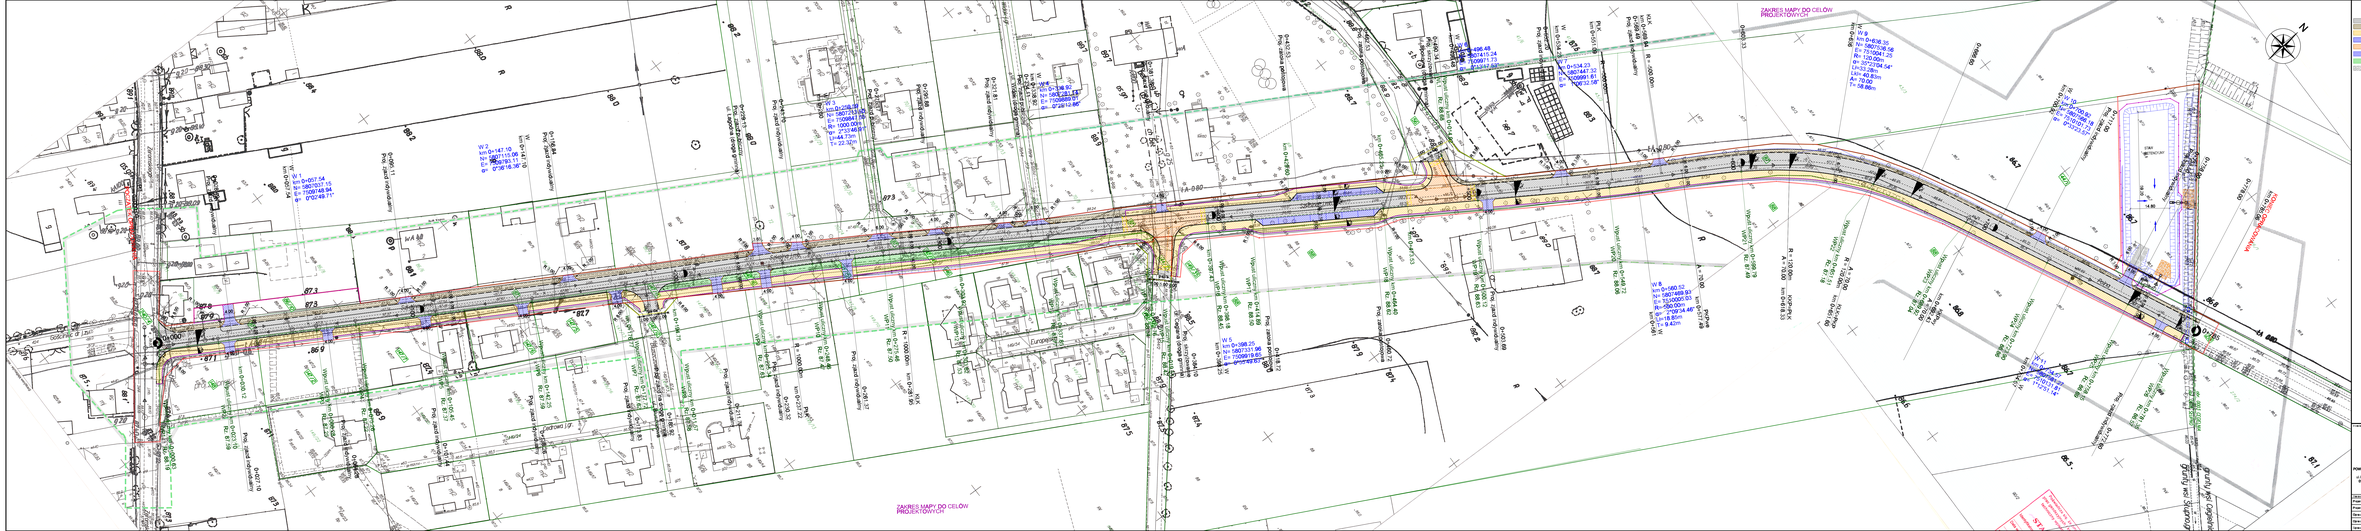
ZAKRES MAPY DO CELÓW PROJEKTOWYCH
