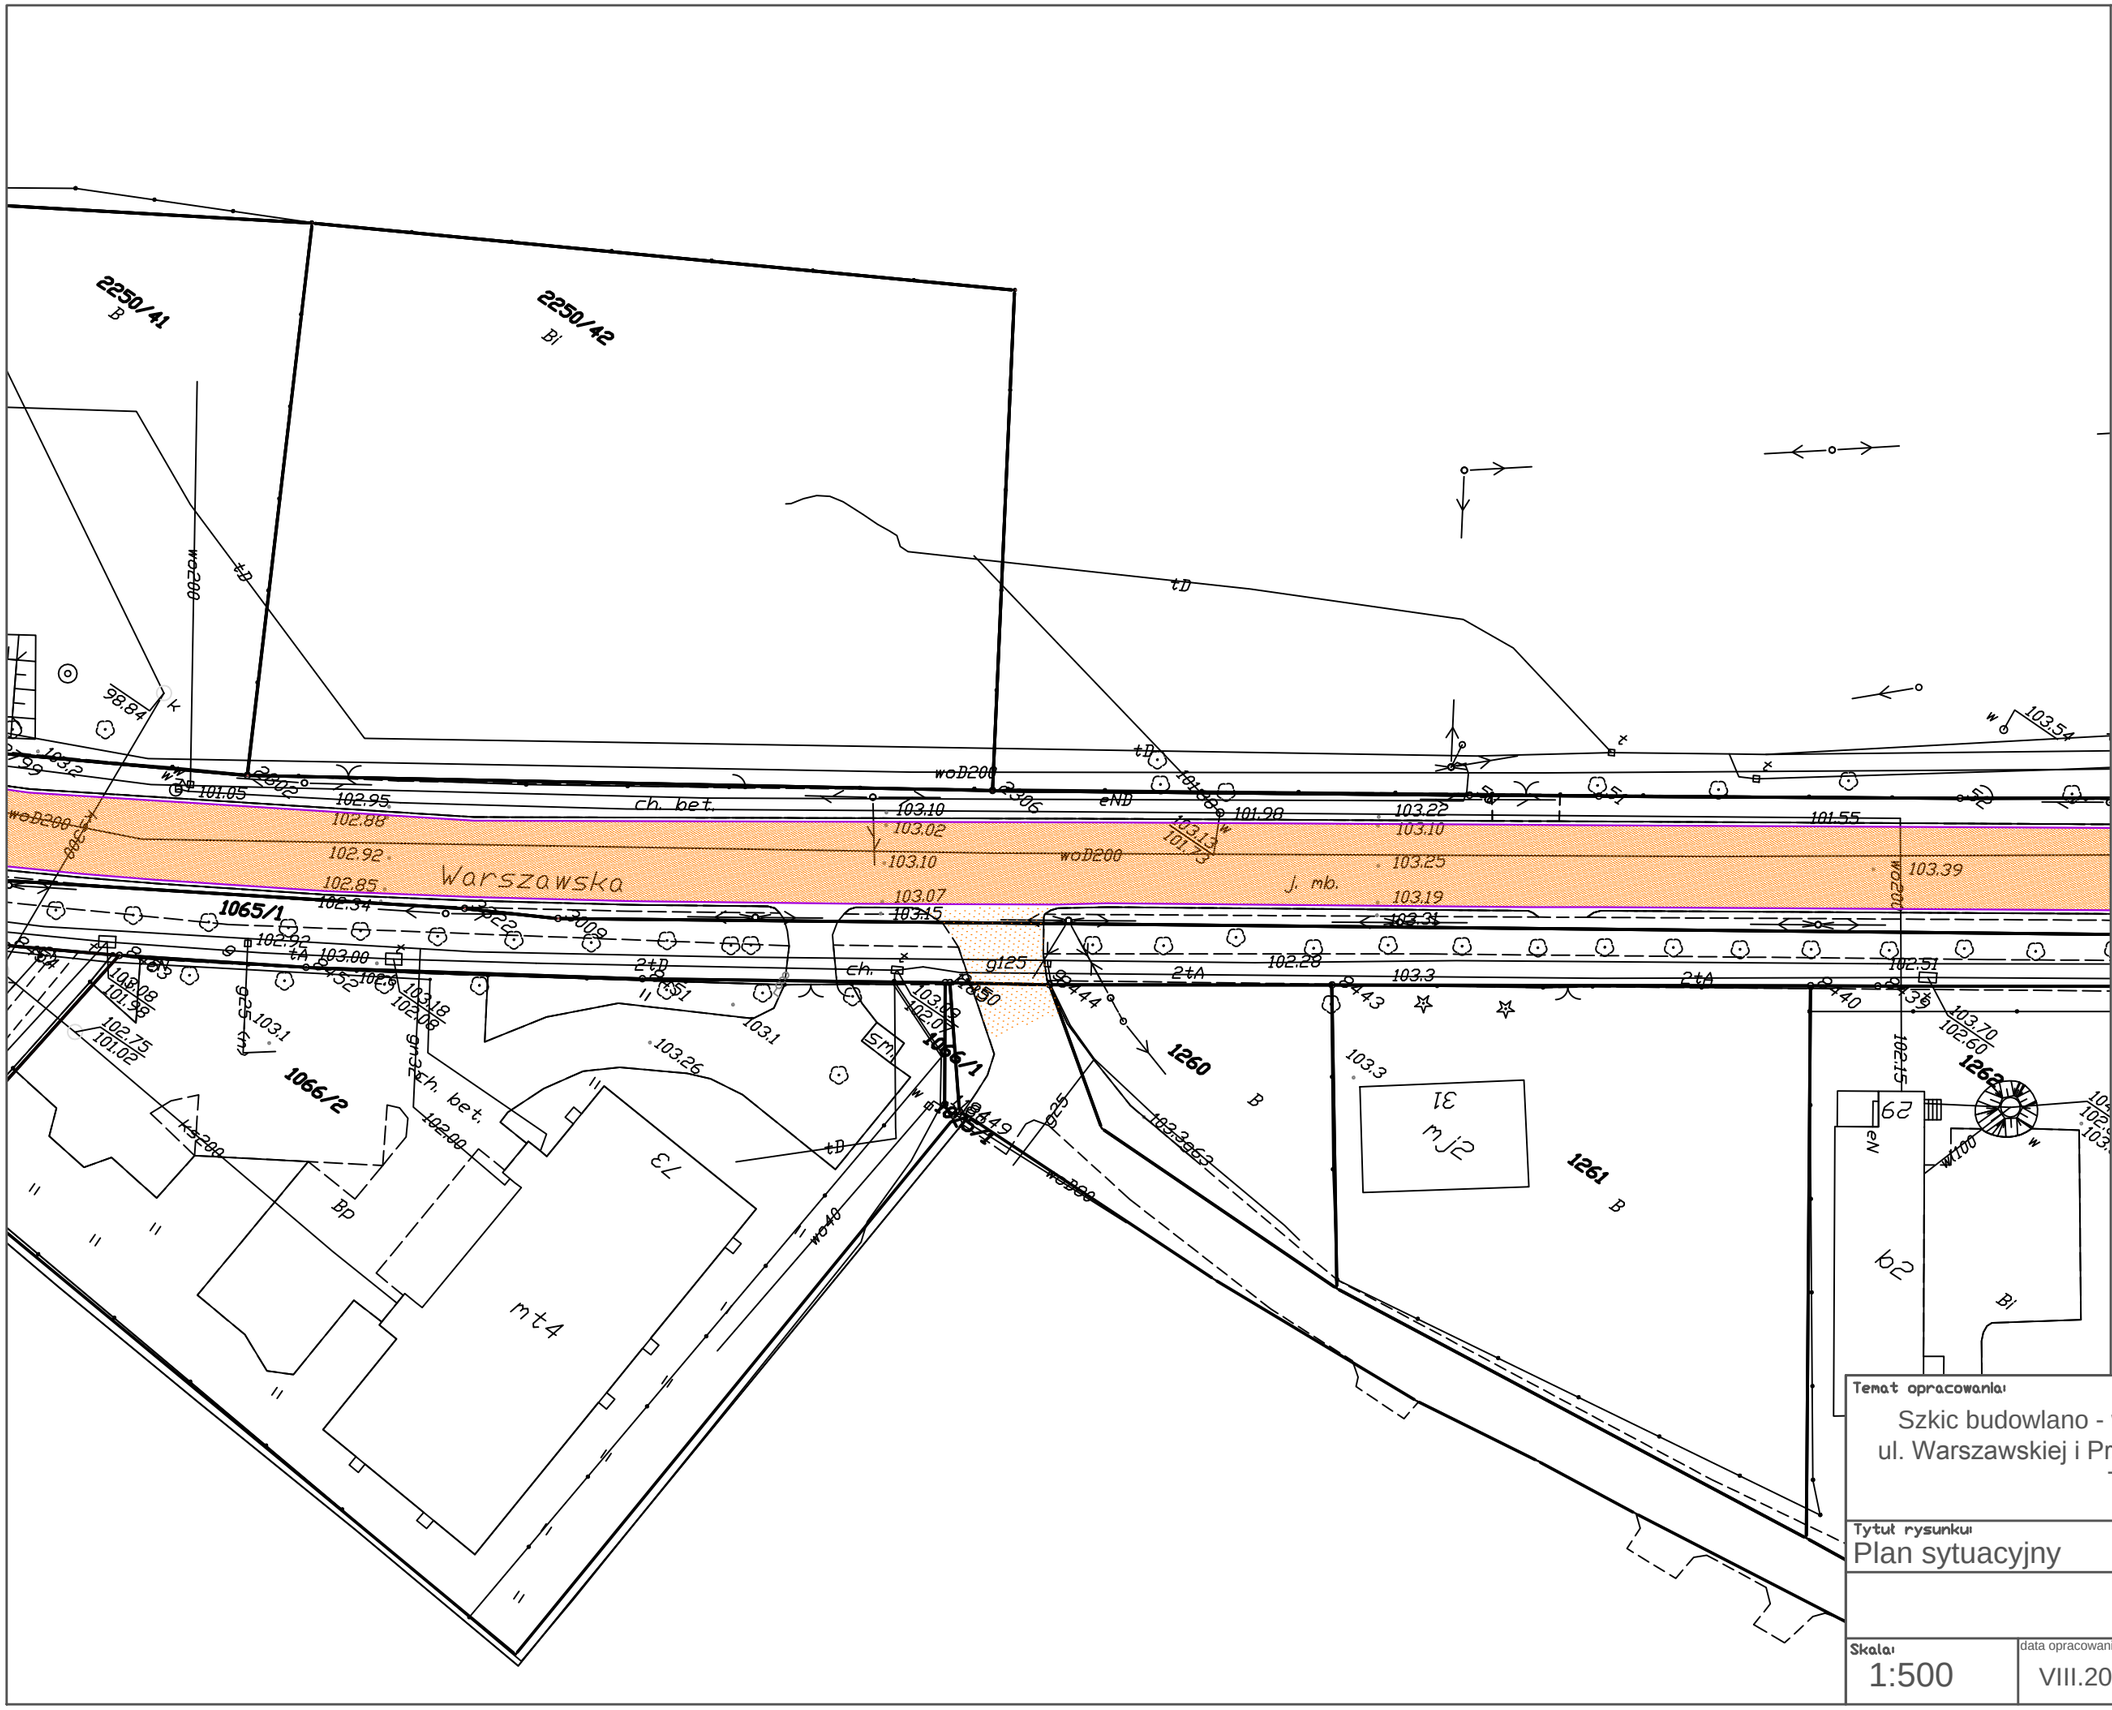
2250/41
B
2250/42
B
Warszawska
1065/1
1066/2
1260
B
1261
B
1263
B
ch. bet.
j. mb.
eND
woD200
woD200
woD200