


LEGENDA:

BRANŻA KANALIZACYJNA

- proj. kanał deszczowy PCV
- S1 - ist. studnie rewizyjne żelbetowe
- S3, S4, S5 - proj. studnie rewizyjne Ø 425 mm
- S1, S2, S5... - S9 - proj. studnie rewizyjne żelbetowe Ø 1200 mm
- Wp1... Wp4 - proj. wypusty deszczowe D 400 mm na studniach żelbetonowych Ø 500 mm
- S1 - S1s1 - proj. kanał deszczowy PCV Ø 300 mm
- Wp1 - S1 - proj. przykanalik PCV Ø 200 mm
- Wp2 - S2 - proj. przykanalik PCV Ø 200 mm
- Wp4 - S6 - proj. przykanalik PCV Ø 200 mm
- Badania geotechniczne
- - lokalizacja i nr odcieru

ZAKŁAD PROJEKTOWY GEOMETRICUS ul. Wesoła 10 05-200 Wołomin tel. 22 658 730 www.geometricus.pl		PLAN WYKONAWCZY Projekt: Budowa kanalizacji deszczowej w ul. Podmiejskiej od działki ew. nr 68 obręb 0035 Zagórciniec-05 do ronda w Zagórciniec woj. mazowieckie, powiat wołomiński, gm. Wołomin	
Nazwa obiektu budowlanego: Budowa kanalizacji deszczowej w ul. Podmiejskiej od działki ew. nr 68 obręb 0035 Zagórciniec-05 do ronda w Zagórciniec		Nazwa inwestora: woj. mazowieckie, powiat wołomiński, gm. Wołomin	
Branża: KANALIZACYJNA		Tytuł projektu: PROJEKT BUDOWLANY	
Stadium: Projekt wykonawczy		Skala: 1:500	
Projektant: mgr inż. Tomasz Misiński		Specjalność: drogowo	
Sprawdzający: mgr inż. Michał Łuski		Data: MAJ 2016	

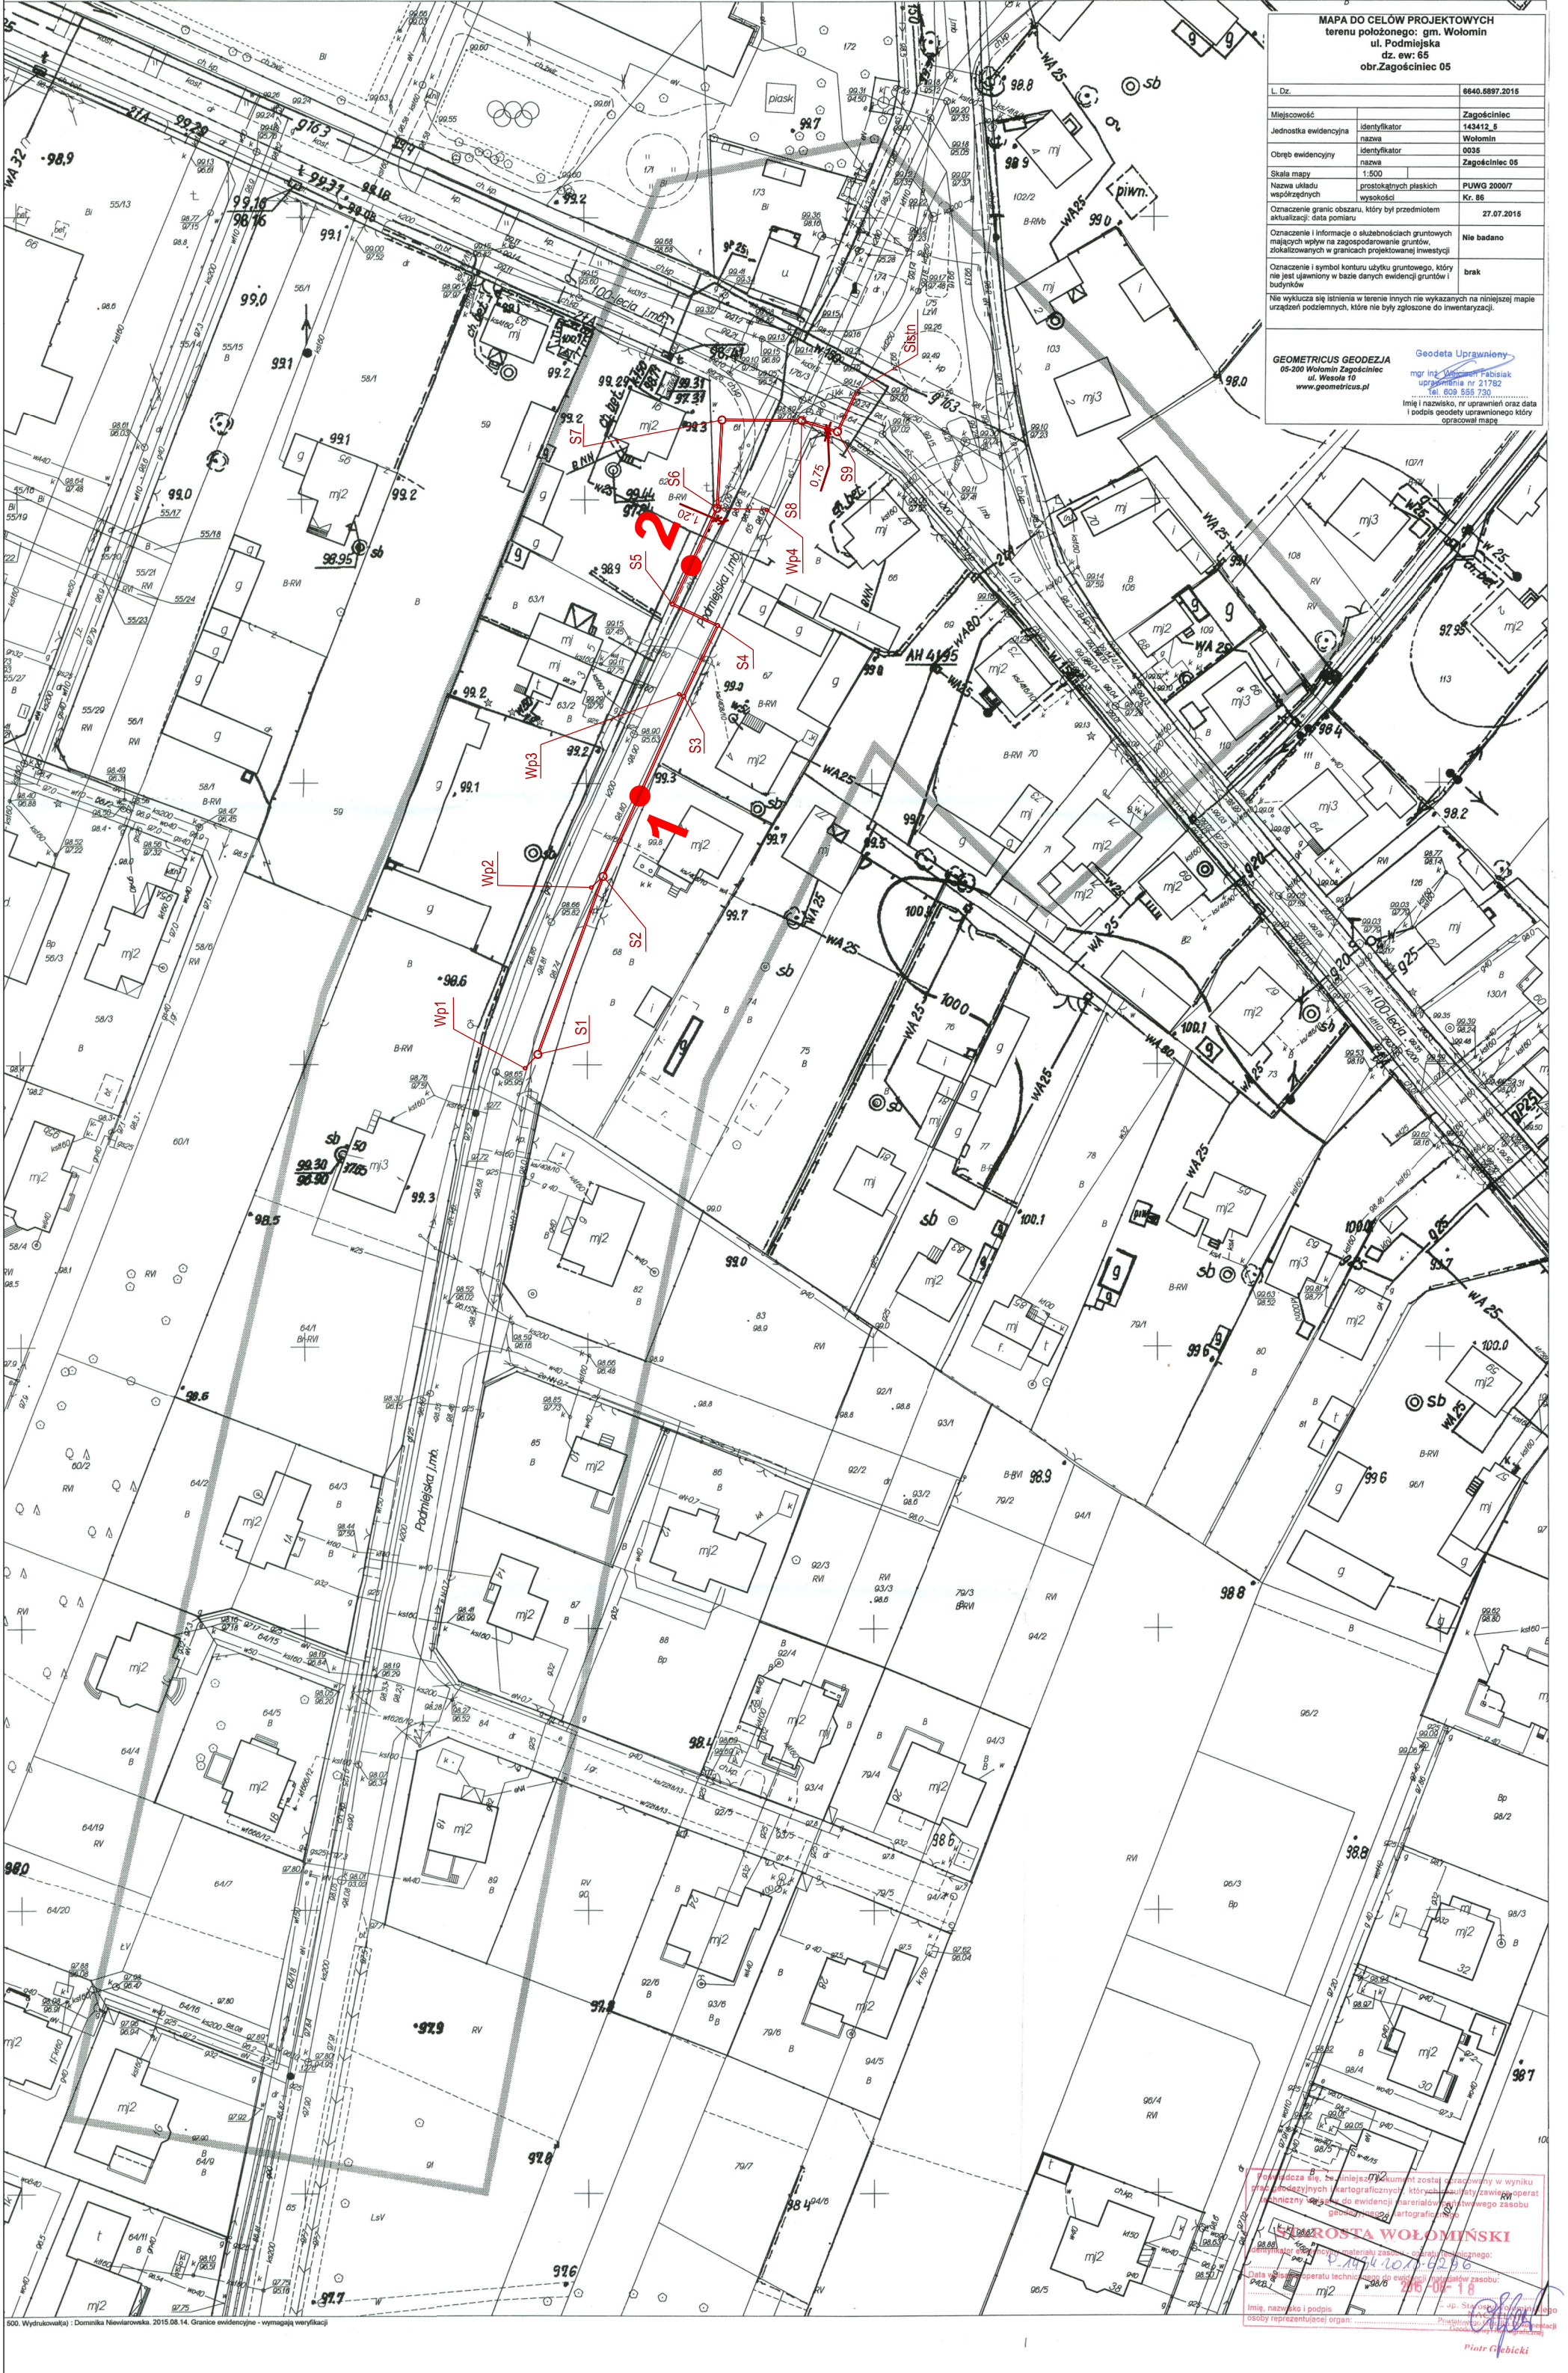

MAPA DO CELÓW PROJEKTOWYCH
 terenu położonego: gm. Wołomin
 ul. Podmiejska
 dz. ew. 65
 obr. Zagórciniec 05

nazwa	Wołomin
Obszr ewidencyjny	0035
nazwa	Zagórciniec 05
Skala mapy	1:500
prostopadłych płaskich	PUWG 2000/7
Oznaczenia i informacje o słuźbnościach gruntowych mających wpływ na zagospodarowanie gruntu, zlokalizowanych w granicach projektowanej inwestycji	Nie badano
Oznaczenia i symbol konturu użytku gruntowego, który nie jest uwzględniony w bazie danych ewidencyjnej gruntów i budynków	brak

GEOMETRICUS GEODEZJA 05-200 Wołomin Zagórciniec ul. Wesoła 10 www.geometricus.pl



Imię, nazwisko i podpis
 SŁOŚDY reprezentacji organu

Piotr Głębicki