


terenu położonego: gm. Tuszcz obręb Miąse dz. ew: 1030		
L. Dział		0540.1351.2016
Miejscowość		Miase
Jednostka ewidencyjna	identyfikator	143411_5
	nazwa	Tuszcz
Obręb ewidencyjny	identyfikator	0012
	nazwa	Miase
Skala mapy		1:500
Nazwa układu	prostopadłych płaskich	PUNIG 2000/7
	współrzędnych	Kr. 88
Oznaczenie granic obszaru, który był przedmiotem aktualizacji; data pomiaru		08.03.2016
Oznaczenie i informacje o służebnościach gruntowych mających wpływ na zagospodarowanie gruntów, zlokalizowanych w granicach projektowanej inwestycji		Nie badano
Oznaczenie i symbol konturu użytku gruntowego, który nie jest uwzględniony w bazie danych ewidencyjnych gruntów i budynków		brak
Nie wyklucza się istnienia w terenie innych nie wykazanych na niniejszej mapie urządzeń podziemnych, które nie były zgłoszone do inwentaryzacji.		
Geodeta Uprawniony		
<b>GEOMETRICUS GEODEZJA</b> 05-206 Wołomin Zagórczyniec ul. Wesole 10 www.geometricus.pl		mgr inż. Wojciech Fabisiak Nr uprawnień: 4782 Kr. 88 Imię i nazwisko, nr uprawnień oraz data i podpis geodety uprawnionego który opracował mapę

Poswiadczenie, że niniejszy dokument został opracowany w wyniku pomiarów terenowych i kartograficznych, których rezultaty zawiera operat techniczny, który wpisany do ewidencji map państwowego zasobu geodezyjnego i kartograficznego

**STAROSTA WOŁOMIŃSKI**  
 Identyfikator ewidencyjny materiału zasobu - data techniczna:  
 2016-03-22  
 Data wpisania operatu technicznego do ewidencji materiałów zasobu: 2016-03-22  
 Imię, nazwisko i podpis osoby reprezentującej organ: *Piotr Glebiek*

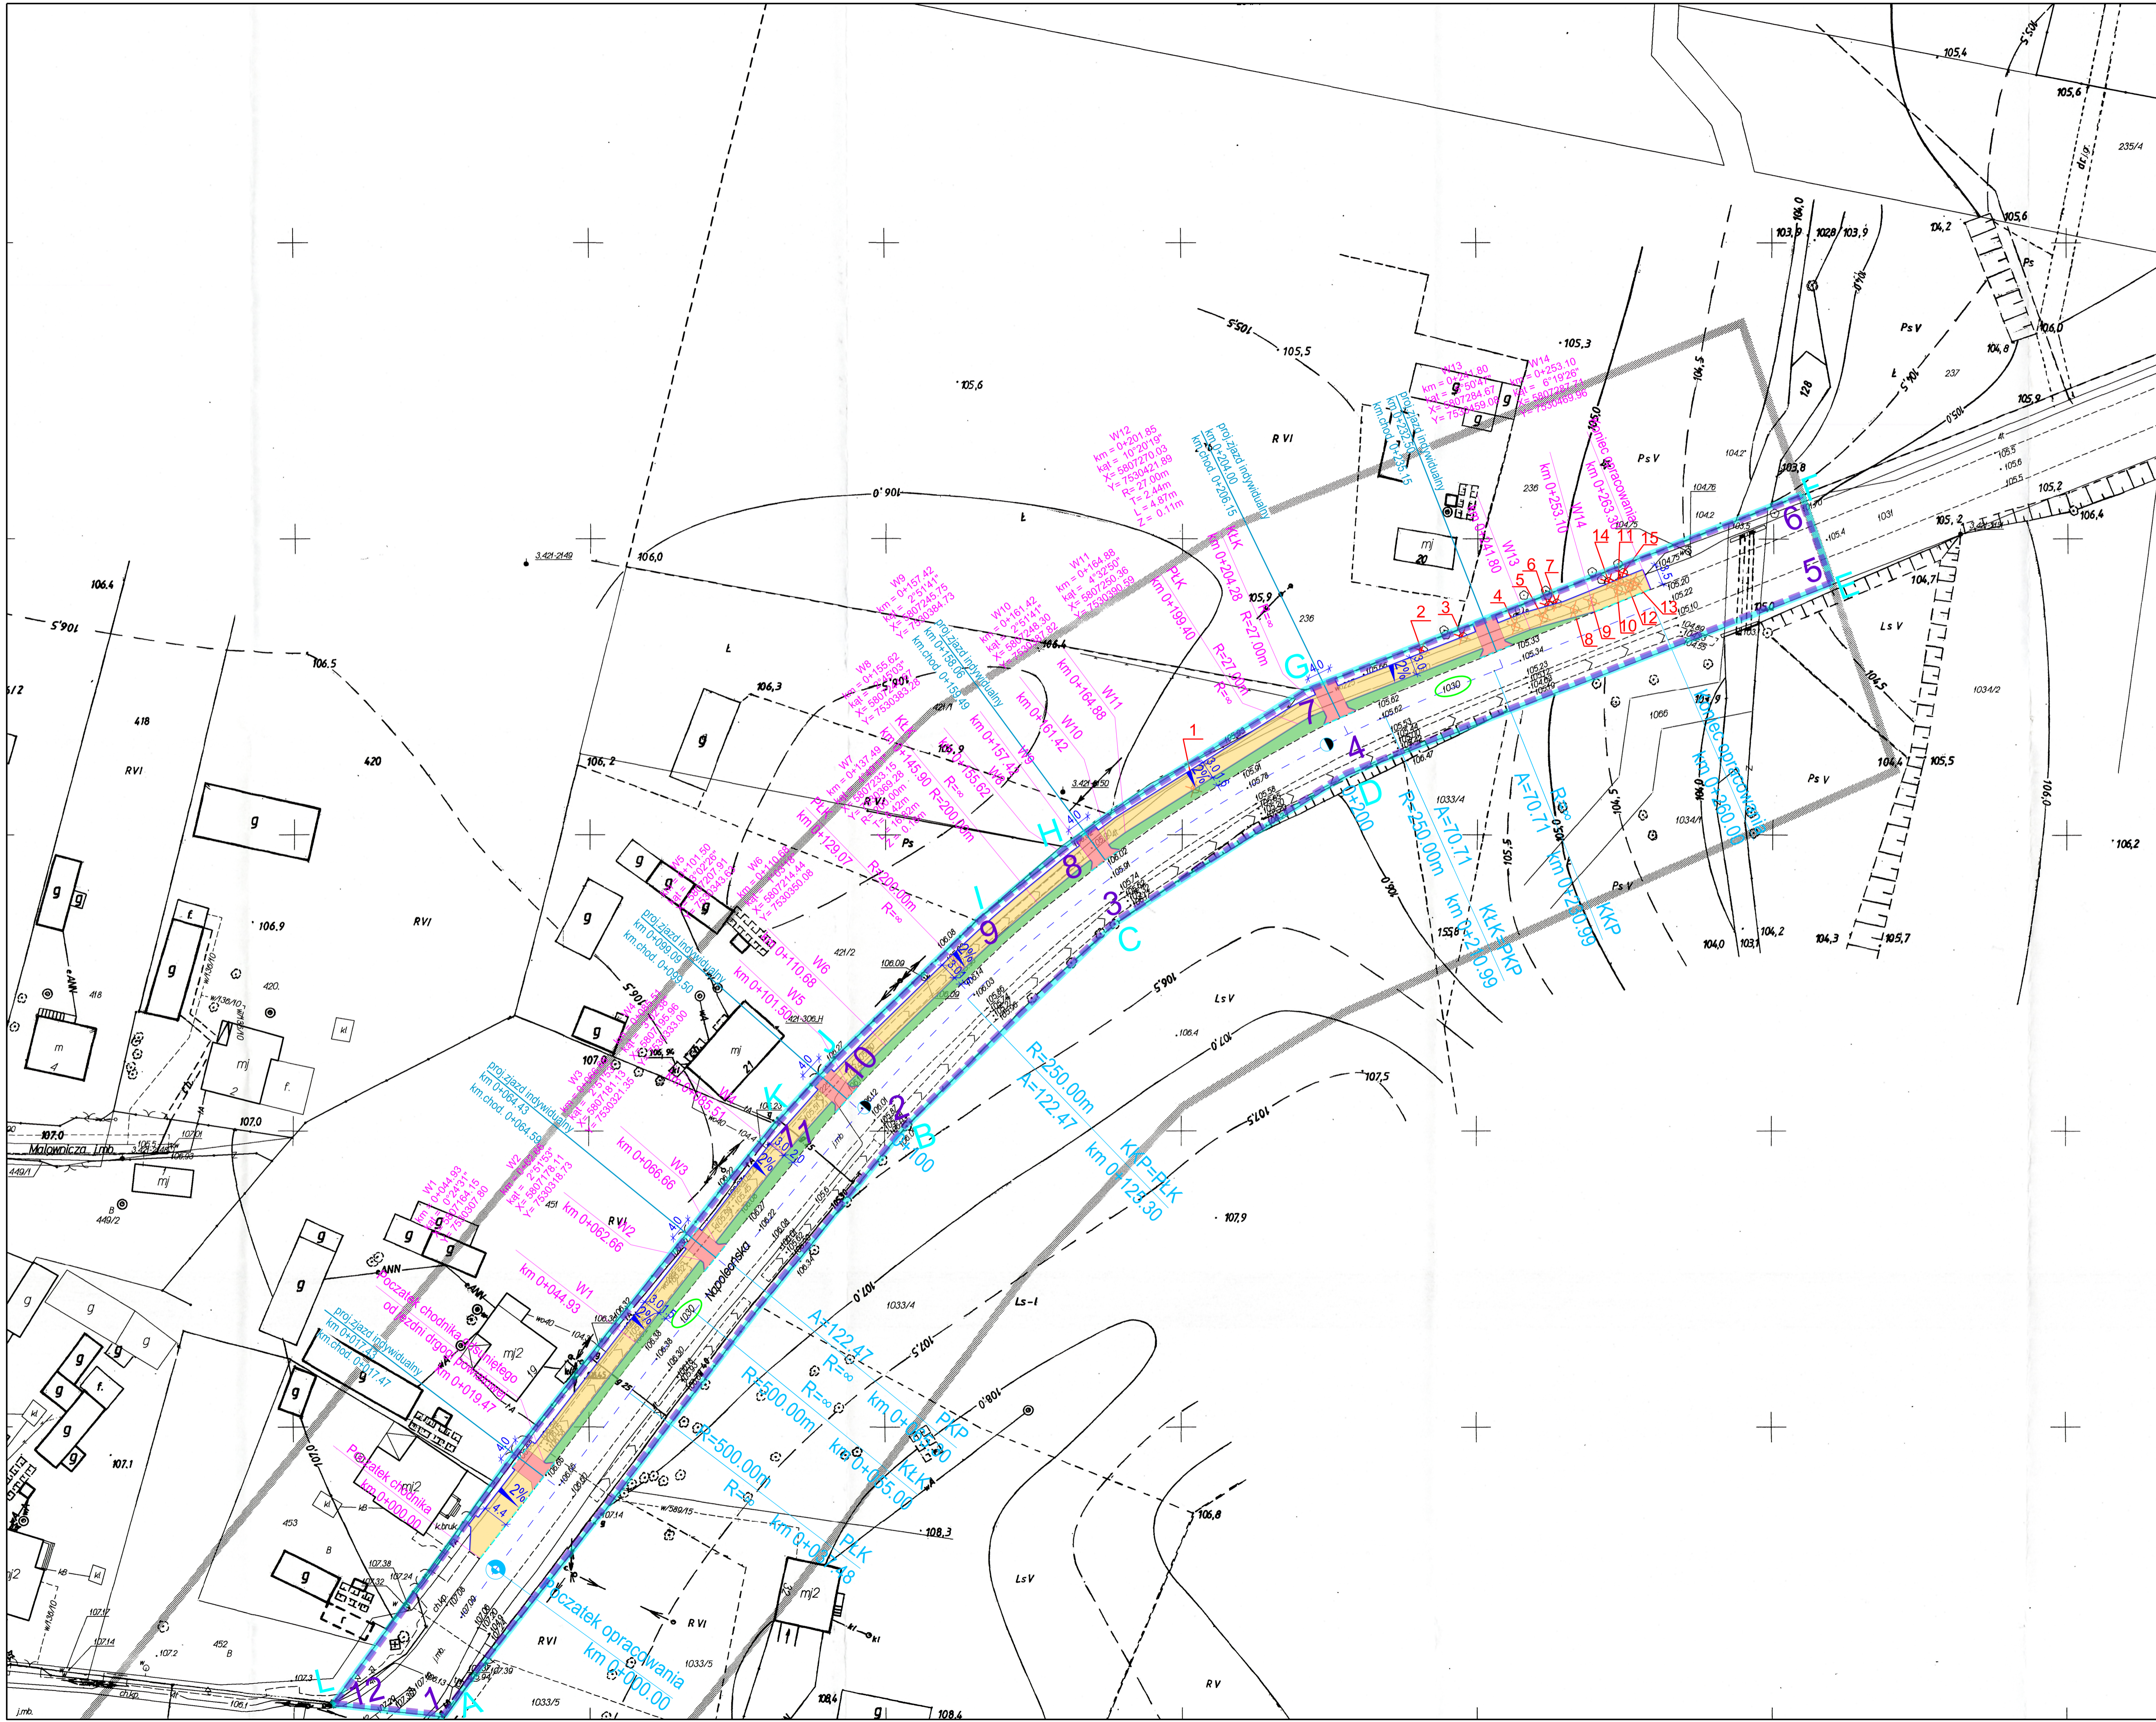

**LEGENDA:**

**BRANŻA DROGOWA**

- proj. os
- proj. opomnik betonowy 12x25cm
- proj. obrzeże chodnikowe 8x30
- proj. ciąg pieszo-rowerowy z kostki betonowej gr 6cm, kolor czerwony
- proj. zjazd z kostki betonowej gr 8 cm, kolor szary
- proj. zieleńce
- istn. drzewo do wycięcia

- granice objęte decyzją 15/2016 o ustaleniu lokalizacji inwestycji celu publicznego

- granice obszaru na którym planowana inwestycja będzie oddziaływać 1-12

- nr działek ewidencyjnych na których realizowana będzie inwestycja

<b>INWESTOR:</b> POWIAT WOŁOMIŃSKI ul. Prądzyńskiego 3 05-206 Wołomin		<b>JEDNOSTKA PROJEKTOWANIA:</b> Piotr Szydłowski ul. Modlińska 6, lok. 103 03-206 Warszawa tel. 506-426-712 e-mail: biuro@empprojekt.pl	
<b>NAZWA OBIEKTU BUDOWLANEGO:</b> PRZEBUDOWA DRUGI POWIATOWEJ NR 4330W POLEGAJĄCA NA BUDOWIE CHODNIKA I ZJAZDÓW W MIEJSCOWOŚCI MIĄSE			
<b>ADRES:</b> woj. mazowieckie, powiat wołomiński, gm. Tuszcz			
<b>STADIUM:</b> PROJEKT BUDOWLANY		<b>BRANŻA:</b> BRANŻA DROGOWA	
<b>TYTUL RYSUNKU:</b> PLAN ZAGOSPODAROWANIA TERENU			<b>SKALA:</b> 1:500
<b>STANOWISKO:</b>	<b>IMIE I NAZWISKO:</b>	<b>SPECJALNOŚĆ:</b>	<b>NR UPRAWNIENI:</b>
Projektant	mgr inż. Tomasz Mikołajuk	drogowa	LUB/0017/POOD/12
Sprawdzający	mgr inż. Michał Łazowski	drogowa	MAZ/0589/PBD/15
Opracowujący	mgr inż. Piotr Szydłowski	drogowa	-
<b>DATA:</b>	WRZESIEŃ 2016		<b>NR RYSUNKU:</b> 2.1