


Przekrój A-A
skala 1:50

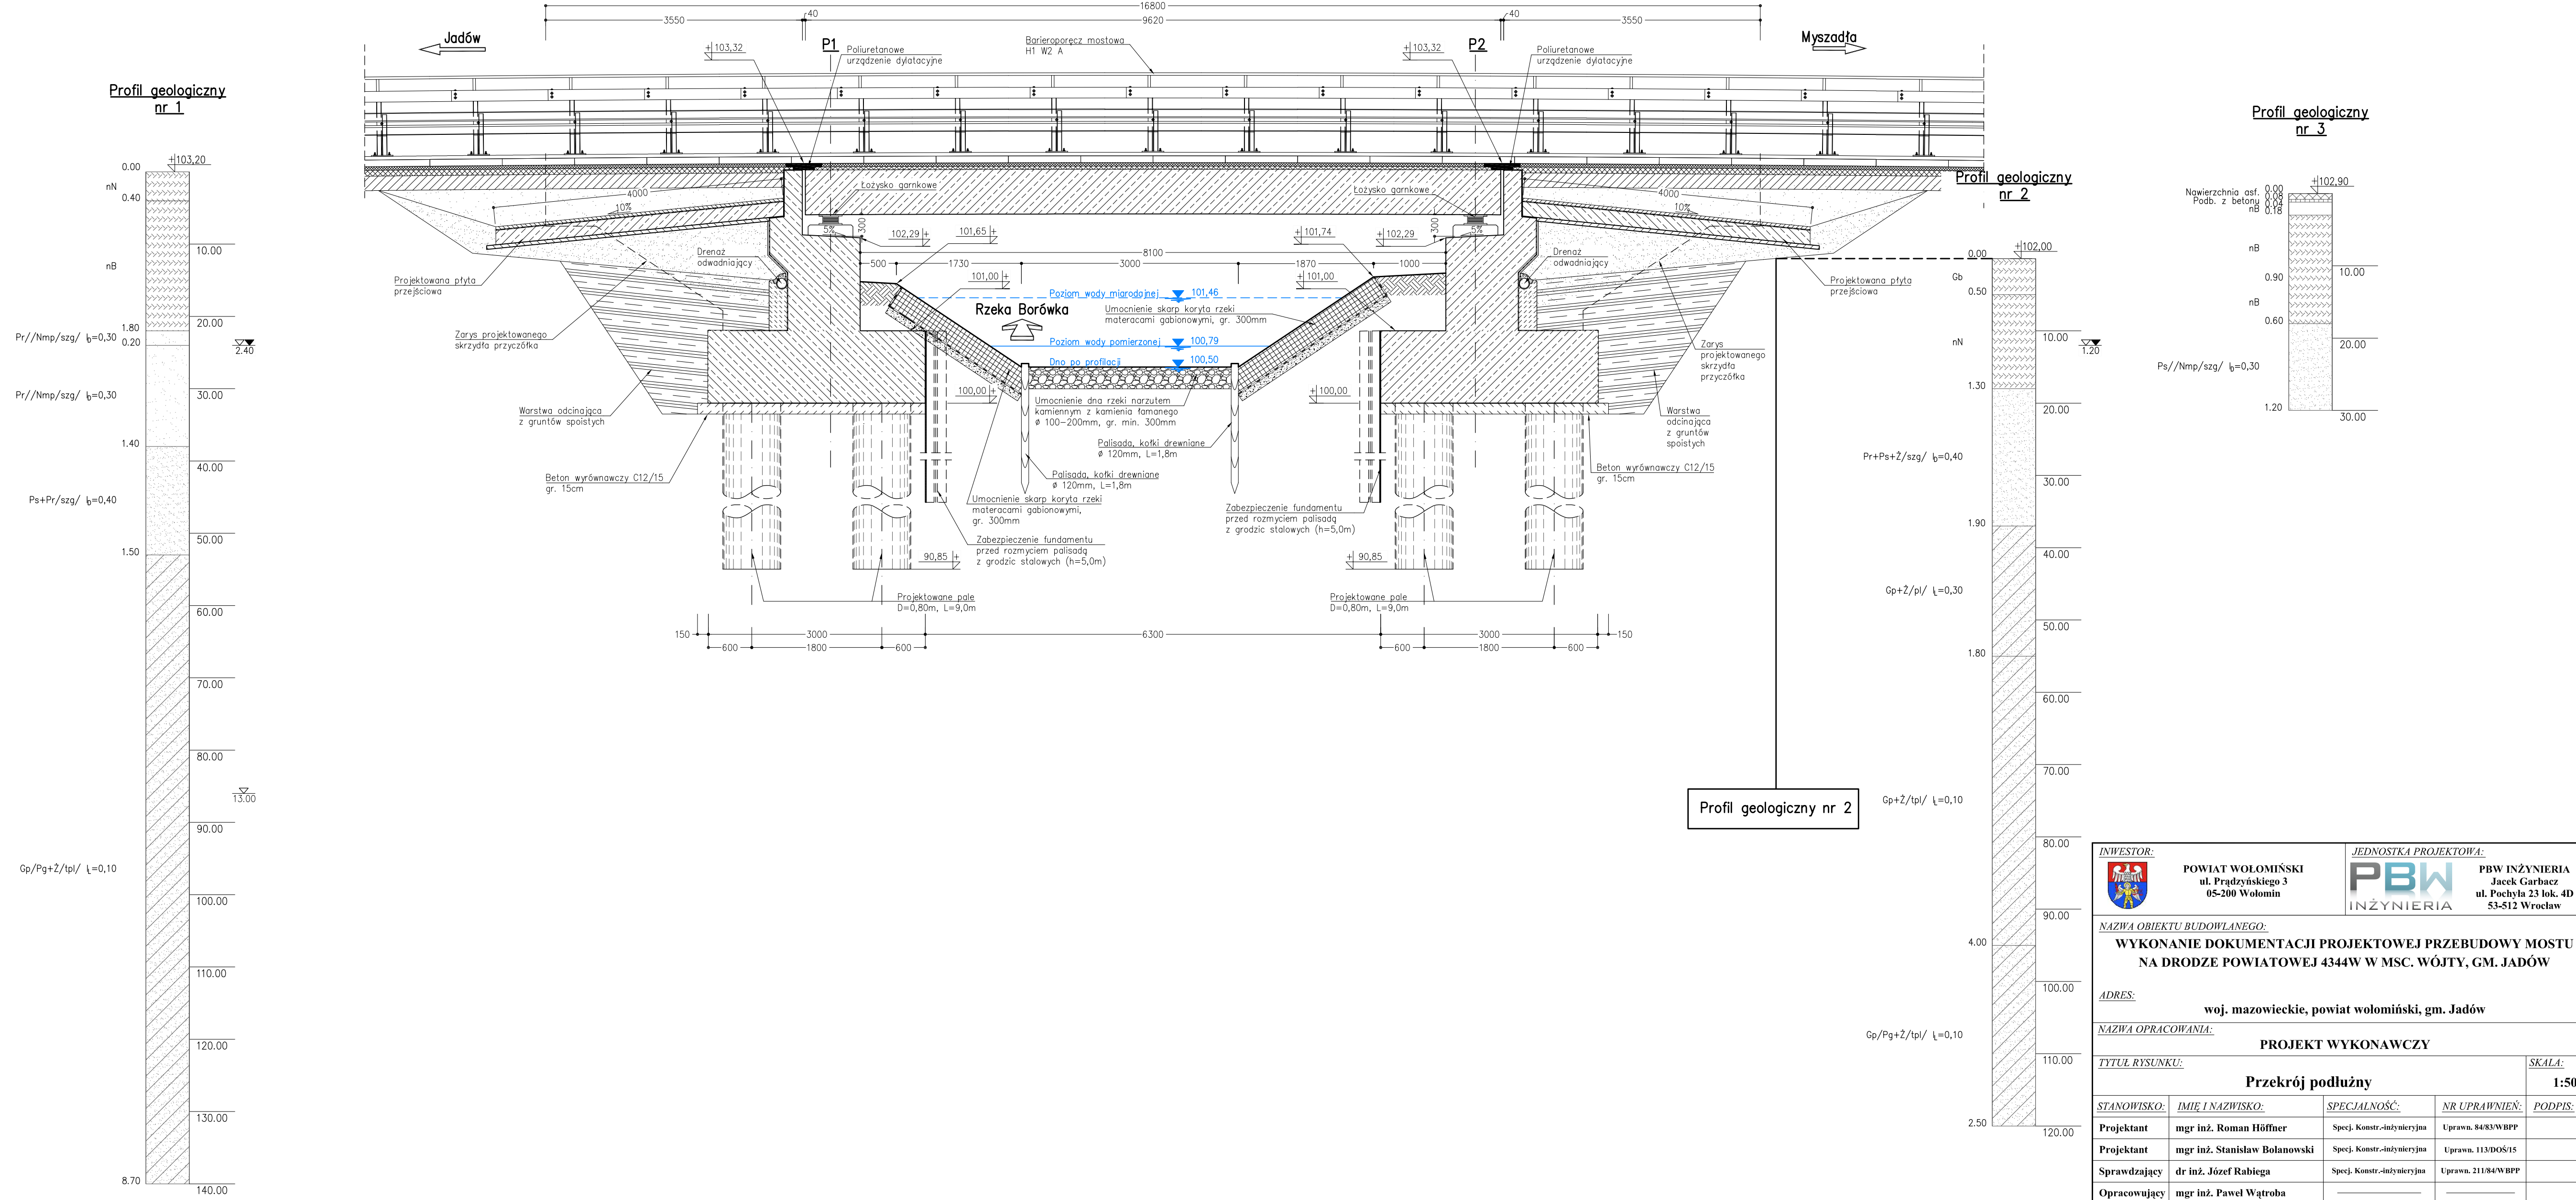

- UWAGI:**
1. Wszystkie wymiary podano w mm.
 2. Rzędne wysokościowe podano w układzie odniesienia "Kronsztadt 86" zgodnie z mapą do celów projektowych.
 3. Rozpatrywać łącznie z pozostałymi rysunkami i opisem technicznym niniejszego opracowania.

INWESTOR:  POWIAT WOŁOMIŃSKI ul. Prądzińskiego 3 05-200 Wołomin		JEDNOSTKA PROJEKTOWA: PBW INŻYNIERIA PBW INŻYNIERIA Jacek Garbacz ul. Pochyla 23 lok. 4D 53-512 Wrocław	
NAZWA OBIEKTU BUDOWLANEGO: WYKONANIE DOKUMENTACJI PROJEKTOWEJ PRZEBUDOWY MOSTU NA DRODZE POWIATOWEJ 4344W W MSC. WÓJTZY, GM. JADÓW			
ADRES: woj. mazowieckie, powiat wołomiński, gm. Jadów			
NAZWA OPRACOWANIA: PROJEKT WYKONAWCZY			
TYTUŁ RYSUNKU: Przekrój podłużny			SKALA: 1:50
STANOWISKO:	IMIĘ I NAZWISKO:	SPECJALNOŚĆ:	NR UPRAWNIENI:
Projektant	mgr inż. Roman Höfner	Specj. Konstr.-inżynieria	Uprawn. 84/83/WBPP
Projektant	mgr inż. Stanisław Bolanowski	Specj. Konstr.-inżynieria	Uprawn. 113/D05/15
Sprawdzający	dr inż. Józef Rabięga	Specj. Konstr.-inżynieria	Uprawn. 211/84/WBPP
Opracowujący	mgr inż. Paweł Wątroba		
Opracowujący	mgr inż. Paweł Dorada		
Opracowujący	mgr inż. Ruslan Kostiuk		
Opracowujący	mgr inż. Grzegorz Śledziński		
Opracowujący	mgr inż. Marcelina Thai Van		
Opracowujący	mgr inż. Dawid Dasiak		
Opracowujący	mgr inż. Anna Małek		
DATA: PAŹDZIERNIK 2016		NR RYSUNKU:	M-02