




Pracownia Projektowa SAMPO	
Projekt organizacji ruchu	
Plan sytuacyjny	
Droga powiatowa	1811W
Nr rysunku	2
Nr arkusza	29
skala	1:500

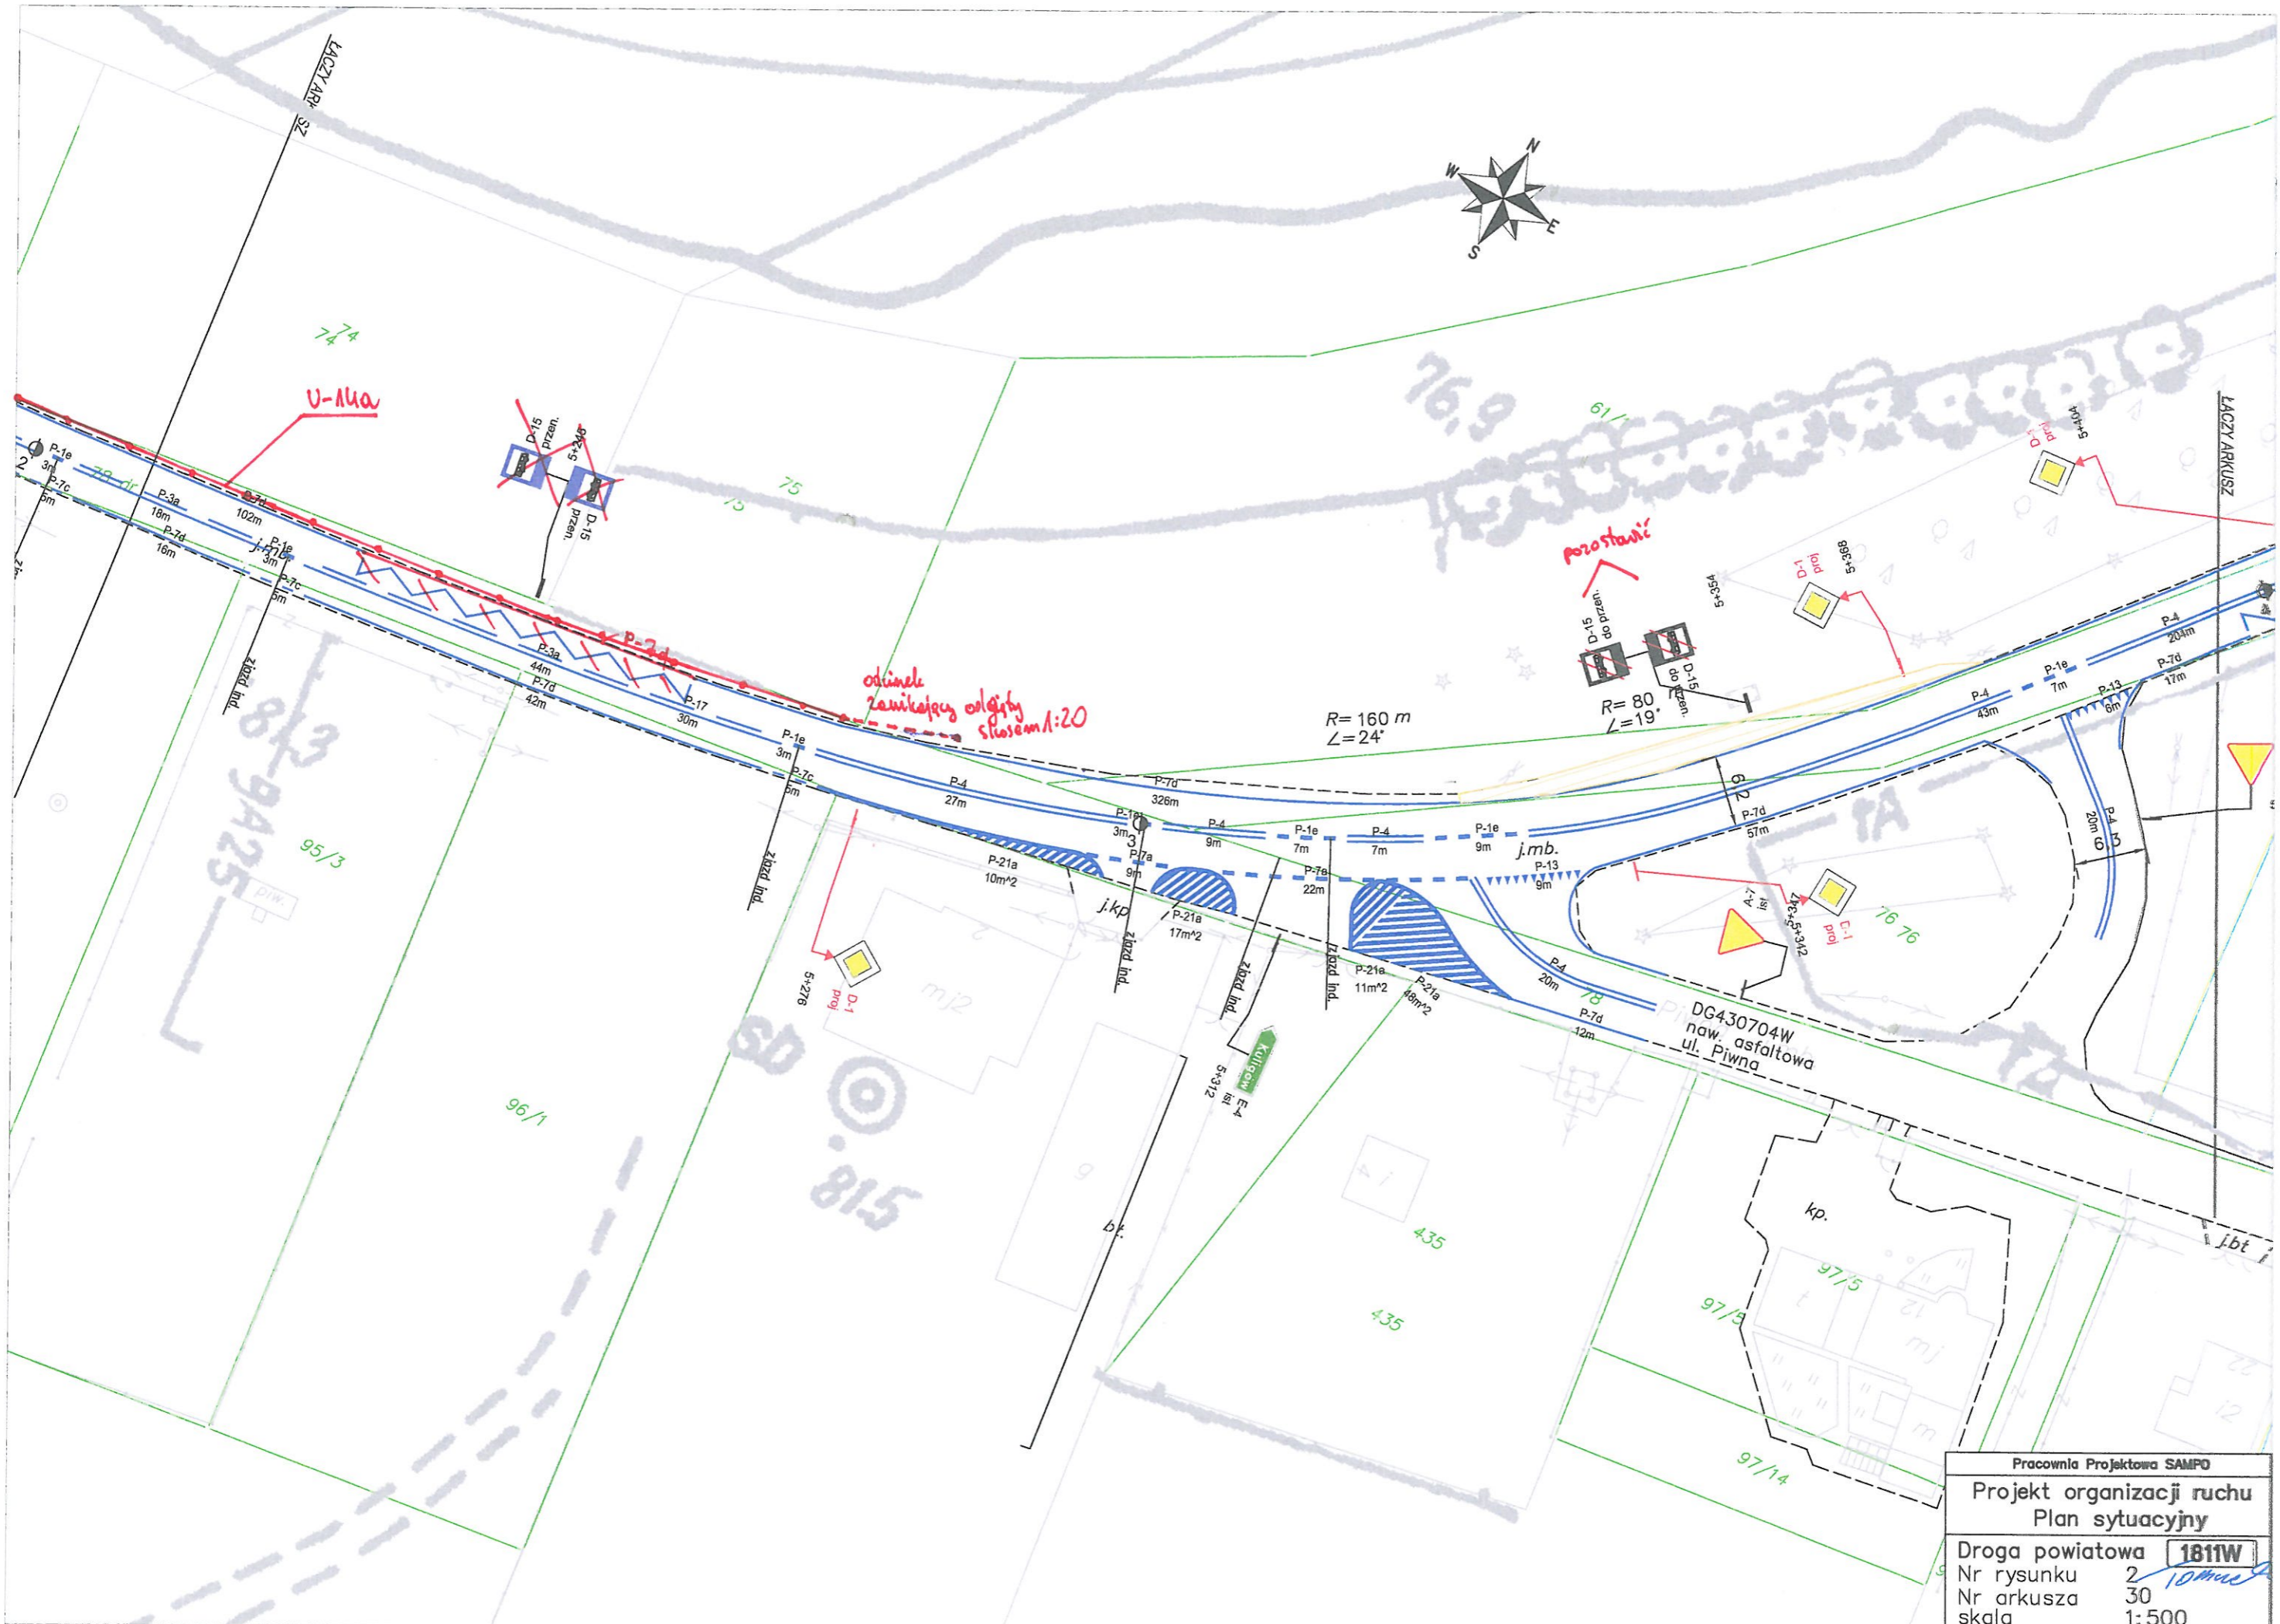

Pracownia Projektowa SAMPO	
Projekt organizacji ruchu	
Plan sytuacyjny	
Droga powiatowa	1811W
Nr rysunku	2
Nr arkusza	30
skala	1:500

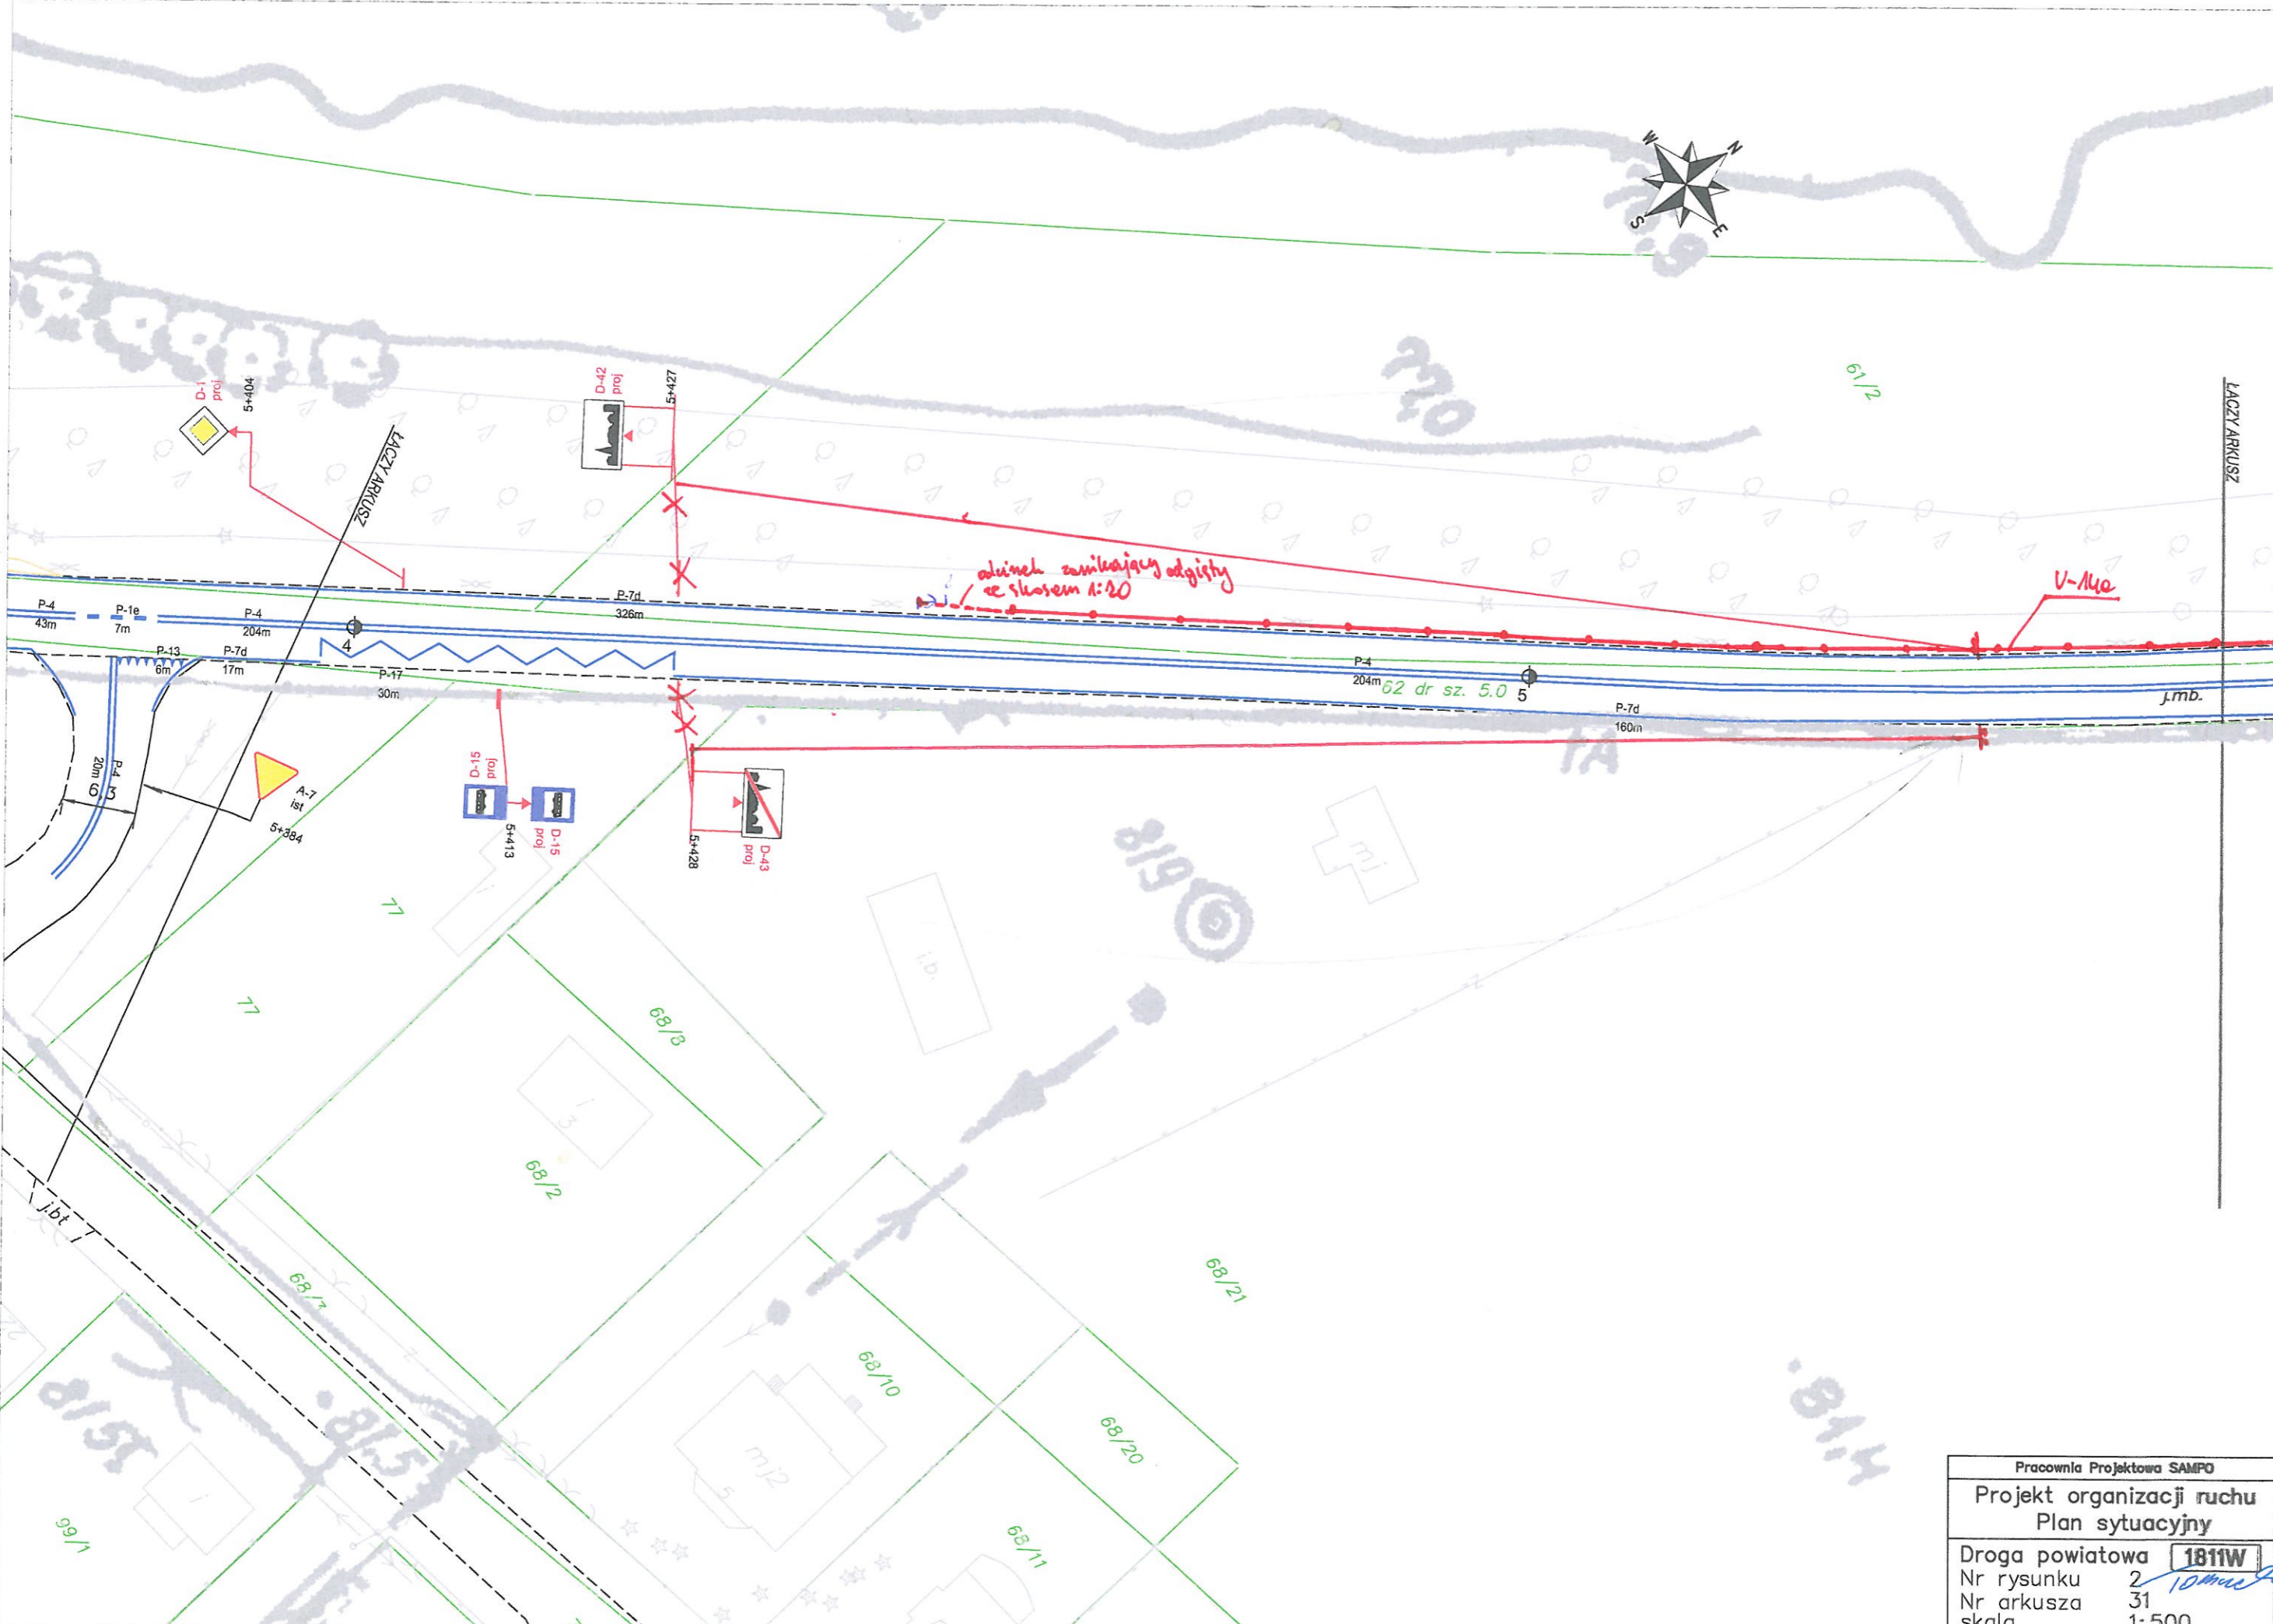

Pracownia Projektowa SAMPO	
Projekt organizacji ruchu	
Plan sytuacyjny	
Droga powiatowa	1811W
Nr rysunku	2
Nr arkusza	31
skala	1:500

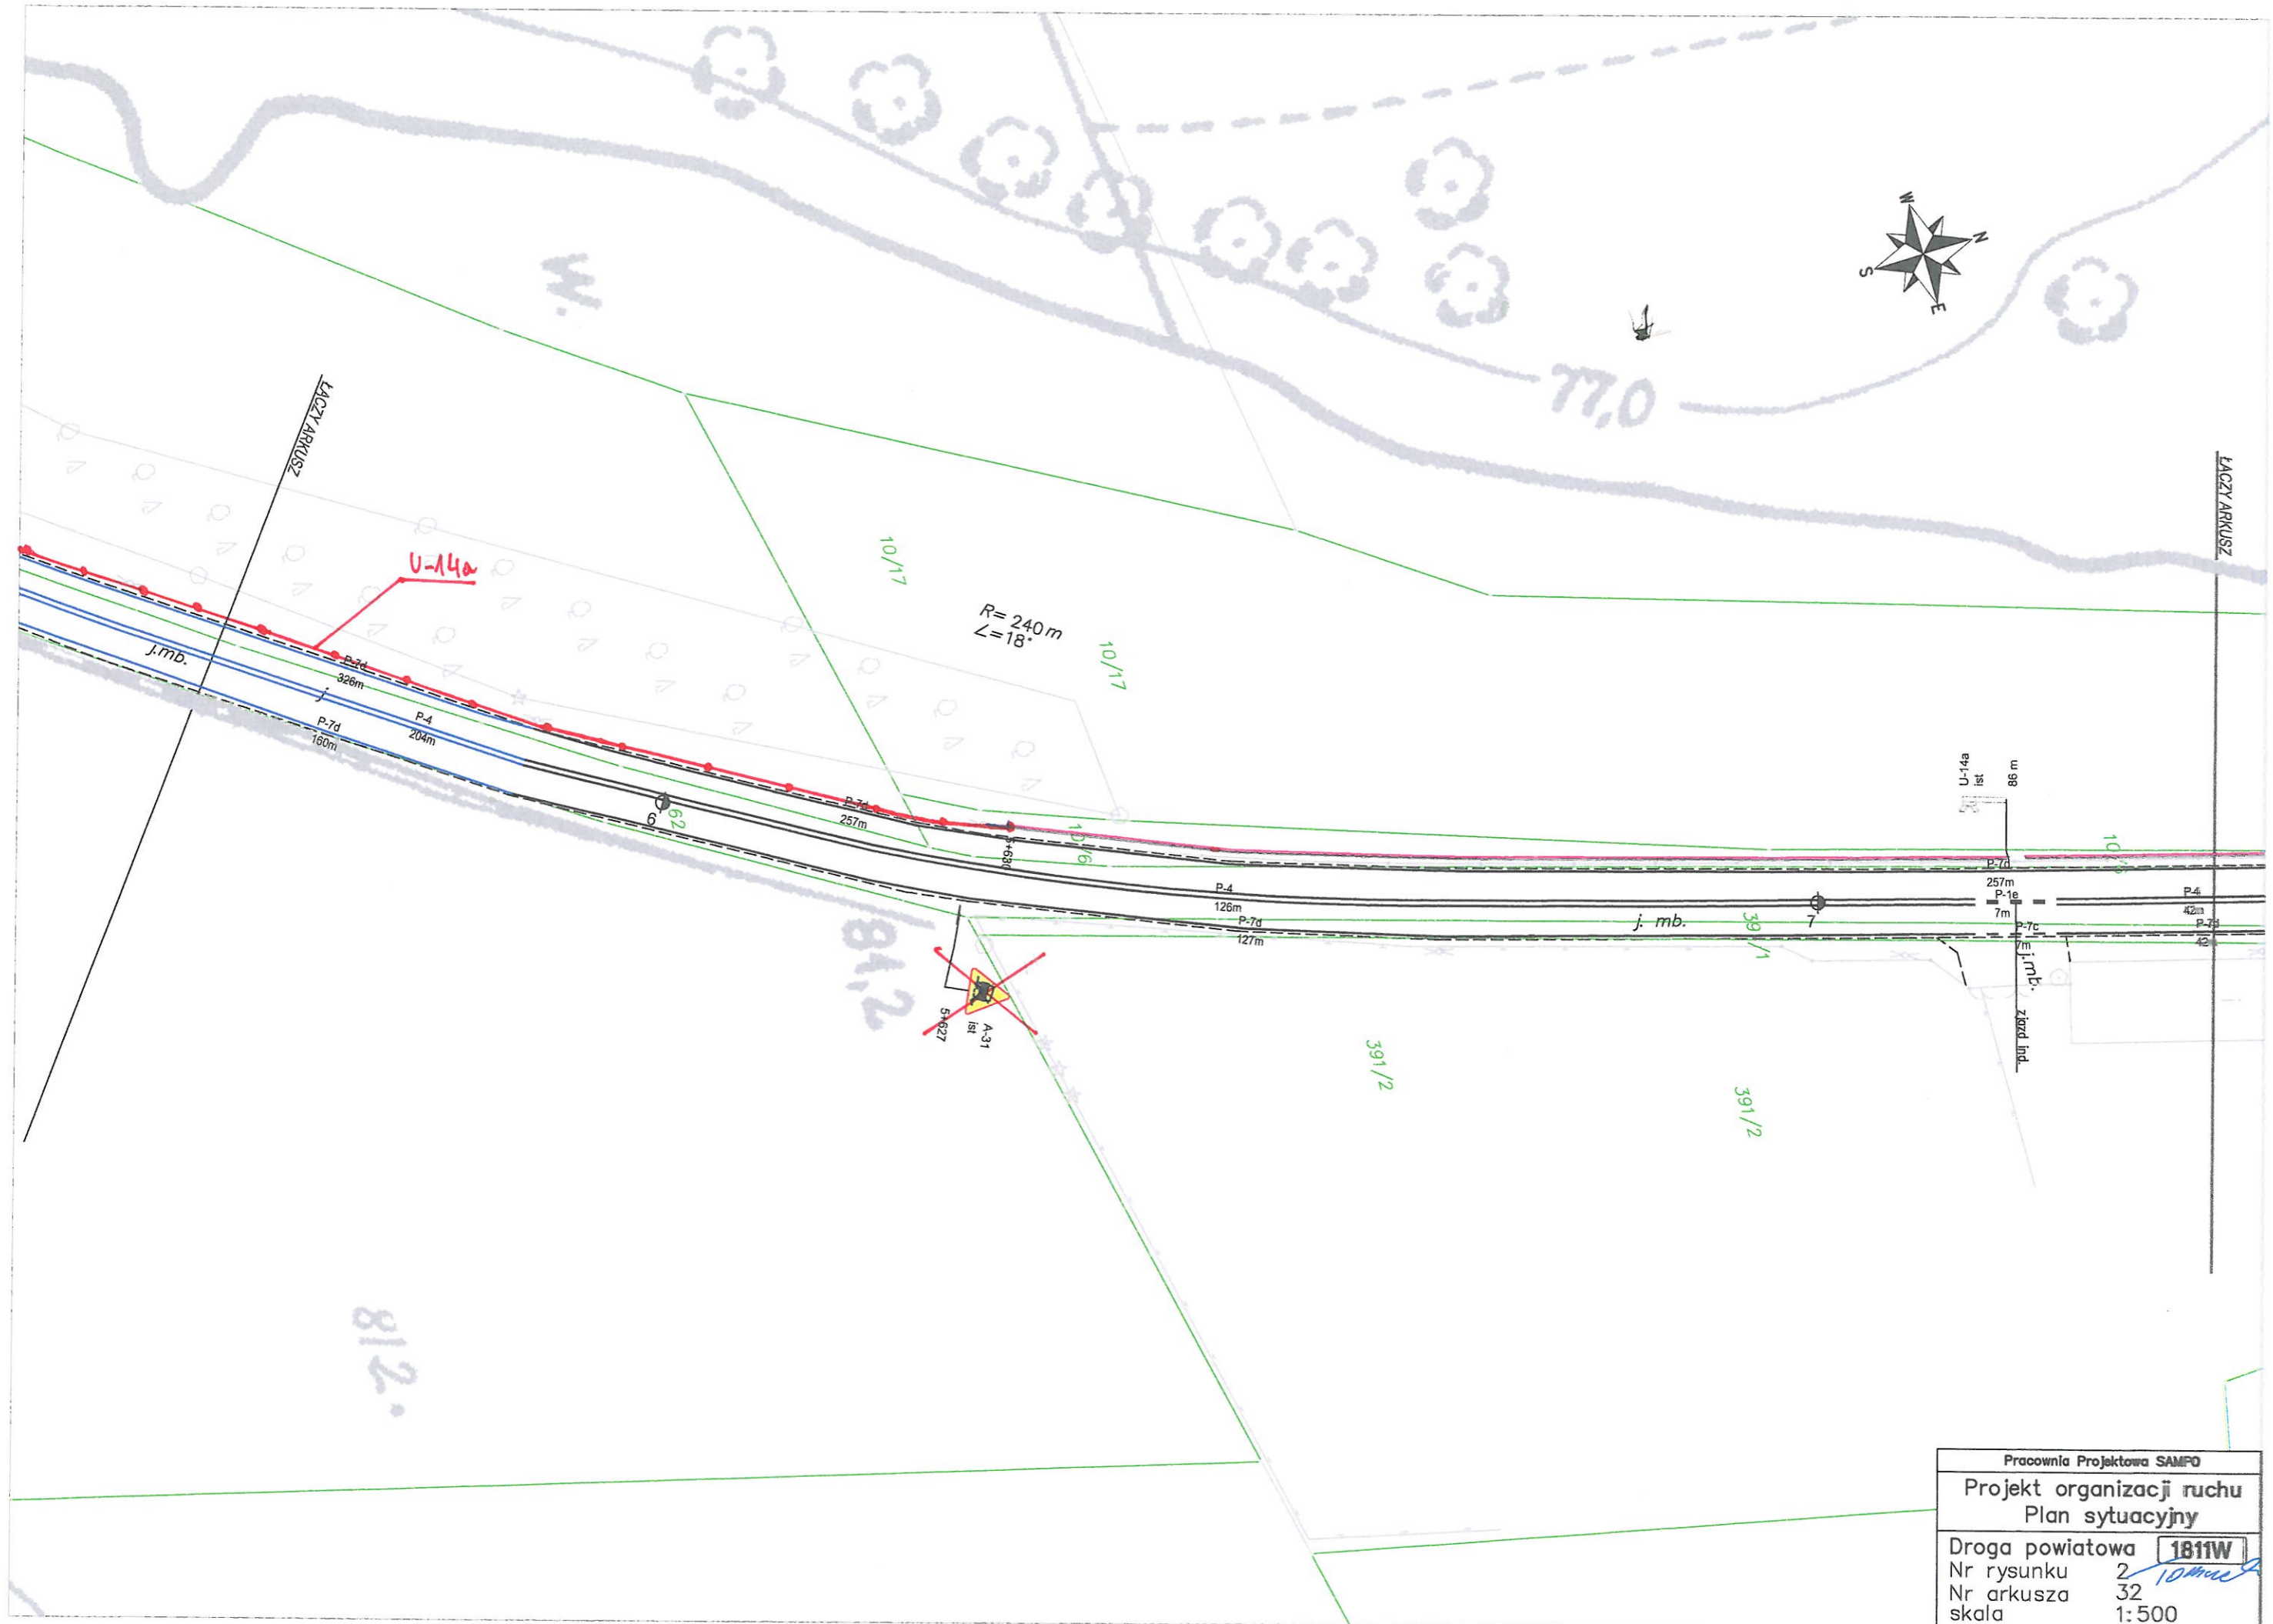

Pracownia Projektowa SAMPO	
Projekt organizacji ruchu Plan sytuacyjny	
Droga powiatowa	1811W
Nr rysunku	2
Nr arkusza	32
skala	1:500