


LEGENDA:

- MULTISENSOROWA CZUJKA DYMU, OGNIĄ I CO WSKAZNIK ZADZIAŁANIA
- SYGNALIZATOR AKUSTYCZNY, ADRESOWALNY
- ADRESOWALNY ELEMENT STERUJĄCY
- RĘCZNY OSTRZEGACZ POŻAROWY
- KAMERA ZEWNĘTRZNA
- KAMERA WEWNĘTRZNA
- SZAFKA RACK
- MODUŁ SOS
- MODUŁ Z LAMPĄ SOS, Z PRZYCISKIEM PRZYCŁAWCZYM
- CZYTNIK RESETOWANIA ALARMU DLA POKOJU
- PUNKT ELEKTRYCZNO-LOGICZNY
- TERMINAL SYSTEMU PRZYWOŁANIA
- CZUJNIK DUALNY PIR
- CZUJNIK MAGNETYCZNY
- KLAWIATURA LCD
- SYGNALIZATOR ZEWNĘTRZNY
- SYGNALIZATOR WEWNĘTRZNY
- GNIAZDO KRAŃCOWE TV/SAT

NR POM.	NAZWA POMIESZCZENIA
2.1	SALA WYCISZENIA
2.2	TOAILETA OGÓLNA
2.3	BIBLIOTEKA
2.4	POKÓJ ZAJĘĆ INDYWIDUALNYCH
2.5	POKÓJ ZAJĘĆ INDYWIDUALNYCH
2.6	REHABILITACJA
2.7	KŁATKA SCHODOWA

Widok punktu elektryczno logicznego PEL2 w puszcze podłogowej

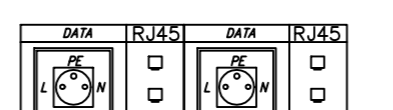



Puszka podłogowa, 12 modułów, montaż dodatkowo 2 modułów.
Wymiary puszki 293x293mm.


Punkt elektryczno logiczny PEL1

1x ramka, 1x5 modułów, 2x gniazdo wtykowe, 2x gniazdo RJ45 podwójne kat. 6, 1x gniazdo RJ11 telefoniczne

— N2XH-U 3x2,5mm²
— FTP LSOH-kat. 7
— Kabel telefoniczny RJ11

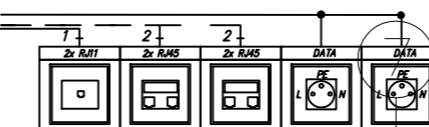

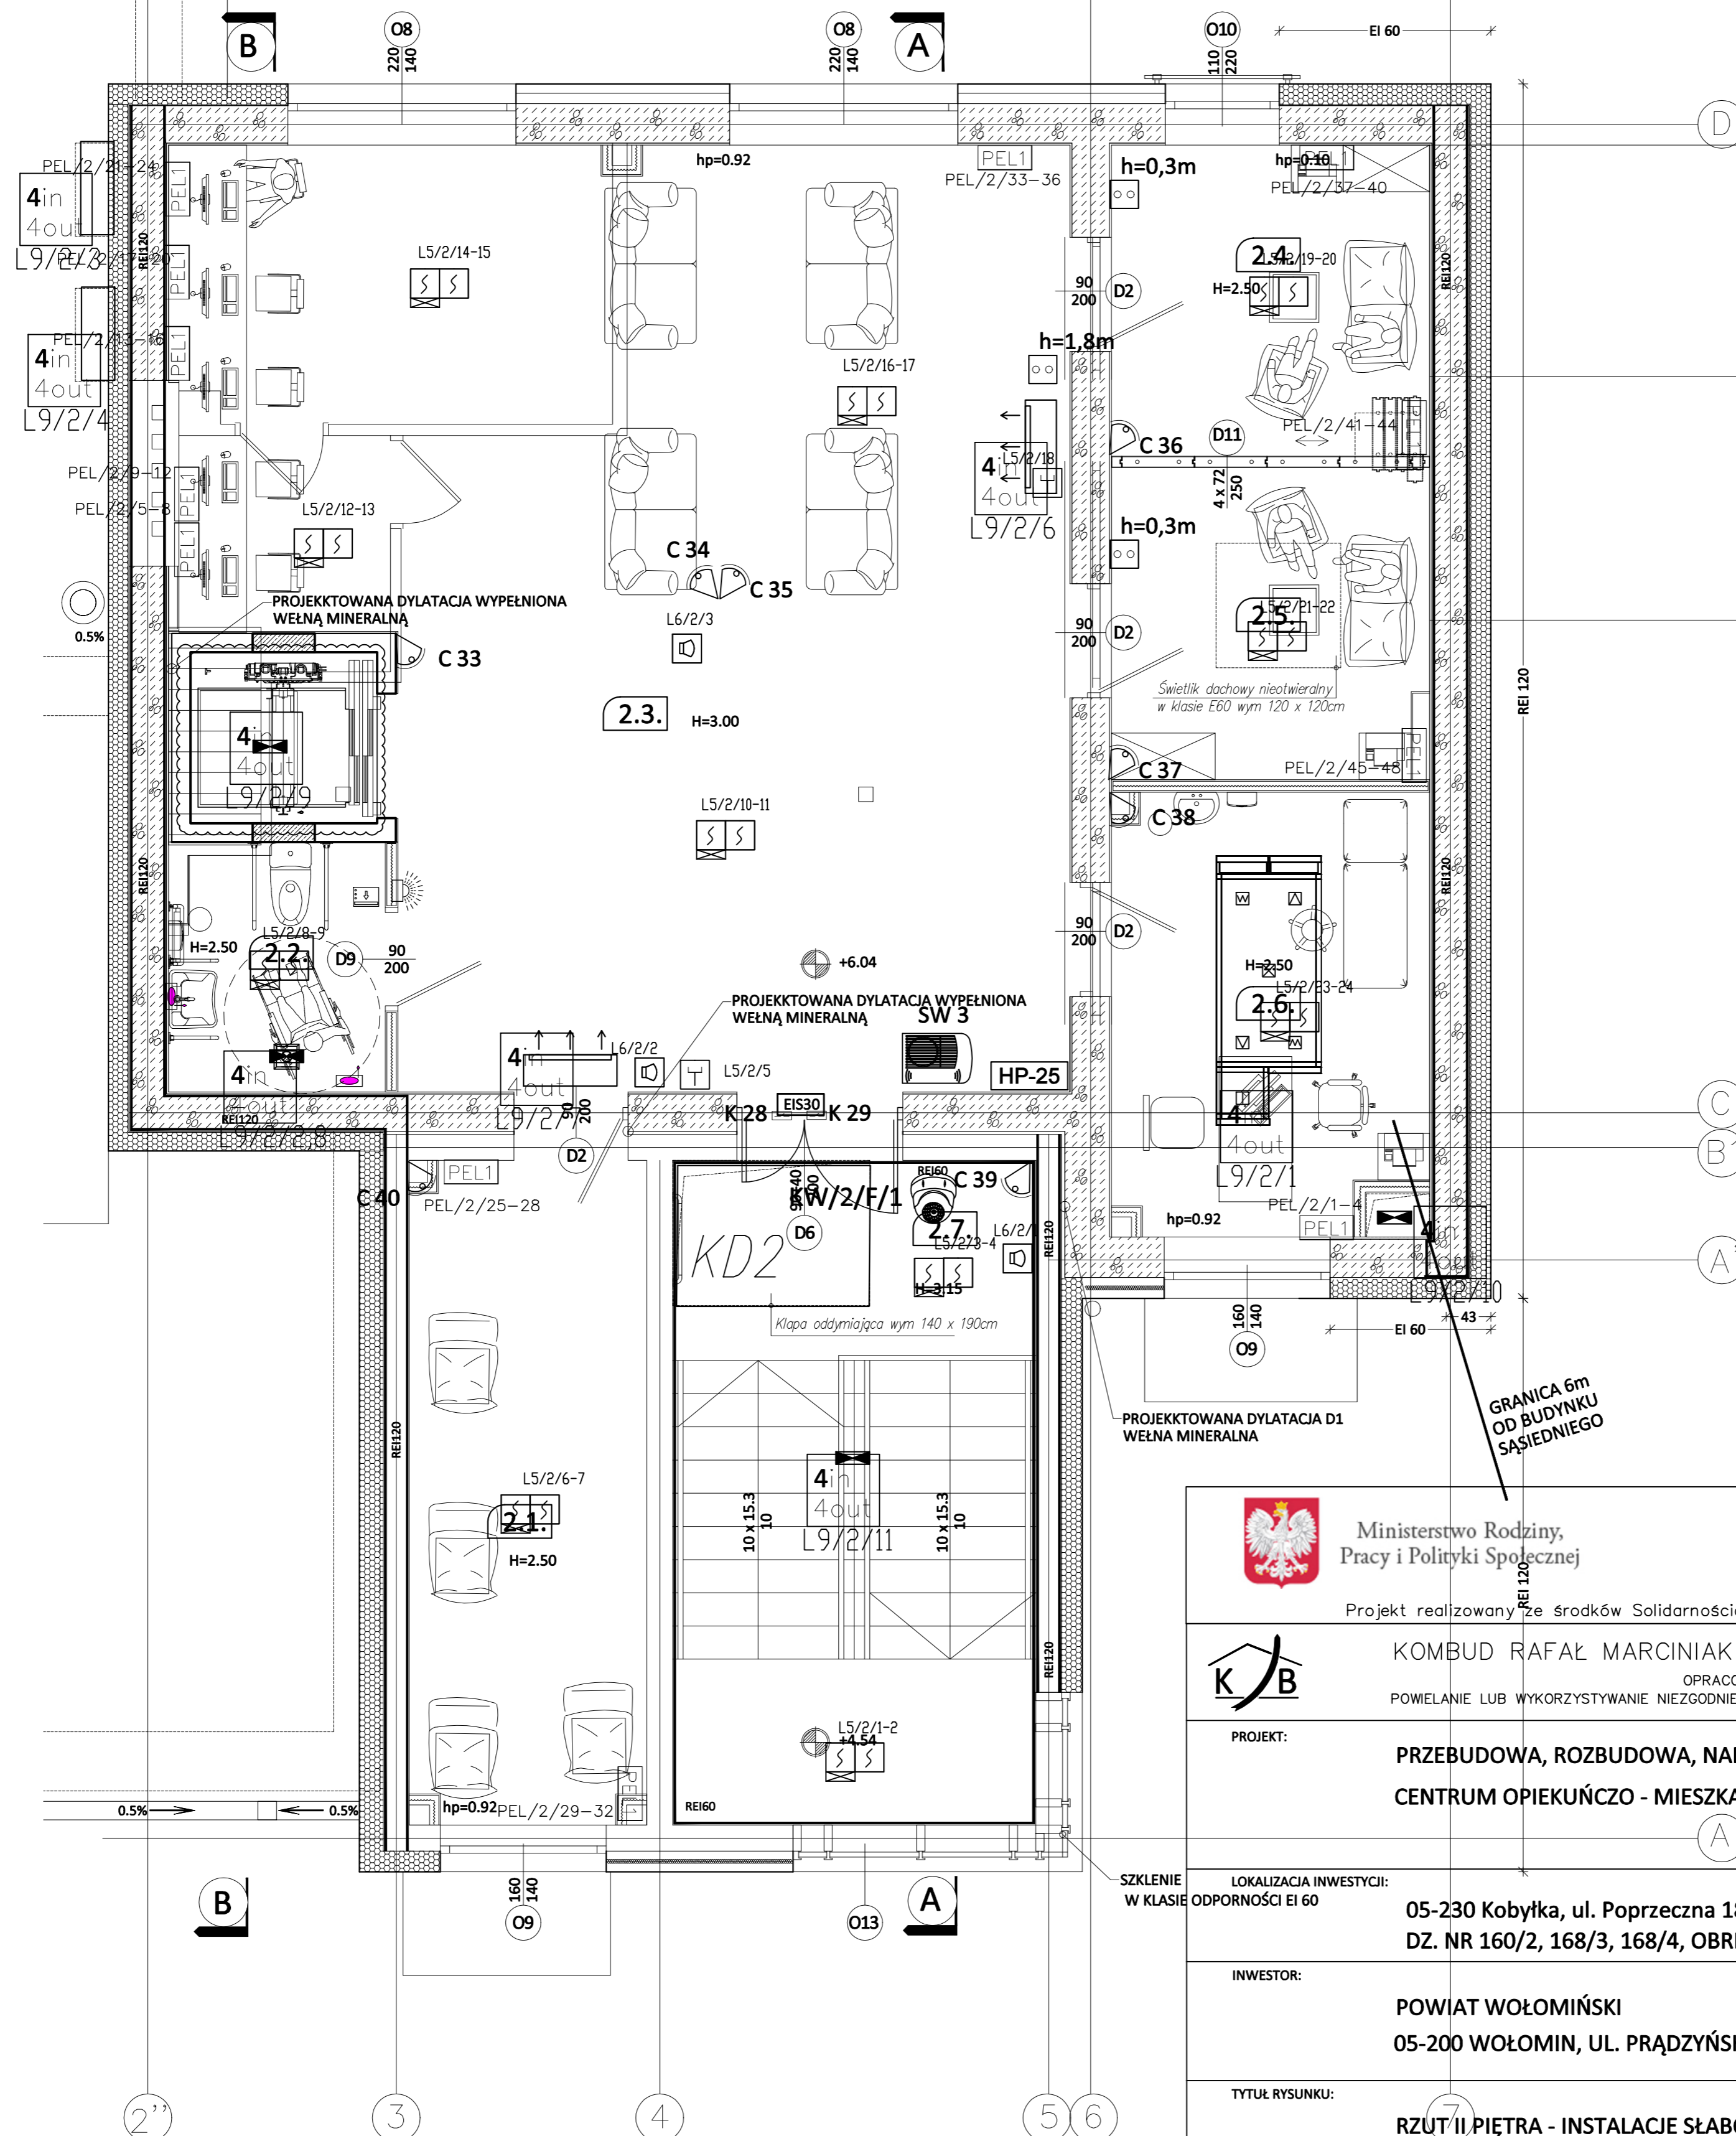





Ministerstwo Rodziny,
Pracy i Polityki Społecznej

Projekt realizowany ze środków Solidarnościowego Funduszu Wsparcia Osób Niepełnosprawnych i powiatu wołomińskiego





KOMBUD RAFAŁ MARCINIAK TEL. 514 908 159, BIURO_KOMBUD@WP.PL

OPRACOWANIE CHRONIONE PRAWAMI AUTORSKIMI.
POWELANIE LUB WYKORZYSTYWANIE NIEZGODNIE Z PRZEZNACZENIEM BEZ ZGODY WŁAŚCIELCA DOKUMENTACJI JEST ZABRONIONE.

PROJEKT: PRZEBUDOWA, ROZBUDOWA, NADBUDOWA BUDYNKU NA POTRZEBY CENTRUM OPIEKUŃCZO - MIESZKALNEGO

LOKALIZACJA INWESTYCJI: 05-230 Kobyłka, ul. Poprzeczna 18
DZ. NR 160/2, 168/3, 168/4, OBRĘB 35

INWESTOR: POWIAT WOŁOMIŃSKI
05-200 WOŁOMIN, UL. PRĄDZYŃSKIEGO 3

TYTUŁ RYSUNKU: RZUT II PIĘTRA - INSTALACJE SŁABOPRĄDOWE

PROJEKTANT: inż. Jerzy Jagas	UPRAWNIENIA: 134/75, 432/87Wł, 242/89Wł	PODPIS:
SPRAWDZAJĄCY: mgr inż. Jacek Frydrysiak	UPRAWNIENIA: 617/94/Wł	PODPIS:
ASYSTENT: mgr inż. Robert Nawrot	UPRAWNIENIA: 515 199 725	PODPIS:

BRANŻA: ELEKTRYKA	FAZA: PT	SKALA: 1:100	DATA: 11.2020	ROZMIAR ARKUSZA: 297x265	NR RYSUNKU: En-03	STRONA:
----------------------	-------------	-----------------	------------------	-----------------------------	----------------------	---------