


Klatka schodowa 1

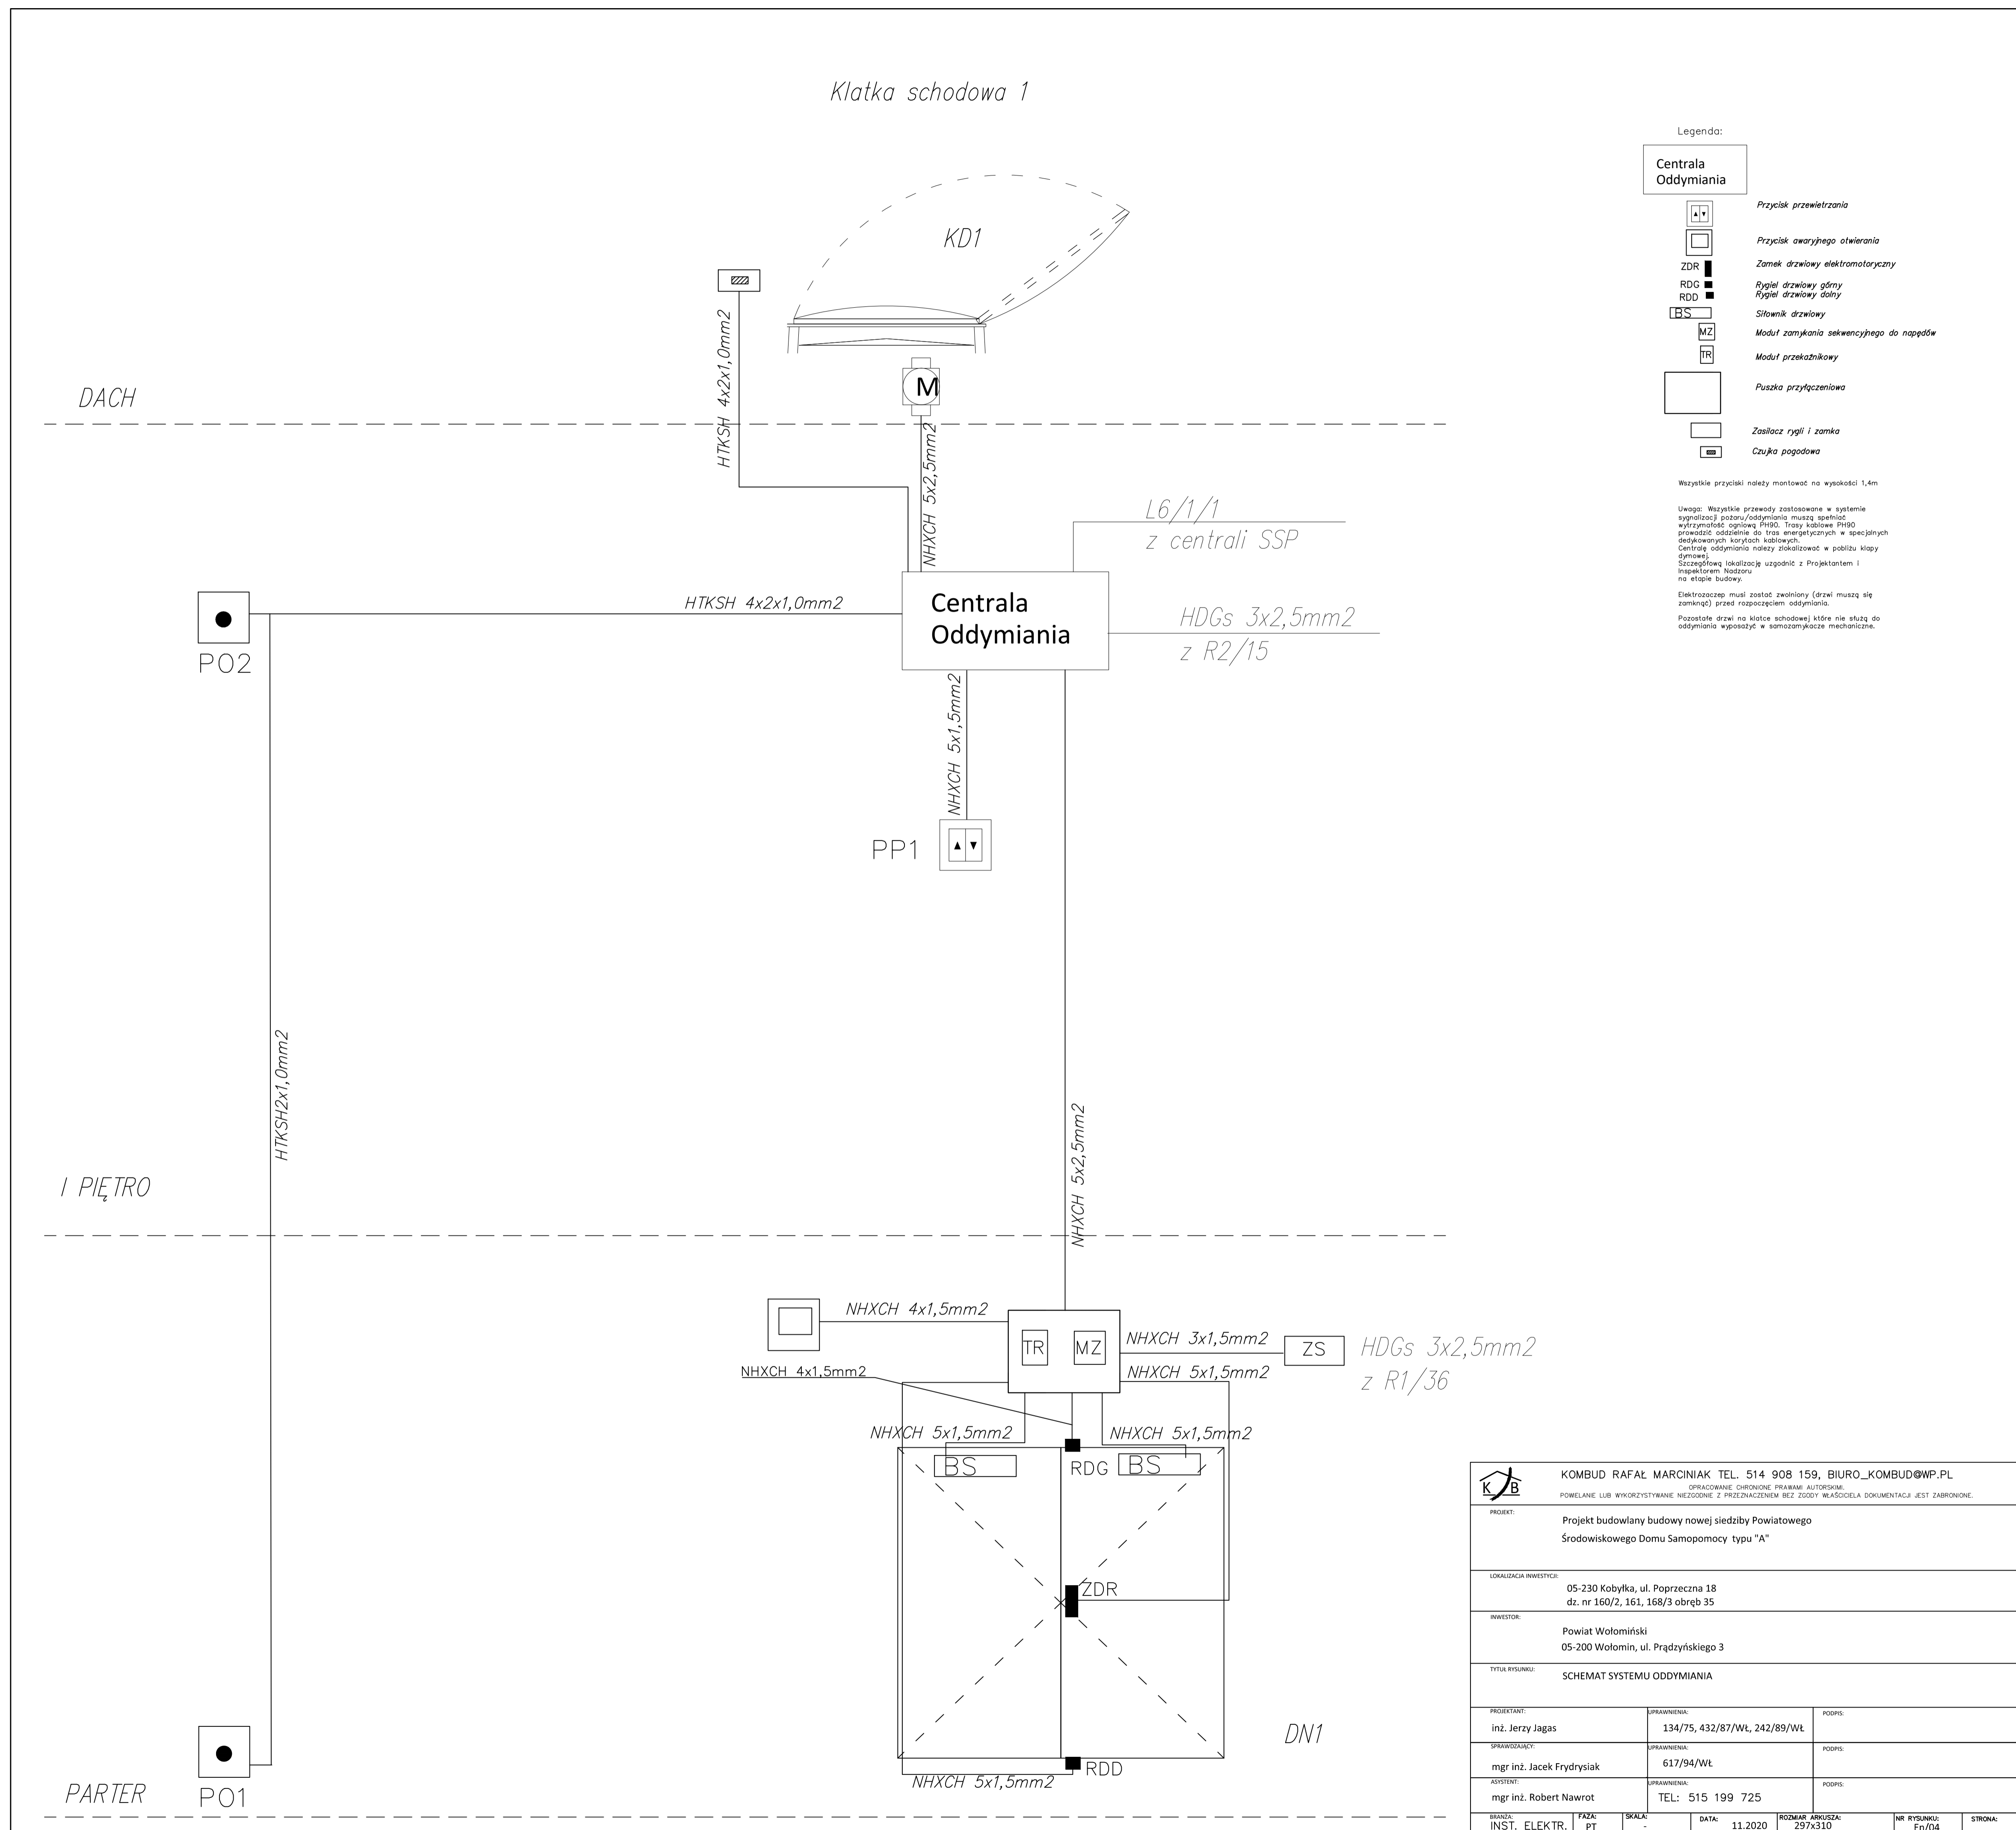

|   |  |   |                  |
|---|--|---|------------------|
|   |  | KOMBUD RAFAŁ MARCINIAK TEL. 514 908 159, BIURO_KOMBUD@WP.PL<br>IPRAWNIAJĄCE CHRONIONE PRAWAMI AUTORSKIMI<br>POWELANIE LUB WYKORZYSTYWANIE NIETZGODNE Z PRZEZNACZENIEM BEZ ZGODY WŁAŚCICIELA DOKUMENTACJI JEST ZABRONIONE. |                  |
| PROJEKT:<br>Projekt budowlany budowy nowej siedziby Powiatowego Środowiskowego Domu Samopomocy typu "A" |  |   |                  |
| LOKALIZACJA INWESTYCJI:<br>05-230 Kobyłka, ul. Poprzeczna 18<br>dz. nr 160/2, 161, 168/3 obręb 35       |  |   |                  |
| INWESTOR:<br>Powiat Wołomiński<br>05-200 Wołomin, ul. Prądzyskiego 3                                    |  |   |                  |
| TYTUŁ RYSUNKU:<br>SCHEMAT SYSTEMU ODDYMIANIA  |  |   |                  |
| PROJEKTANT:<br>inż. Jerzy Jagas   | UPRAWNIENIA:<br>134/75, 432/87/WŁ, 242/89/WŁ | PODPIS:   |                  |
| SPRAWDZAJĄCY:<br>mgr inż. Jacek Frydrysiak  | UPRAWNIENIA:<br>617/94/WŁ                    | PODPIS:   |                  |
| ASYSTENT:<br>mgr inż. Robert Nawrot   | UPRAWNIENIA:<br>TEL: 515 199 725             | PODPIS:   |                  |
| BRANŻA:<br>INST. ELEKTR.  | FAZA:<br>PT                                  | SKALA:<br>-   | DATA:<br>11.2020 |
| ROZMIAR ARKUSZA:<br>29/x310   |  | NR RYSUNKU:<br>En/04  | STRONA:          |