



DETAL OPARCIA
STROPÓW TERIVA
SKALA 1:25

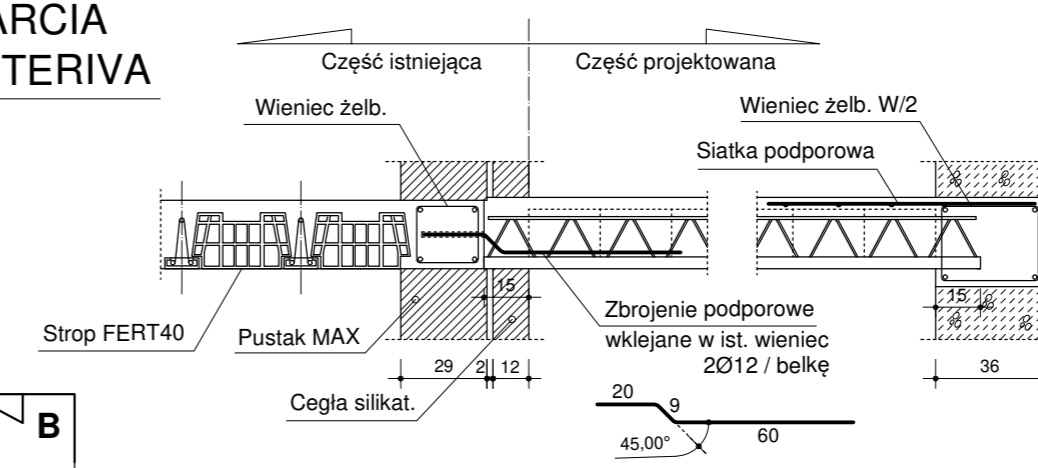

POZA ZAKRESEM
OPRACOWANIA

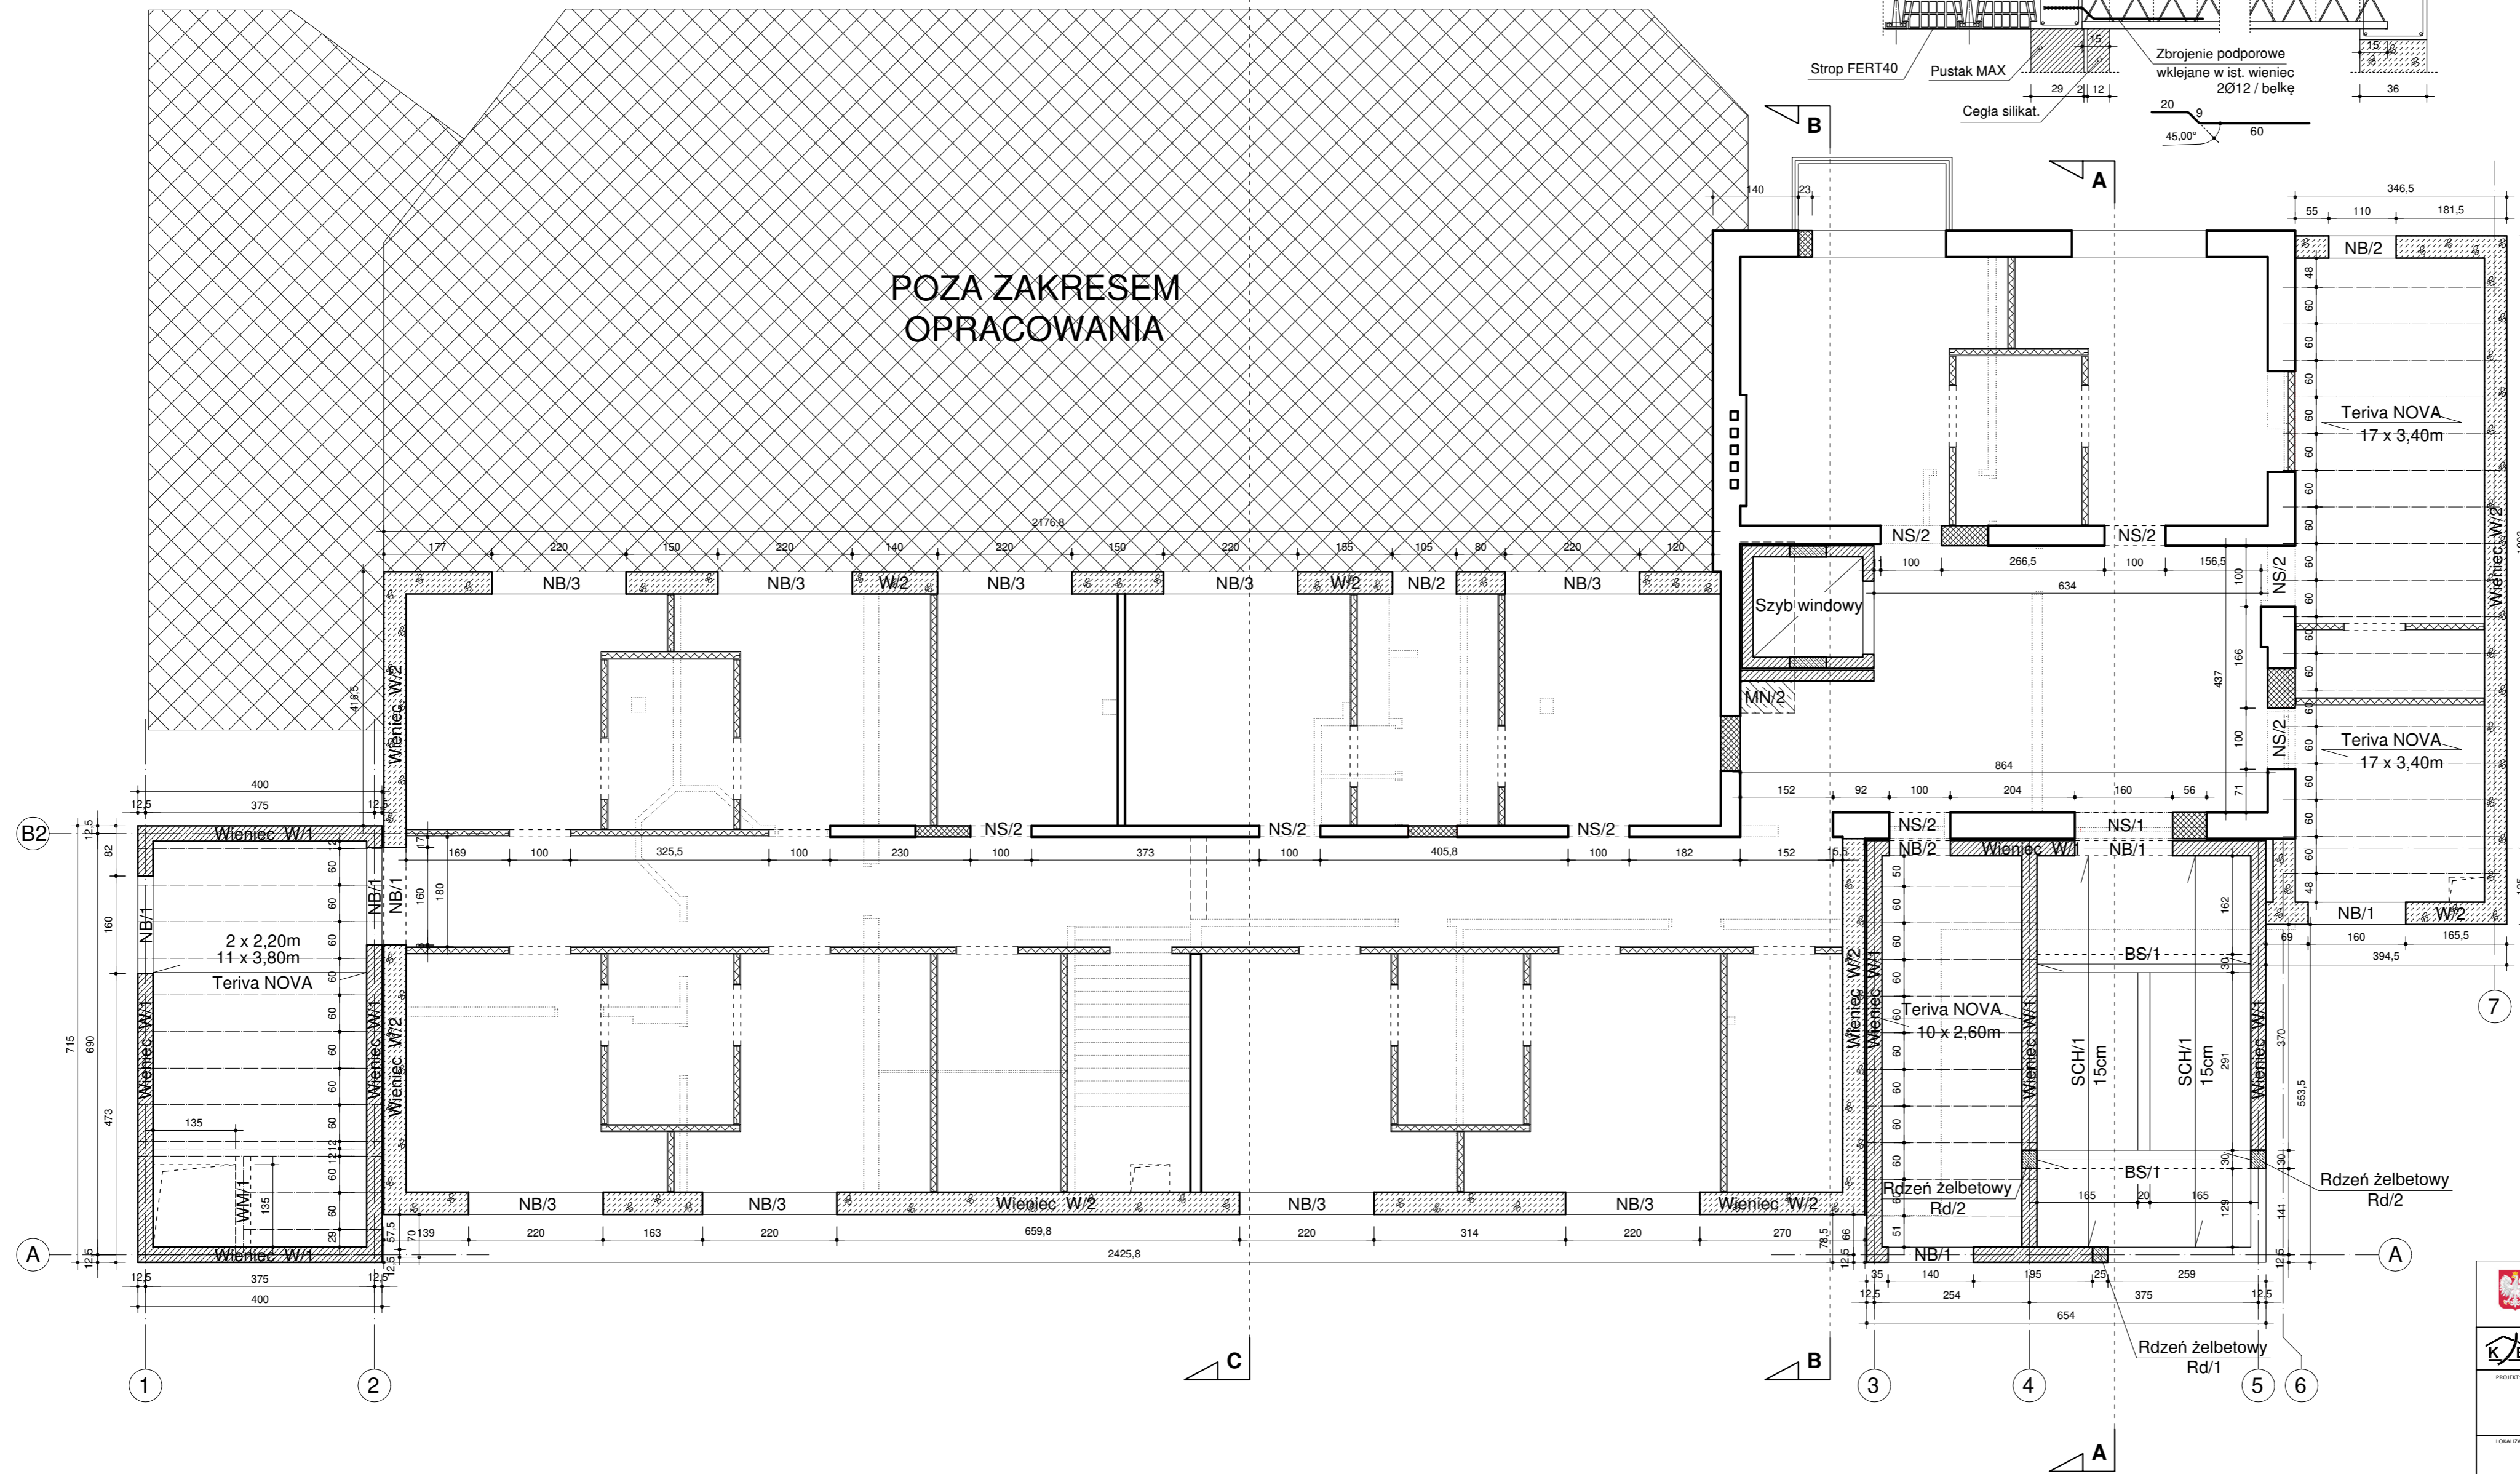

LEGENDA:

- ŚCIANY ISTNIEJĄCE
- ELEMENTY PRZEZNACZONE DO WYBURZENIA / ROZBIÓRKI
- PROJEKTOWANE ŚCIANY MUROWANE Z CEGŁY CERAMICZNEJ PEŁNEJ 15MPa
- PROJEKTOWANE ŚCIANY MUROWANE Z BLOCZKÓW SILIKATOWYCH 15MPa
- PROJEKTOWANE ŚCIANY MUROWANE Z BLOCZKÓW GAZOBETONOWYCH "500"
- ELEMENTY ŻELBETOWE MONOLITYCZNE
- ŚCIANY DZIAŁOWE G-K
- NS - PROJEKTOWANE NADPROŻA STAŁOWE
- NB - PROJEKTOWANE NADPROŻA BETONOWE SPRĘŻONE

BETON C25/30
STAL ZBR. A-IIIN (B-500SP)
STAL PROFILOWA S235JR

Projekt realizowany ze środków Samorządowego Funduszu Wsparcia Osób Niepełnosprawnych i powiatu wołomińskiego.	
KOMBUD RAFAŁ MARCINIAK TEL. 514 908 159, BIURO_KOMBUD@WP.PL OPŁACZANIE OCHRONĄ PRAWAMI AUTORSKIMI POWIOLANE LUB WYKORZYSTYWANE BEZPOŚREDNIO Z PRZEZNACZENIEM BEZ ZGODY WŁAŚCIELA DOKUMENTACJA JEST ZABRONIONE.	
PRZEBUDOWA, ROZBUDOWA, NADBUDOWA BUDYNKU NA POTRZEBY Centrum Opiekuńczo - Mieszkalnego	
LOKALIZACJA PRZEBUDOWY: 05-230 Kobyłka, ul. Poprzeczna 18 dz. nr 160/2, 168/3, 168/4, obręb 35	
INWESTOR: Powiat Wołomiński 05-200 Wołomin, ul. Prądzynskiego 3	
TYTUŁ RYSUNKU: RZUT KONSTRUKCJI I PIĘTRA	
PROJEKTOWAŁ: inż. Zbigniew Rybus	SPRAWDZIŁ: LOD/2073/PWOK/13
SPRAWDZIŁ: mgr inż. Łukasz Kwiatkowski	SPRAWDZIŁ: LOD/2309/POOK/13
BRANŻA: KONSTRUKCJA	FAZA: PT
SKALA: 1:75	DATA: 11.2020R.
RODZAJ ARKUSZA: 420 x 700mm	NR RYSUNKU: K-03
STRONA: 1	STRONA: 1