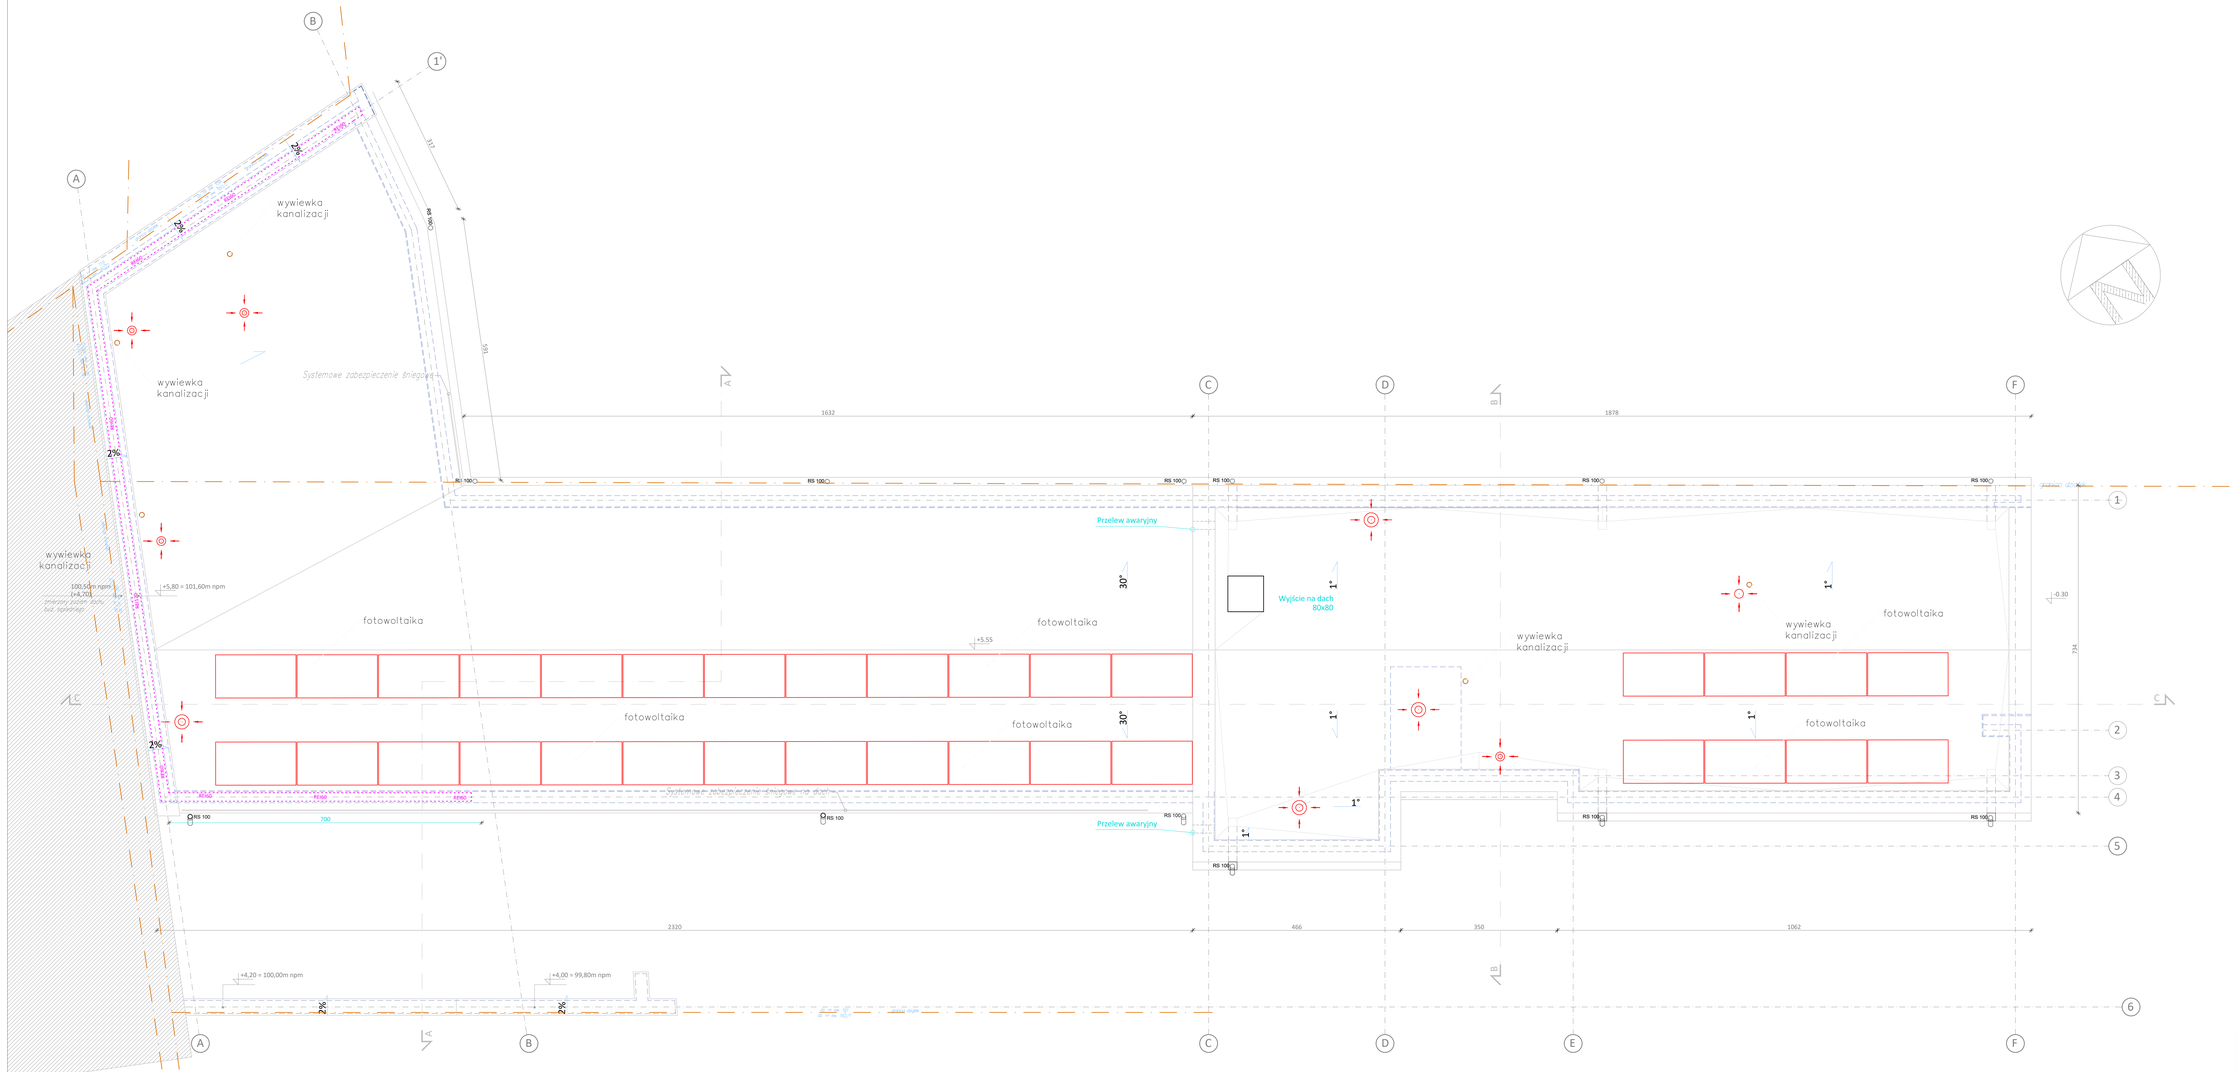

OZNACZENIA:

- SCIANY NOŚNE/ŻB
- SCIANY PROJEKTOWANE MUROWANE
- ELEMENTY DO USUNIĘCIA
- WYMIARY OTWORU DRZWIOWEGO W ŚWIETLE OTWORÓW SCIANY NALEŻY DOSTOSOWAĆ DO UDECZNEGO WYBRANEGO PRODUCENTA
- WYMIARY OTWORU OKNIANEGO W ŚWIETLE MURU
- OZNACZENIA ŚCIAN

UWAGA:

-WSZYSTKIE WYMIARY SPRAWDZAĆ I WERYFIKOWAĆ W TRAKCIE WYKONYWANIA PRAC BUDOWLANYCH


-PRZED WYKONANIEM KAŻDEGO OTWORU W ŚCIANACH I STROPACH WERYFIKOWAĆ KA ROZMIARY Z PROJEKTOWANYM ASORTYMENTEM LUB WYPOSAŻENIEM.
OTWORY BUDOWLANO PRZEBICIA OLA INSTALACJI REALIZOWAĆ PO WERYFIKACJE OPRACOWAŃ BRANŻOWYCH(PRZEBIEG INSTALACJI)

-W PRZYPADKU JAKICHKOLWIEK ROZBIEŻNOŚCI DOKUMENTACJI NALEŻY KONSULTOWAĆ SIĘ Z PROJEKTANTEM.

UWAGI:
-WSZYSTKIE WYKORCZENIOWE (MRÓWI,USTĘPONE, UMYWALKI, WANNY, ZLEWZMYWNIKI, LODOWKI, PIWLICI, ZWYWANNI, GRZIW, NEWMATRZYCALCHE I INNE) STANOWIA PRZYNALEŻNA WYKAŃCZALIE, A ICH ZAKUP ORAZ MONTAŻ JEST PO STRONIE INVESTORA LUB WŁAŚCICIELA LOKALU.

-WYMIARY
POWIĘKSZONE WYLICZONE ZOSTAŁY Z ZGODNIE Z NORMA PN-ISO 9836:1997, CZYLI W STANIE WYKORCZENIOWY. WYMIARY NA RZUTACH PODANO W STANIE WYKORCZENIOWY. WYMIARY I POWIERZCHNIE MOGĄ LUEC ZMIANE W ZALEŻNOŚCI OD WYCHMANA WYKORCZENIA ELEMENTÓW ST-N TCH BUDYNKU.

SCIANY PRZYLEGŁE DO SĄSIEDLIN DYLATACHOVRYCH O SZERONOŚCI:

KOMBUD RAFAŁ MARCINIAK TEL. 514 908 159, BIURO_KOMBUD@WP.PL PUBLICAŁ LUB WYKORZYSTANIE WCZEŚNIE Z PRZEKAZANIEM BEZ ZGODY WŁAŚCICIELA DOKUMENTU JEST ZABRONIONE					
PROJEKT:	Projekt budowlany budowy nowej siedziby Powiatowego Środowiskowego Domu Samopomocy typu "A"				
LOKALIZACJA INWESTYCJI:	05-230 Kobyłka, ul. Poprzeczna 18 dz. nr 160/2, 161, 168/3 obręb 35				
INWESTOR:	Powiat Wołomiński 05-200 Wołomin, ul. Prądzyńskiego 3				
TYTUŁ RYSUNKU:	RZUT DACHU				
PROJEKTOWAŁ: mgr inż. arch. Marcin Marchewka	UPRAWNIENIA: MPDIA/111/2008			PODPIS:	
SPRAWDZAŁ: mgr inż. arch. Angelika Mazurkiewicz	UPRAWNIENIA: 35/LOOKA/2018			PODPIS:	
DYREKTOR:	UPRAWNIENIA:			PODPIS:	
FIRMA: ARCHITEKTURA	TYP: PT	SKALA: 1:50	DATA: 11.2020	NUMER ARCHIW.: TSWK1/150	NR RYSUNKU: A-03	STRONA: