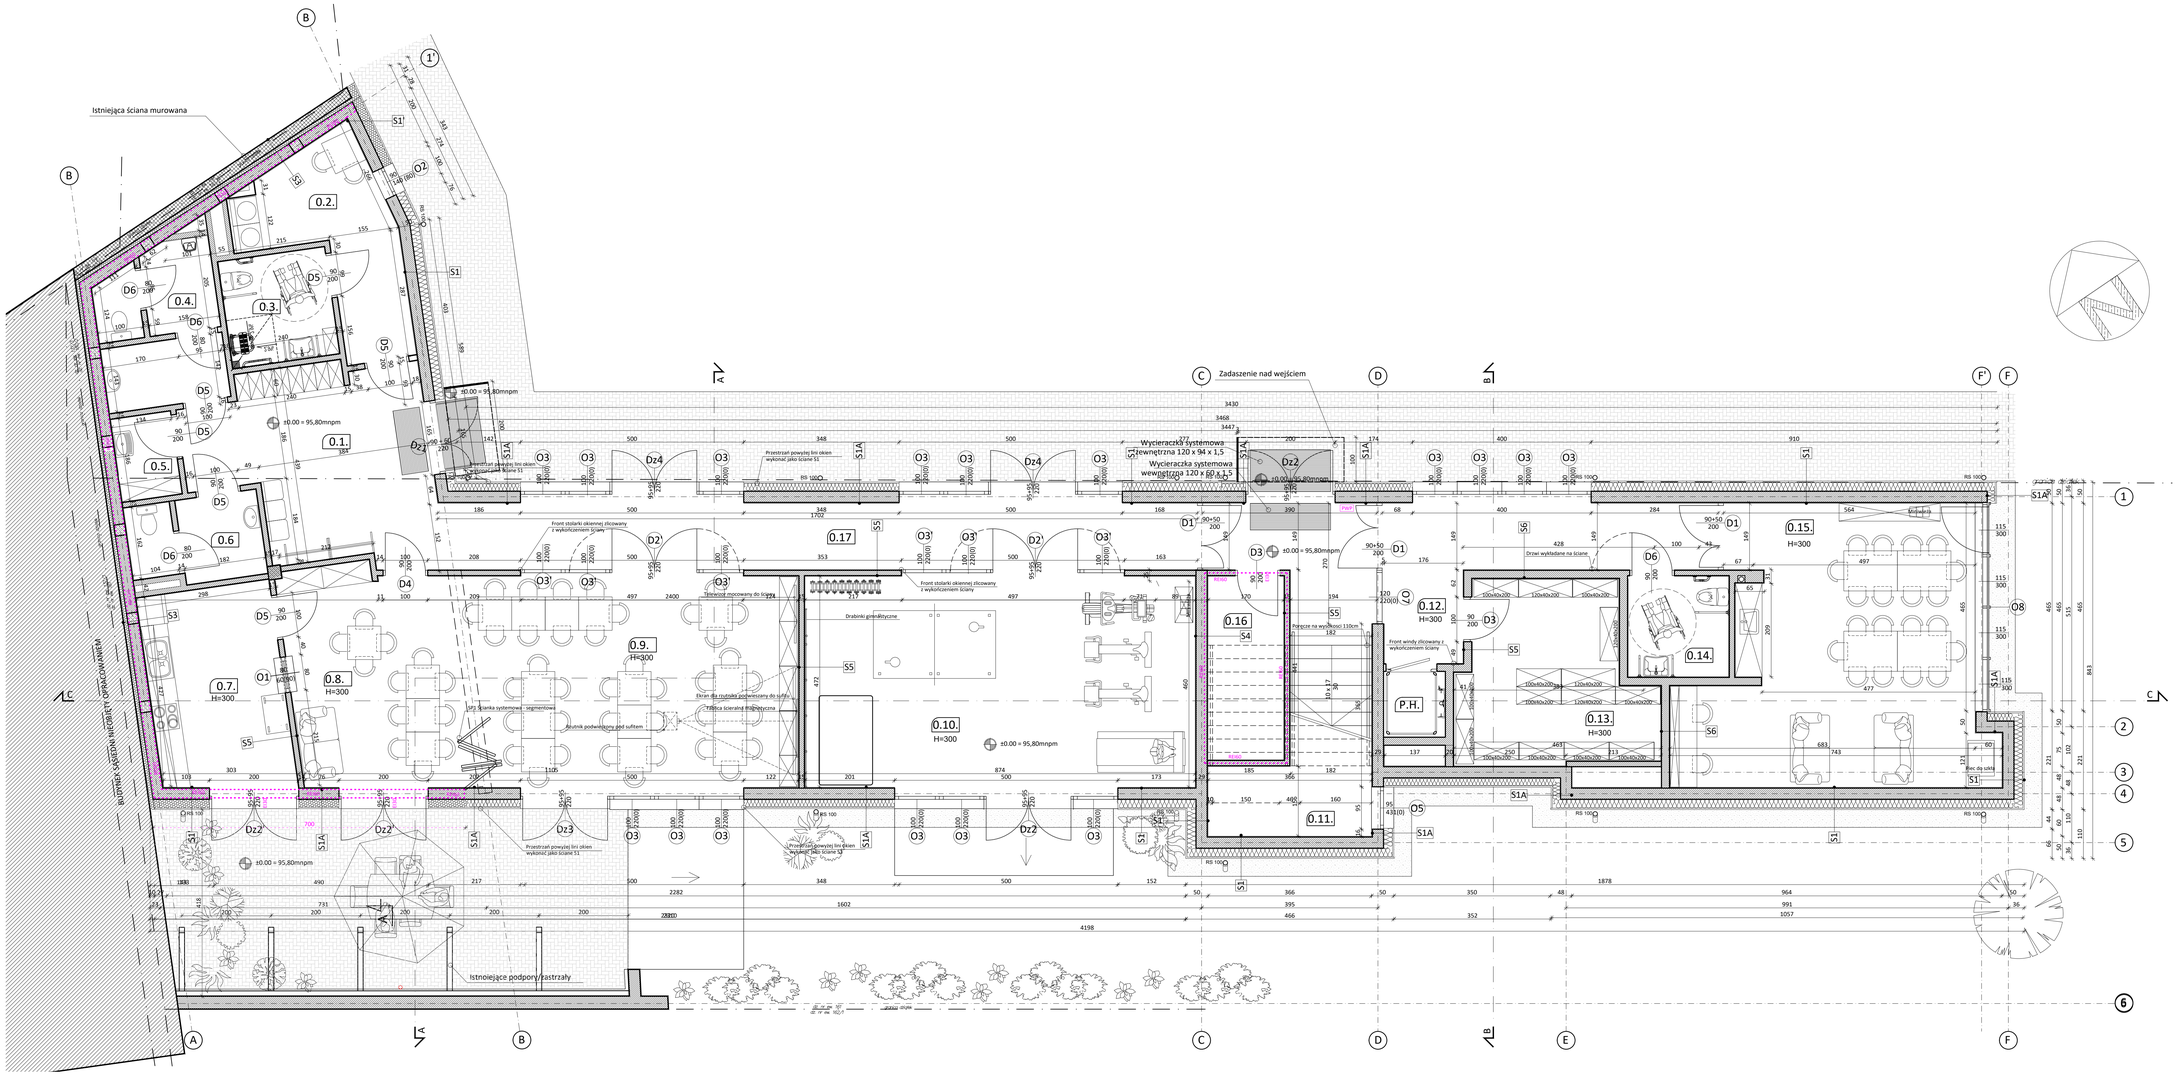
Istniejąca ściana murowana
Zadaszenie nad wejściem
Wycieraczka systemowa wewnętrzna 120 x 94 x 1,5
Wycieraczka systemowa wewnętrzna 120 x 60 x 1,5
Front stolarki okiennej zlicowany z wykończeniem ściany
Front stolarki okiennej zlicowany z wykończeniem ściany
Drzwi wykładane na ścianę
Front windy zlicowany z wykończeniem ściany
Drabinki gimnastyczne
Przestrzeń powyżej biri okien wykonać jako ścianę S1
Przestrzeń powyżej biri okien wykonać jako ścianę S1
Przestrzeń powyżej biri okien wykonać jako ścianę S1
Przestrzeń powyżej biri okien wykonać jako ścianę S1
Żaluzja ścianka systemowa - segmentowa
