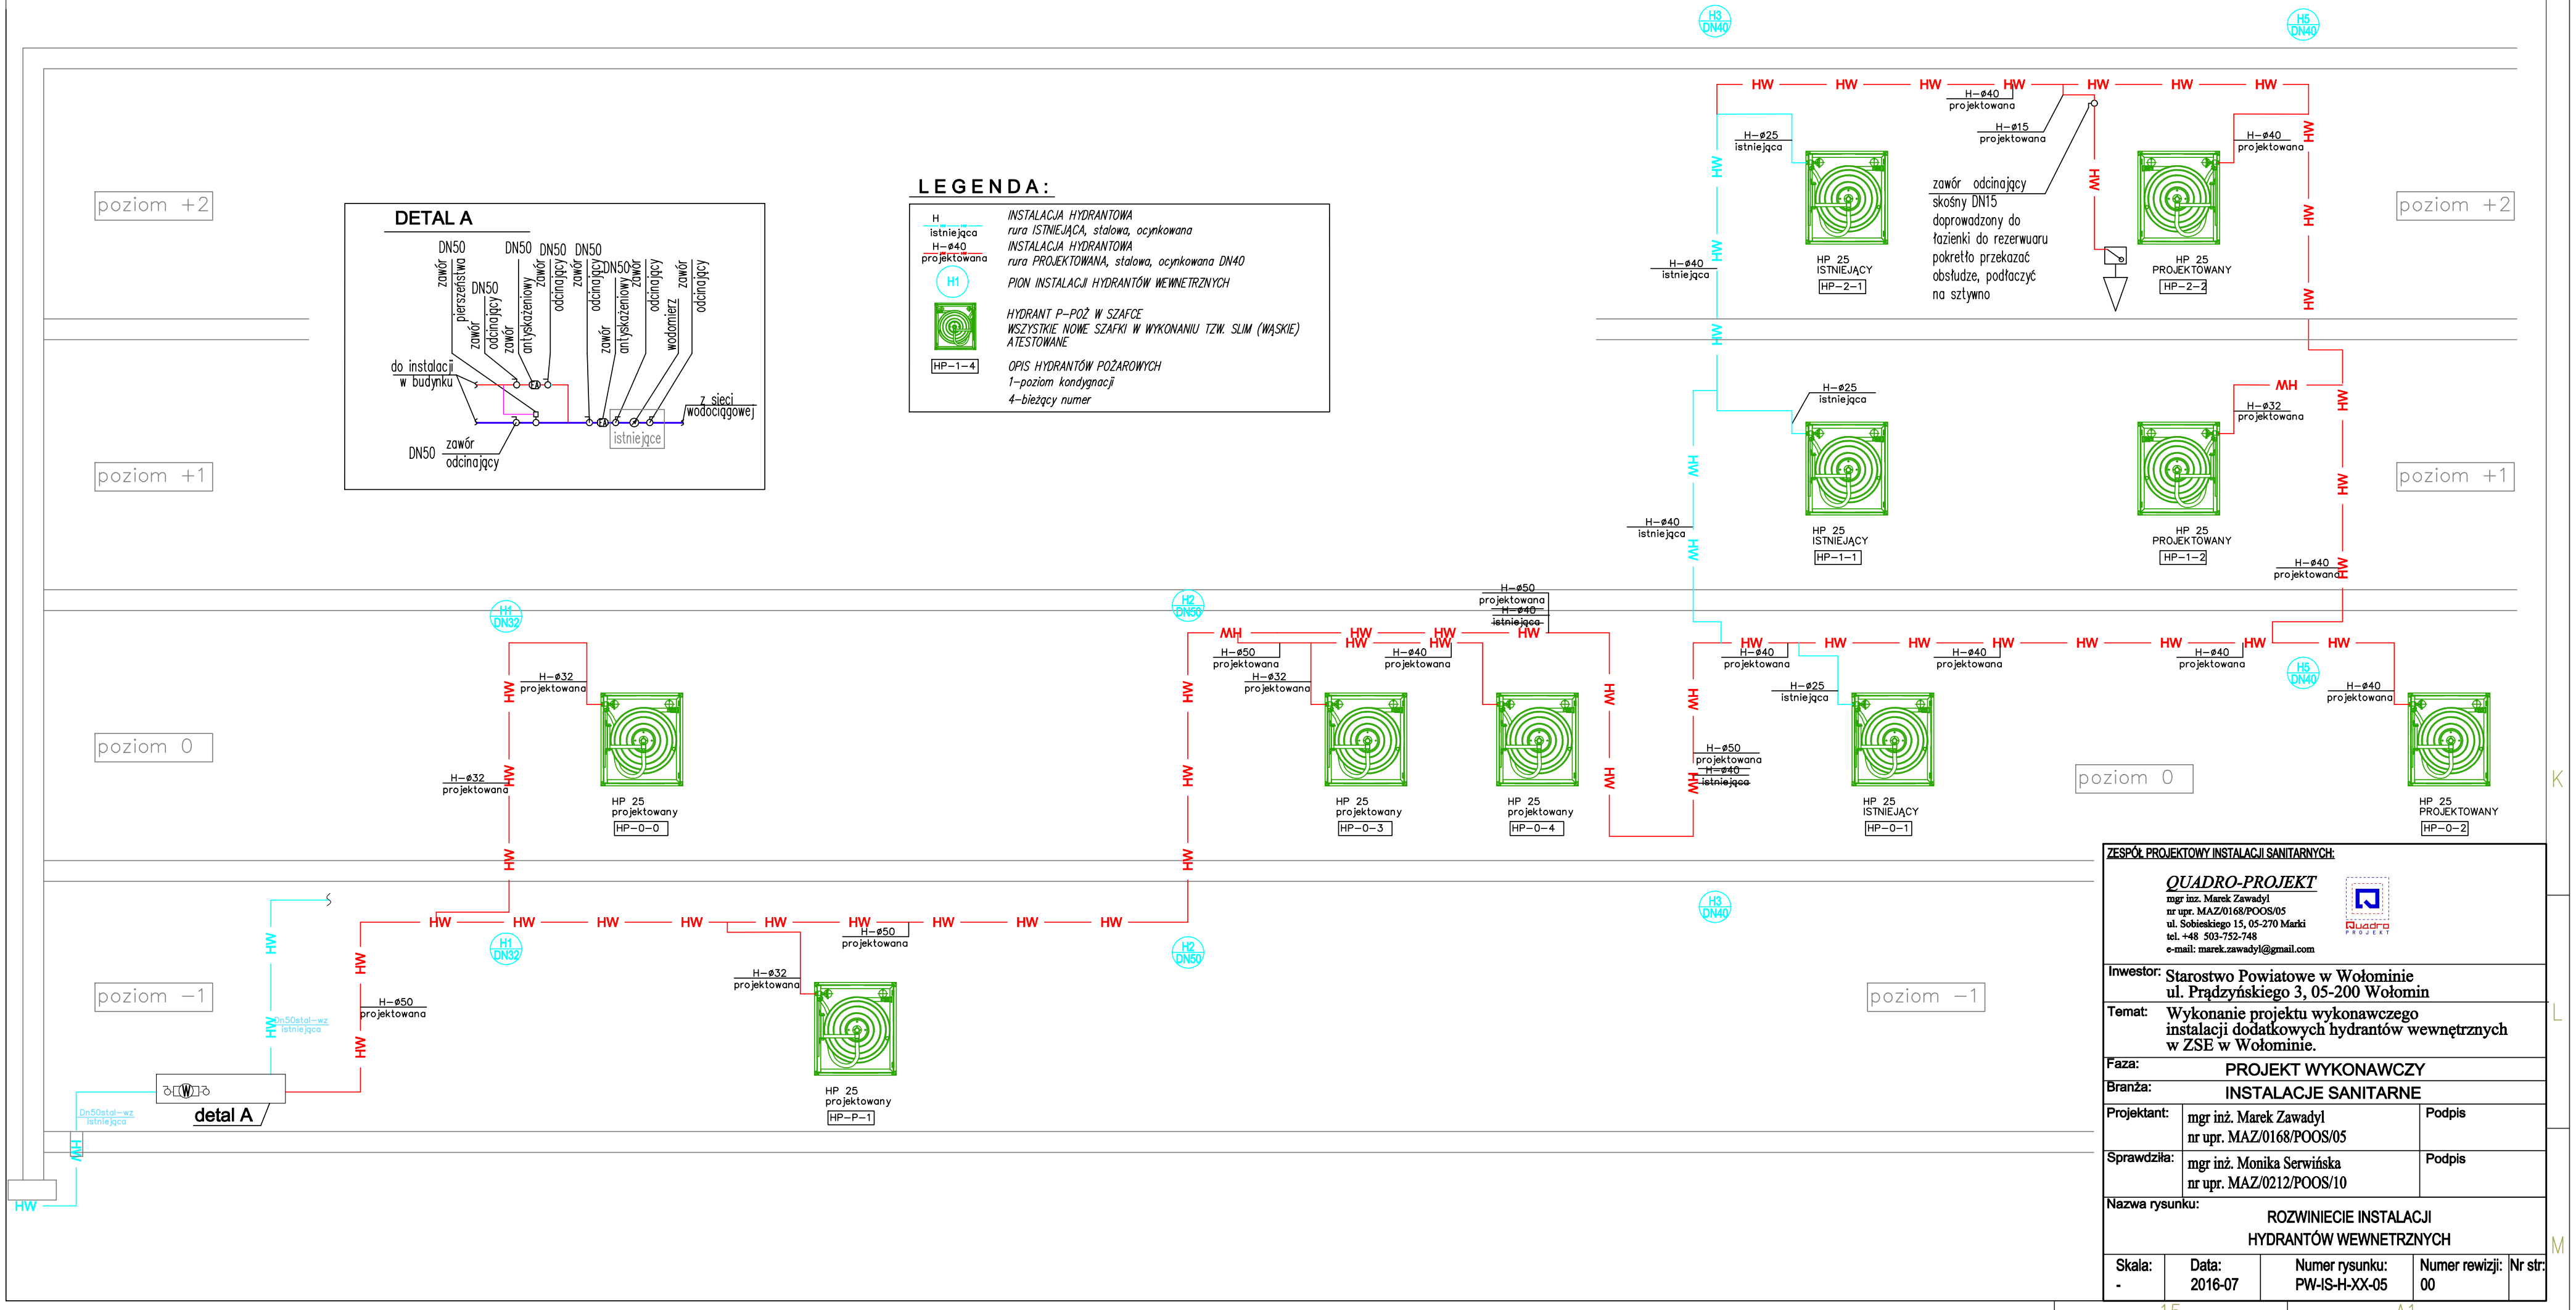

ZESPÓŁ PROJEKTOWY INSTALACJI SANITARNYCH:

QUADRO-PROJEKT
mgr inż. Marek Zawadyl
nr upr. MAZ/0168/POOS/05
ul. Sobieskiego 15, 05-270 Marki
tel. +48 503-752-748
e-mail: marek.zawadyl@gmail.com

Inwestor:	Starostwo Powiatowe w Wołominie ul. Prądzyńskiego 3, 05-200 Wołomin
Temat:	Wykonanie projektu wykonawczego instalacji dodatkowych hydrantów wewnętrznych w ZSE w Wołominie.
Faza:	PROJEKT WYKONAWCZY
Branża:	INSTALACJE SANITARNE

Projektant:	mgr inż. Marek Zawadyl nr upr. MAZ/0168/POOS/05	Podpis
Sprawdziła:	mgr inż. Monika Serwińska nr upr. MAZ/0212/POOS/10	Podpis

Nazwa rysunku: ROZWINIECIE INSTALACJI HYDRANTÓW WEWNETRZNYCH

Skala:	Data:	Numer rysunku:	Numer rewizji:	Nr str:
-	2016-07	PW-IS-H-XX-05	00	

15 A1